


СХЕМА РАСПОЛОЖЕНИЯ ОБРАЗУЕМЫХ И ИЗМЕНЯЕМЫХ ЗЕМЕЛЬНЫХ УЧАСТКОВ НА КАДАСТРОВОМ ПЛАНЕ ТЕРРИТОРИИ М

1:500

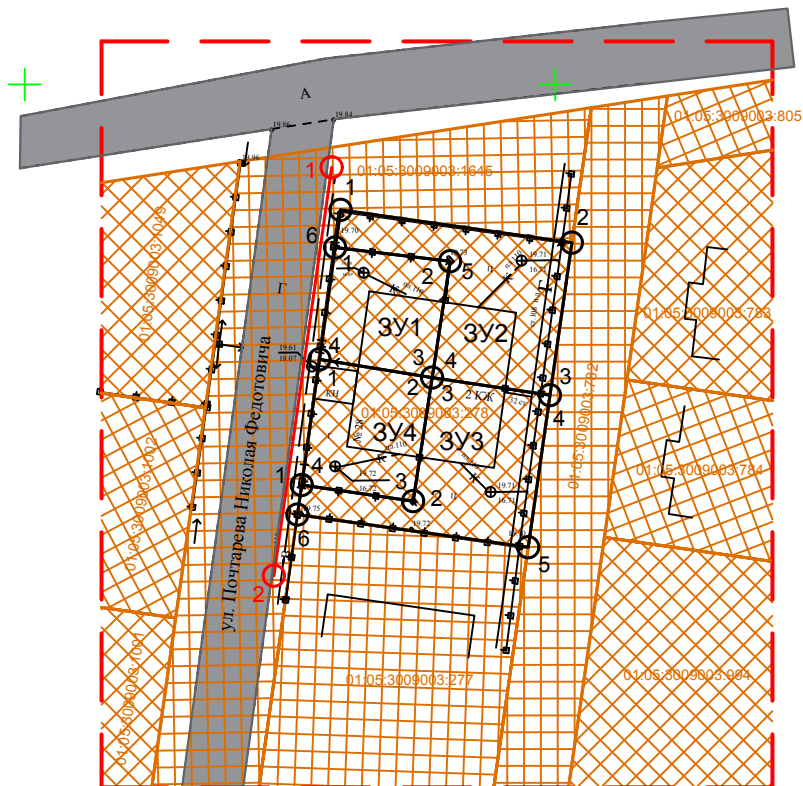

Условные обозначения:

- граница проекта, условная
- границы существующих земельных участков
- кадастровые номера существующих земельных участков и кварталов
- территория существующих земельных участков
- граница образуемого земельного участка
- условный номер образуемого земельного участка
- характерная точка границы образуемого земельного участка
- существующая автомобильная дорога
- красная линия устанавливаемая
- характерная точка устанавливаемой красной линии

Проектная документация разработана в соответствии с заданием на проектирование, градостроительными регламентами и нормами отвода земельных участков для конкретных видов деятельности, установленными в соответствии с федеральными законами, техническими регламентами.

ГИП _____ Донцов Н.В.

						Проект межевания территории, расположенной по ул. Почтарева Н.Ф. в пгт Яблоновский Тахтамукайского района Республики Адыгея			
Изм.	Кол.уч.	Лист	№ док.	Подпись	Дата				
						Проект межевания территории	Стадия	Лист	Листов
ГИП		Донцов		02.21г			ПМ-2	1	1
Разработал	Барчо					Схема расположения образуемых и изменяемых земельных участков на кадастровом плане территории Масштаб 1:500	ООО "Строй-Сервис", а. Тахтамукай, 2021		