


ПРОЕКТ ПЛАНИРОВКИ И ПРОЕКТ МЕЖЕВАНИЯ
ТЕРРИТОРИИ ЦЕНТРАЛЬНОЙ ЧАСТИ КВАРТАЛА №
10 В ПГТ ЯБЛОНОВСКИЙ ТАХТАМУКАЙСКОГО
РАОНА РЕСПУБЛИКИ АДЫГЕЯ

ПРОЕКТ ПЛАНИРОВКИ ТЕРРИТОРИИ
Материалы по обоснованию проекта
Схема расположения элементов планировочной структуры
(Схема размещения проектируемой территории в структуре поселения)
Масштаб 1:5000


Зоны функционального назначения проектируемой территории
в соответствии с Правилами землепользования и застройки

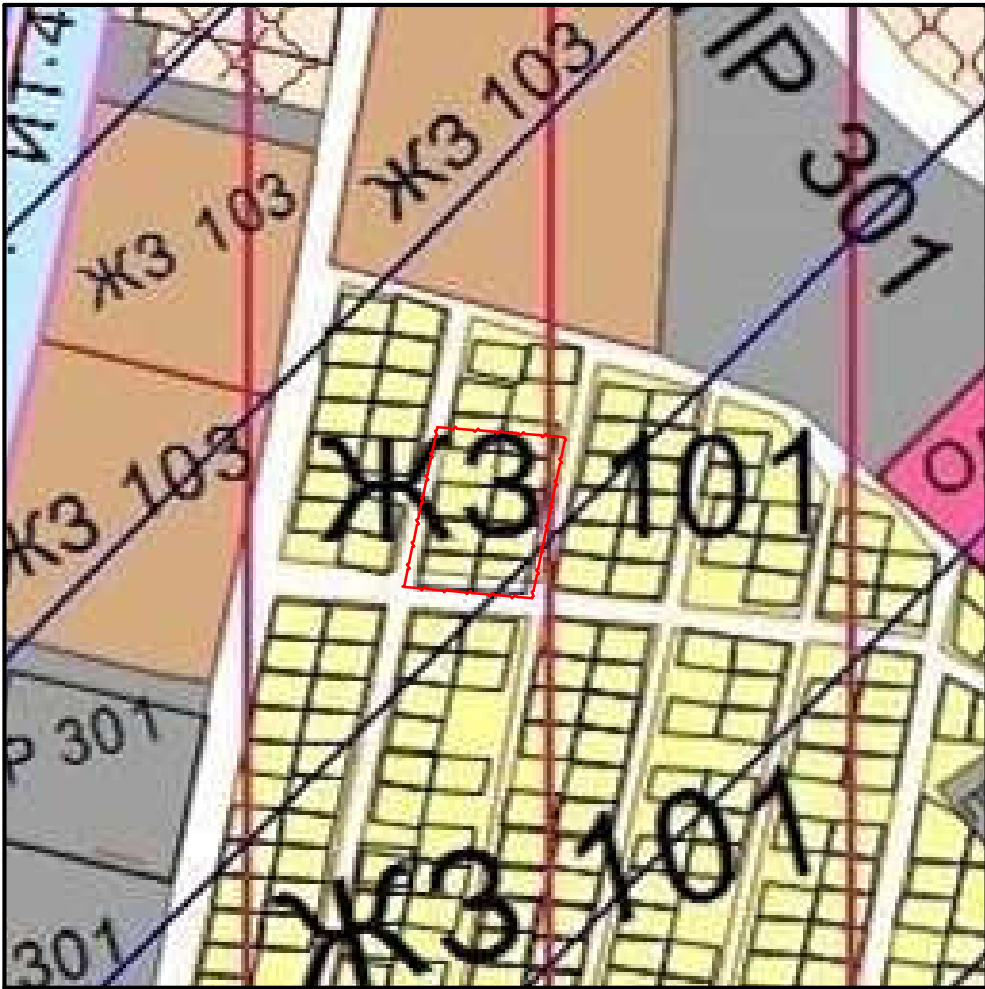

УСЛОВНЫЕ ОБОЗНАЧЕНИЯ:

- существующая административная граница поселения
- функциональные зоны:
- ЖЗ 101 - зона индивидуальной жилой застройки до 3-х этажей включительно
 - ЖЗ 102 - зона застройки малоэтажными жилыми домами
 - ЖЗ 103 - зона застройки среднеэтажными жилыми домами
 - ЖЗ 104 - зона застройки многоэтажными жилыми домами
 - ЖЗ 105 - зона садоводческих и дачных товариществ
 - ОДЗ 201 - зона общественно-делового назначения
 - ОДЗ 202 - зона многофункционального назначения
 - ПР 301 - зона производственного и коммунально-складского назначения
 - ИТ 401 - зона инженерной и транспортной инфраструктур
 - СНЗ 501 - зона ритуального назначения
 - РЗ 601 - зона рекреации
 - АЗ 701 - зона акваторий
 - 15км зона полета
 - 30км зона полета

Зоны функционального назначения проектируемой территории
в соответствии с Генеральным планом

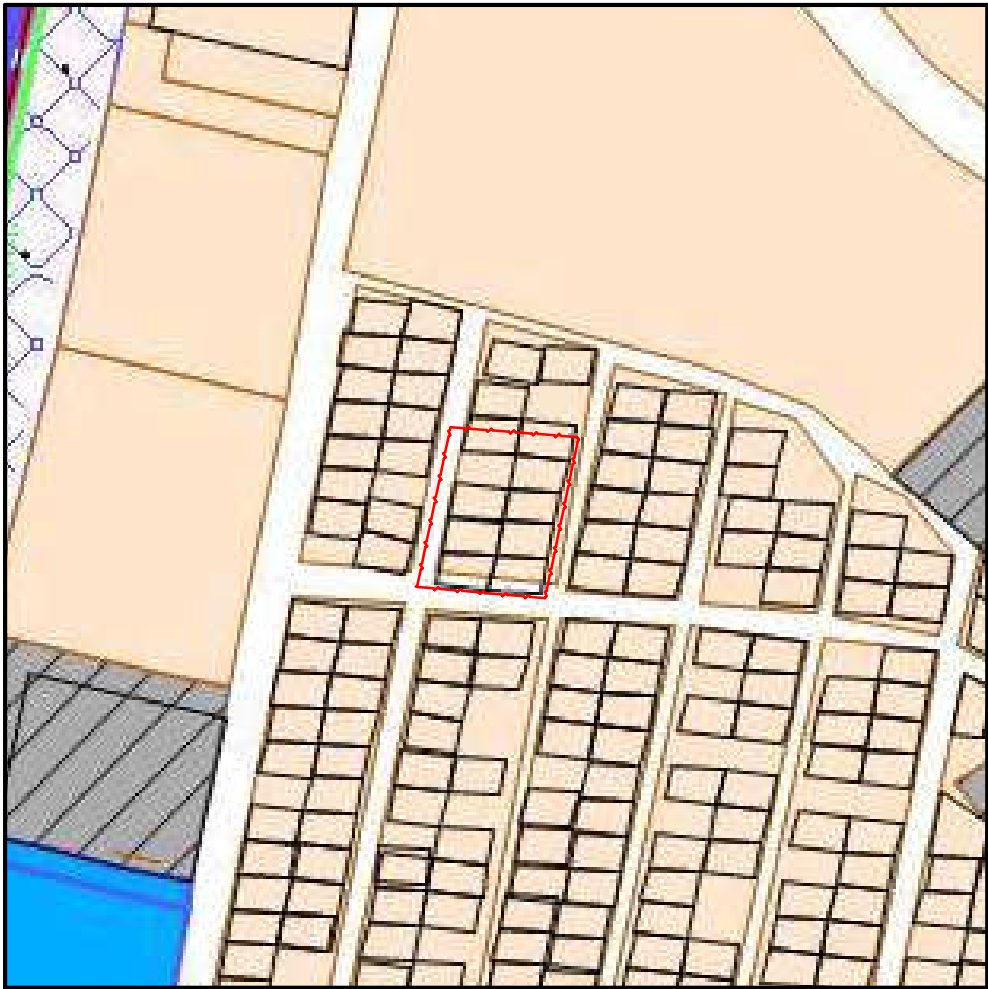

УСЛОВНЫЕ ОБОЗНАЧЕНИЯ:

- граница муниципального образования
- граница населенных пунктов
- функциональные зоны:
- зона жилой застройки
 - зона общественно-делового назначения
 - зона ДДУ, школ, учебных заведений
 - зона коммунальных и промышленных предприятий
 - зона учреждений здравоохранения
 - открытые спортивные сооружения
 - зона торговли и придорожного сервиса
 - зона инженерных коммуникаций
 - территории водозаборов, арт. скважин, водонапорные башни
 - территории автостоянок
 - АЗС
 - поезде (проект)
 - зона мемориального парка
 - зона кладбища

Условные обозначения:
- граница территории для
разработки
документации по
планировке территории

Изм.	Кол.уч.	Лист	№Док.	Подп.	Дата
Директор	Ковалев А.О.				
ГАП	Краснова О.М.				
Разработчик	Стригунов Е.А.				

Схема расположения проектируемой территории
с соответствии с публичной кадастровой картой



Схема расположения проектируемой территории
с соответствии с космоснимками территории



Администрация муниципального
образования пгт Яблоновский

ПРОЕКТ ПЛАНИРОВКИ И ПРОЕКТ МЕЖЕВАНИЯ
ТЕРРИТОРИИ ЦЕНТРАЛЬНОЙ ЧАСТИ КВАРТАЛА
№10 В ПГТ ЯБЛОНОВСКИЙ ТАХТАМУКАЙСКОГО
РАОНА РЕСПУБЛИКИ АДЫГЕЯ

Схема расположения элементов планировочной
структуры
(Схема размещения проектируемой территории в
структуре поселения)
Масштаб 1:5000

Стадия Лист Листов

П 1 1

ООО "ГМК"
г. Краснодар