


СХЕМА РАСПОЛОЖЕНИЯ ОБРАЗУЕМЫХ И  
ИЗМЕНЯЕМЫХ ЗЕМЕЛЬНЫХ УЧАСТКОВ НА  
КАДАСТРОВОМ ПЛАНЕ ТЕРРИТОРИИ М 1:500

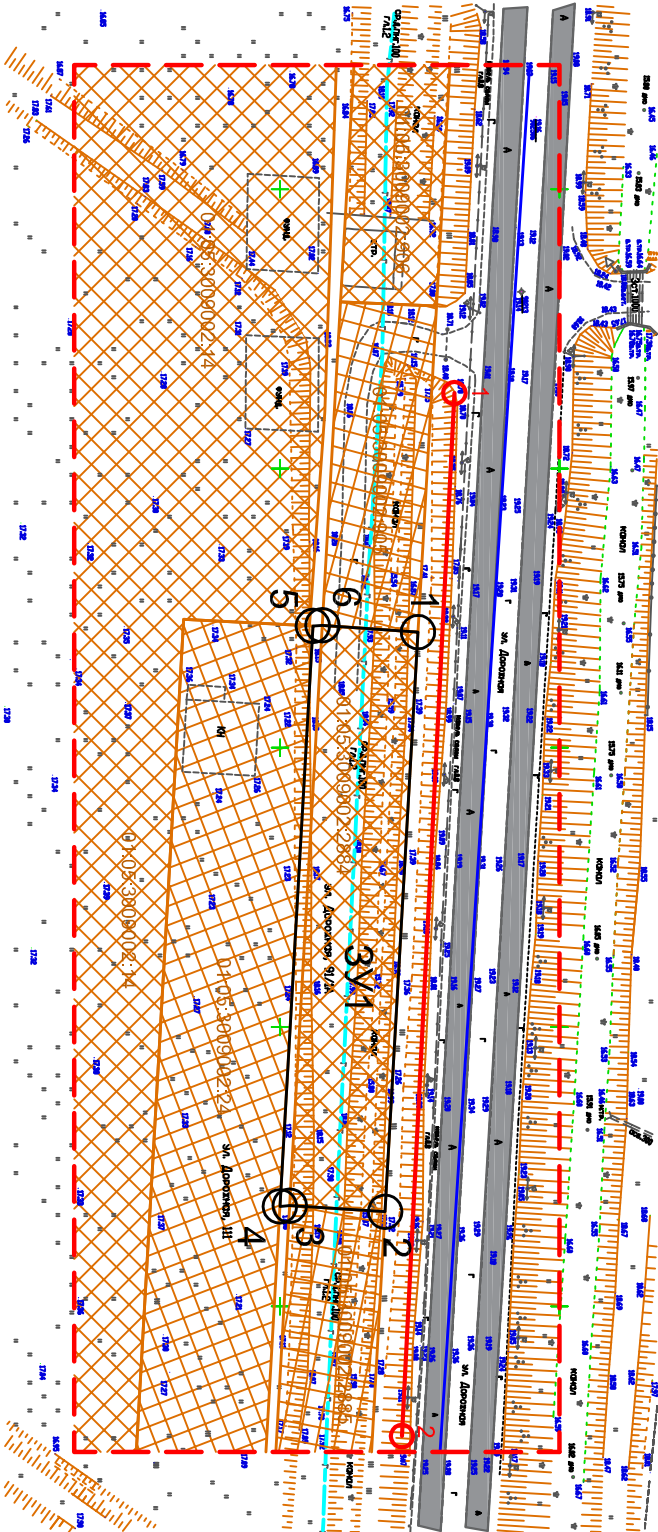

Условные обозначения:

- граница проекта, условная
- граница кадастрового квартала
- красная линия устанавливаемая
- характерная точка устанавливаемой красной линии
- границы существующих земельных участков
- границы существующих земельных участков
- кадастровые номера существующих земельных участков
- граница образуемого земельного участка
- условный номер образуемого земельного участка
- характерная точка границы образуемого земельного участка
- существующая автомобильная дорога

Проектная документация разработана в соответствии с заданием на проектирование, градостроительными регламентами и нормами отвода земельных участков для конкретных видов деятельности, установленными в соответствии с федеральными законами, техническими регламентами.

ГИП \_\_\_\_\_ Донцов Н.В.

Изм.	Кол. уч.	Лист	Мелок.	Подпись	Дата	Проект межевания территории, расположенной по ул. Дорожная в пгт Яблоновский Тахтамукайского района Республики Адыгея	
						Проект межевания территории	
ГИП	Донцов			03.21г			
Разработал	Барчо					Схема расположения образуемых и изменяемых земельных участков на кадастровом плане территории Масштаб 1:500	
						ООО "Строй-Сервис", г. Тахтамукай, 2021	