


# СХЕМА РАСПОЛОЖЕНИЯ ПРОЕКТИРУЕМОЙ ТЕРРИТОРИИ В СТРУКТУРЕ ПОСЕЛЕНИЯ

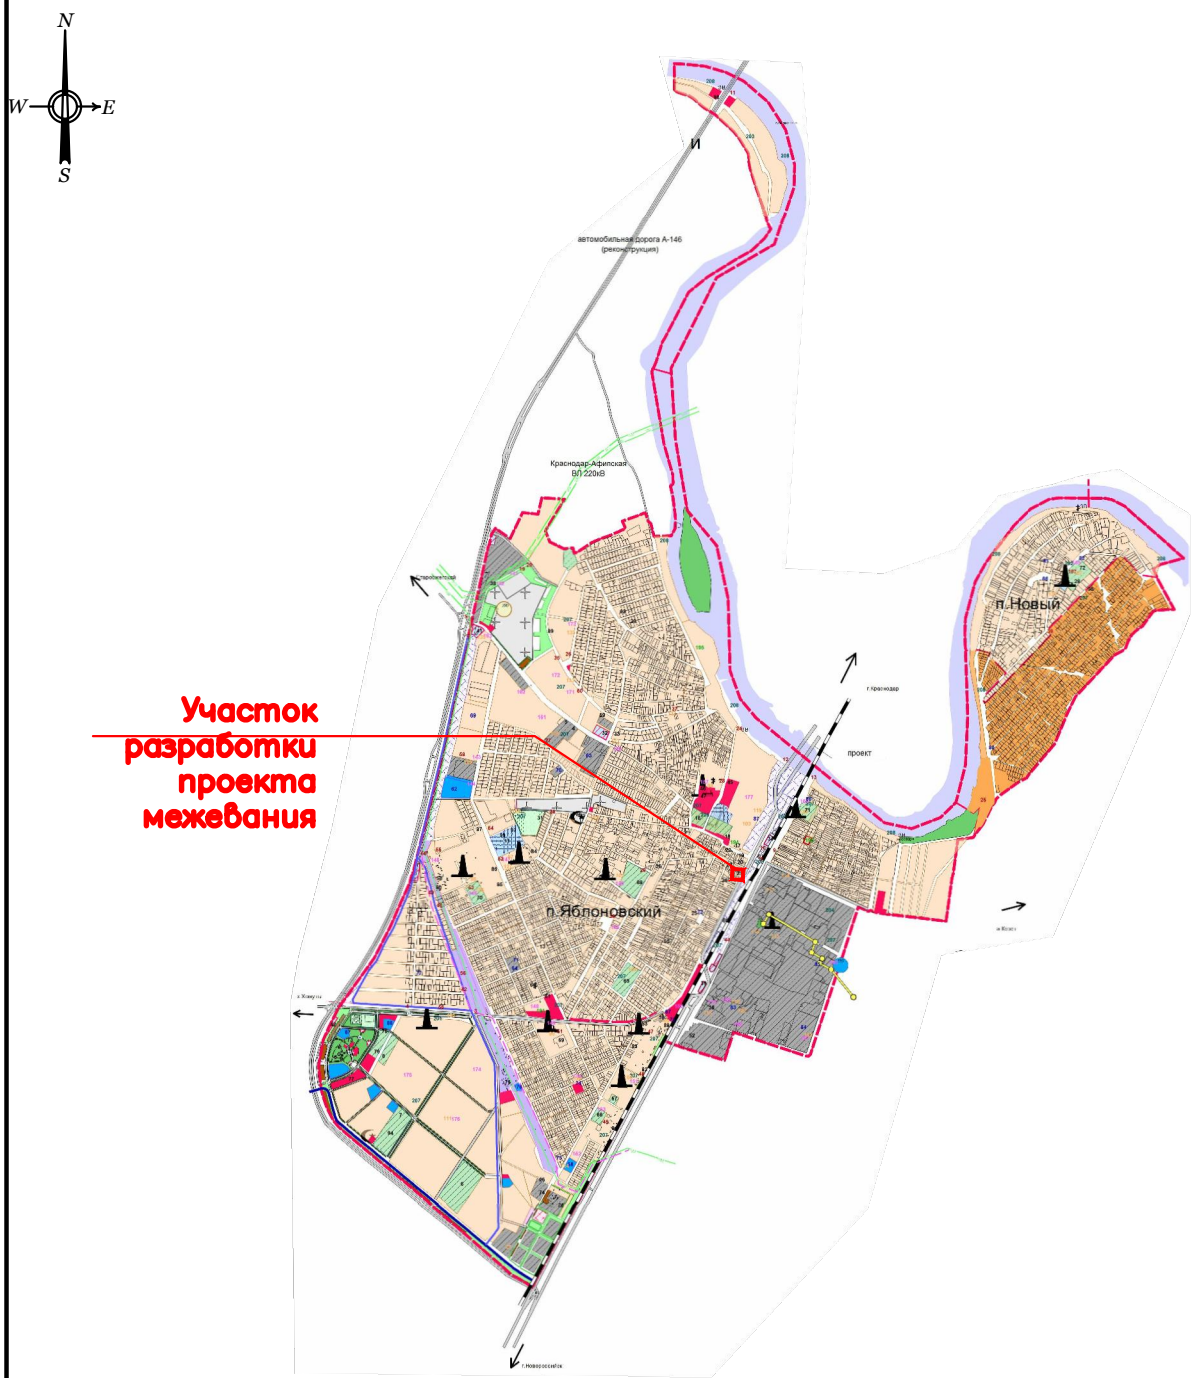

						Договор №4 от 14 января 2018г.		
						Подготовка проекта межевания территории земельного участка с кадастровым номером: 01:05:0200181:77 .		
Изм.	Кол.уч.	Лист	док.	Подпись	Дата	Проект межевания территории	Стадия	Лист
Кад. инж.		Матушкина О.С.			01.18		П	1
Директор		Цыцылина К.А.			01.18	Схема расположения проектируемой территории в структуре поселения М 1-4000		Листов
						ООО "ЮгГеосфера" СРО-И-040-12022014 №1668.01-2016-0107029443-И-04С тел. 8(918)140-33-36		