


СХЕМА РАСПОЛОЖЕНИЯ ОБРАЗУЕМЫХ И ИЗМЕНЯЕМЫХ ЗЕМЕЛЬНЫХ УЧАСТКОВ НА КАДАСТРОВом ПЛАНЕ ТЕРРИТОРИИ М 1:500

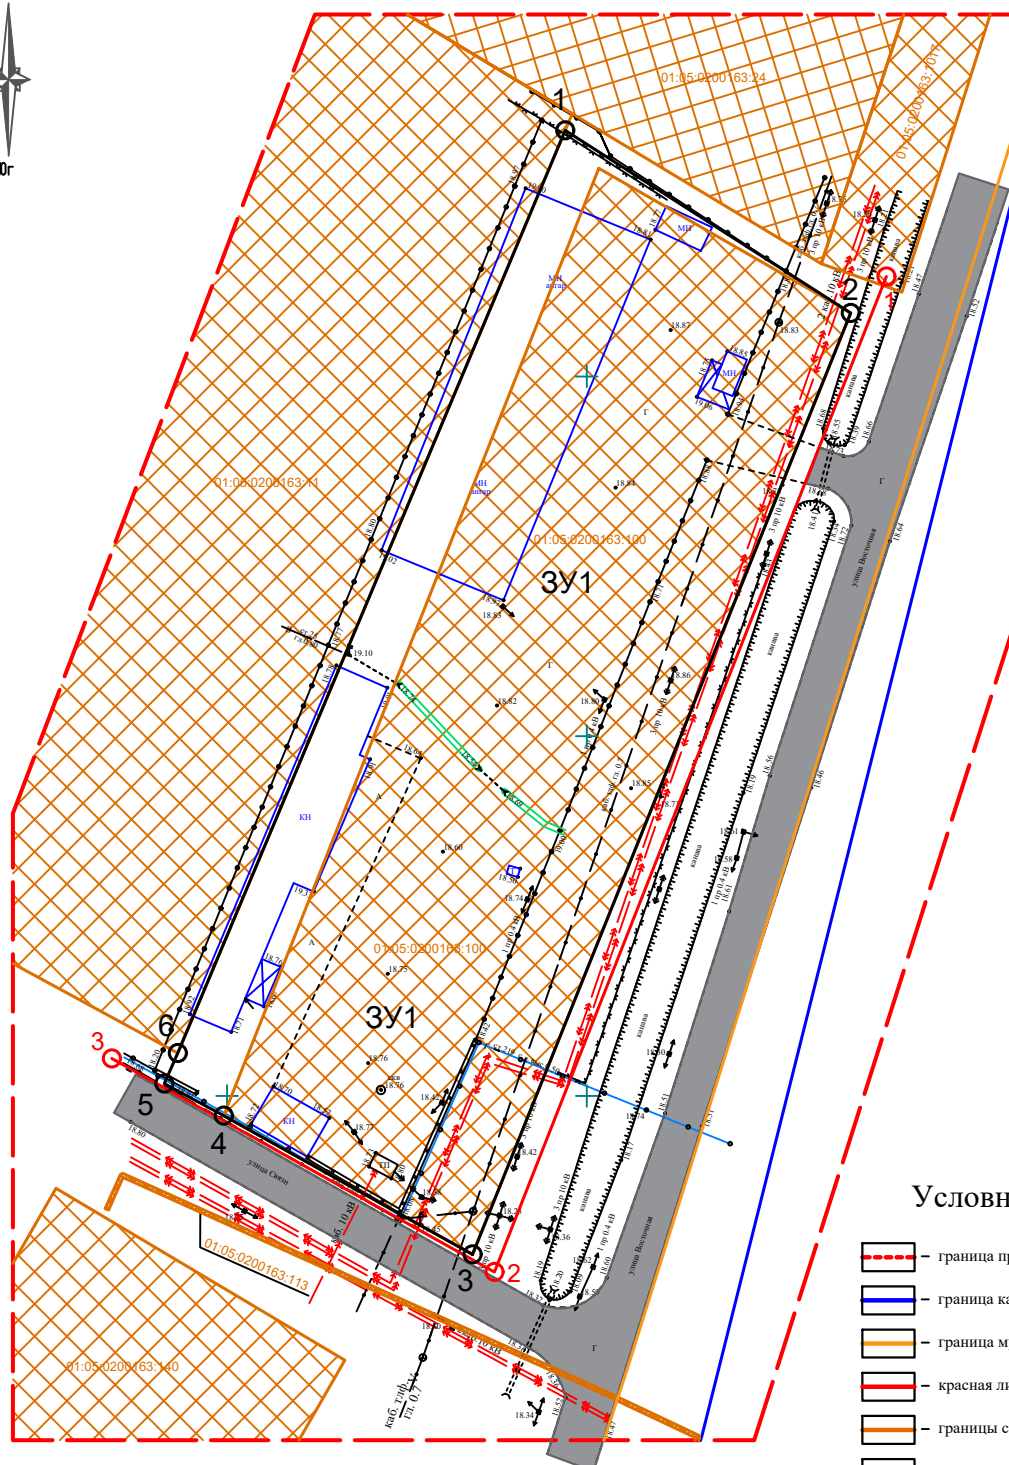

Условные обозначения:

- граница проекта, условная
- граница кадастрового квартала
- граница муниципальных образований
- красная линия устанавливаемая
- границы существующих земельных участков
- 01:05 — кадастровые номера существующих земельных участков
- территория существующих земельных участков
- граница образуемого земельного участка
- 3У1 — условный номер образуемого земельного участка
- о<sup>1</sup> — характерная точка границы образуемого земельного участка
- существующие автомобильные дороги

Проектная документация разработана в соответствии с заданием на проектирование, градостроительными регламентами и нормами отвода земельных участков для конкретных видов деятельности, установленными в соответствии с федеральными законами, техническими регламентами.

ГИП \_\_\_\_\_ Донцов Н.В.

						Проект межевания территории земельного участка с кадастровым номером 01:05:0200163:100, расположенного по адресу: ул. Свободы, 15 в пгт Яблоновский Тахтамукайского района Республики Адыгея		
Изм.	Колуч.	Лист	№ док.	Подпись	Дата	Проект межевания территории	Страница	Лист
ГИП	Донцов			02.21г			ПМ-2	1
Разработал	Барно							1
						Схема расположения образуемых и изменяемых земельных участков на кадастровом плане территории Масштаб 1:500		
						ООО "Строй-Сервис", а. Тахтамукай, 2021		