


Схема использования территории в период подготовки проекта планировки

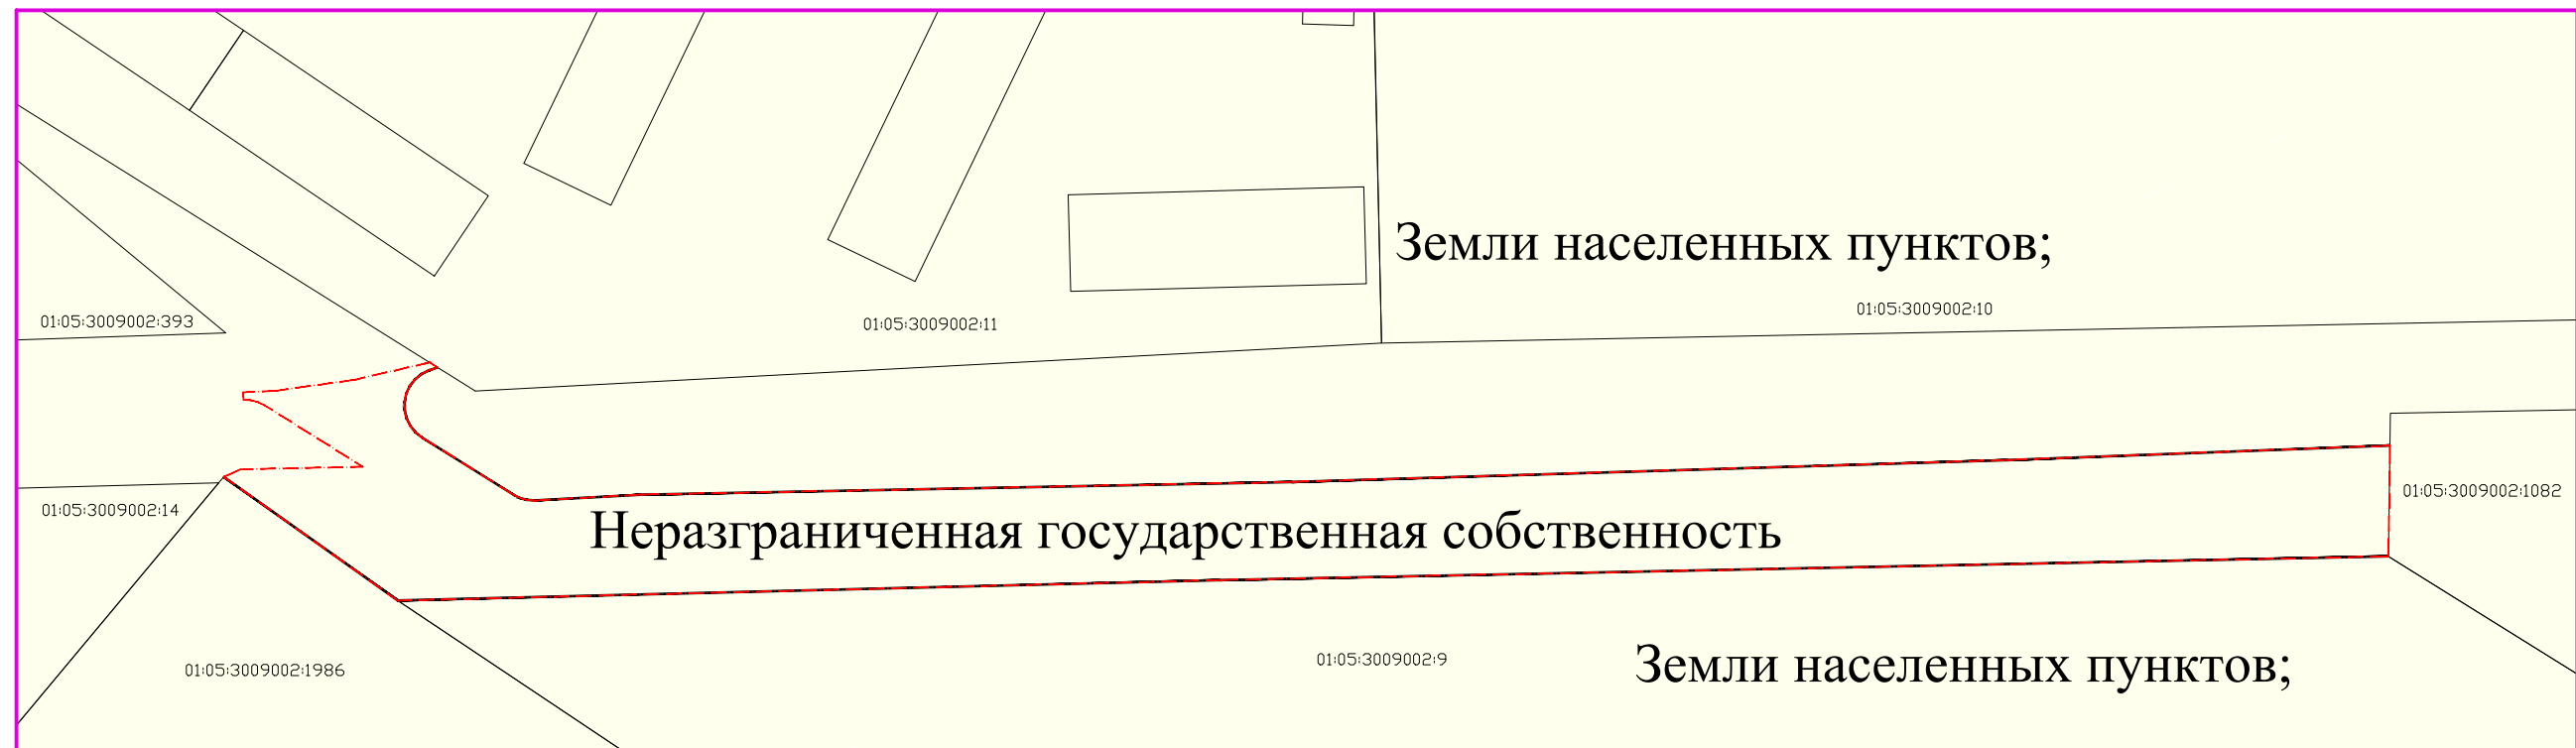

Условные обозначения:

- Границы существующих элементов планировочной структуры;
- Красные линии;
- Границы существующих земельных участков;
- Границы полосы отвода;
- Границы территории, в отношении которой осуществляется подготовка проекта планировки;
- Земли населенных пунктов;

*На чертеже отсутствуют линейные объекты, подлежащие переносу (переустройству) из зон планируемого размещения линейных объектов

					ПМ-10-17			
					Проект планировки и межевания территории по объекту «Подъезд к земельным участкам в юго-западной части кадастрового квартала 01:05:3009002 п.Яблоновский Тахтамукайского района Республики Адыгея»			
Кол. уч.	Лист	№ док.	Подпись	Дата	Проект планировки и межевания территории	Стадия	Лист	Листов
Директор	Бакланова					П	4	8
Разраб.	Бакланова				Схема использования территории в период подготовки проекта планировки	ООО Проектное бюро «НИК»		