


Чертеж красных линий

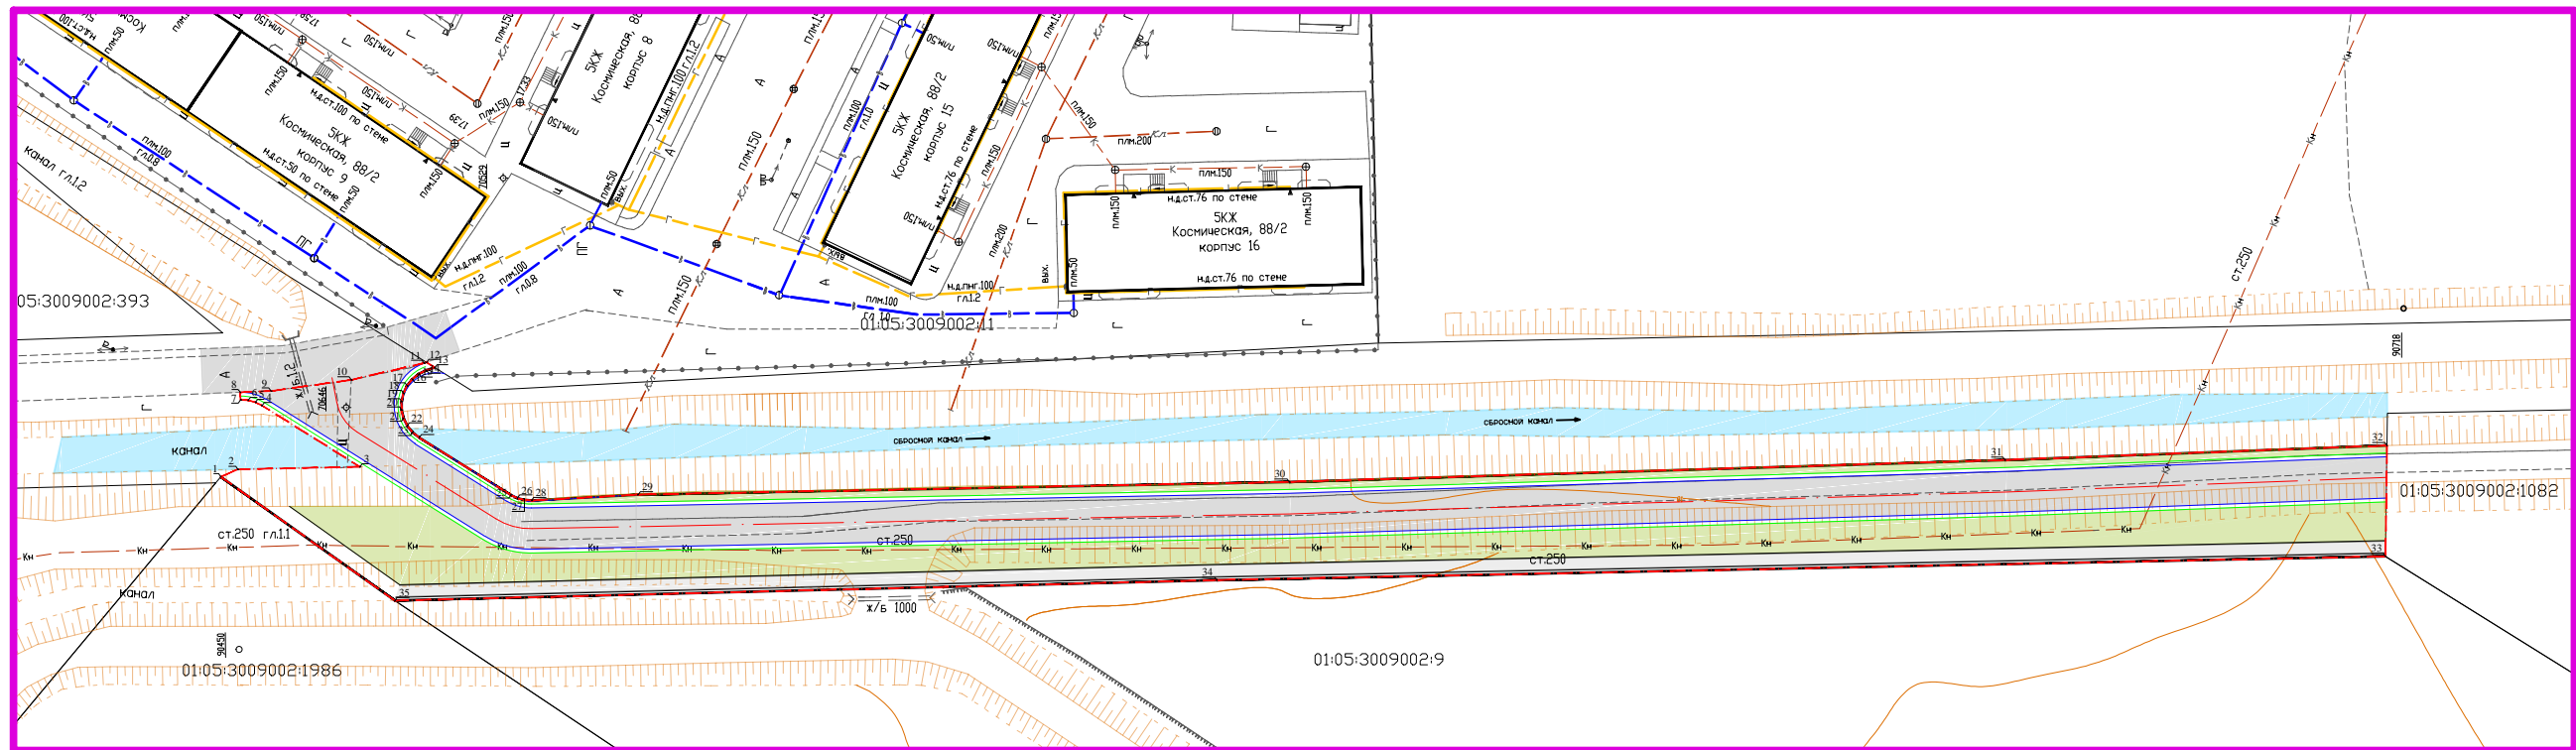

Координаты поворотных точек красных линий проектируемого линейного объекта

№ точки	Координаты х*	Координаты у*
1	X=1374934.87	Y=471321.10
13	X=1374949.43	Y=471292.60
14	X=1374949.07	Y=471293.69
15	X=1374948.58	Y=471294.70
16	X=1374947.88	Y=471295.57
17	X=1374947.00	Y=471296.26
18	X=1374945.99	Y=471296.75
19	X=1374944.90	Y=471296.99
20	X=1374943.78	Y=471296.99
21	X=1374942.69	Y=471296.74
22	X=1374941.68	Y=471296.25
23	X=1374940.81	Y=471295.55
24	X=1374940.11	Y=471294.67
25	X=1374932.46	Y=471282.44
26	X=1374932.03	Y=471281.58
27	X=1374931.78	Y=471280.65
28	X=1374931.70	Y=471279.70
29	X=1374932.48	Y=471265.50
30	X=1374934.18	Y=471178.66
31	X=1374937.10	Y=471083.24
32	X=1374939.03	Y=471032.30
33	X=1374924.25	Y=471032.51
34	X=1374921.09	Y=471188.30
35	X=1374918.36	Y=471297.90
1	X=1374934.87	Y=471321.10

*Система координат МСК-23.

Условные обозначения:

- Границы существующих элементов планировочной структуры;
- Красные линии;
- Границы существующих земельных участков;
- Границы территории, в отношении которой осуществляется подготовка проекта планировки;
- Газоны;
- Тротуары;
- Асфальтированное покрытие;
- Граница зоны планируемого размещения линейного объекта;

Сбросной канал;Канализация;Линия электропередач;

*На чертеже отсутствуют линейные объекты, подлежащие переносу (переустройству) из зон планируемого размещения линейных объектов

					ПМ-10-17			
					Проект планировки и межевания территории по объекту «Подъезд к земельным участкам в юго-западной части кадастрового квартала 01:05:3009002 п.Яблоновский Тахтамукайского района Республики Адыгея»			
Кол. уч.	Лист	№ док.	Подпись	Дата	Проект планировки и межевания территории	Стадия	Лист	Листов
Директор	Бакланова					П	1	8
Разраб.	Бакланова							
					Чертеж красных линий	ООО Проектное бюро «НИК»		