


Чертеж межевания территории

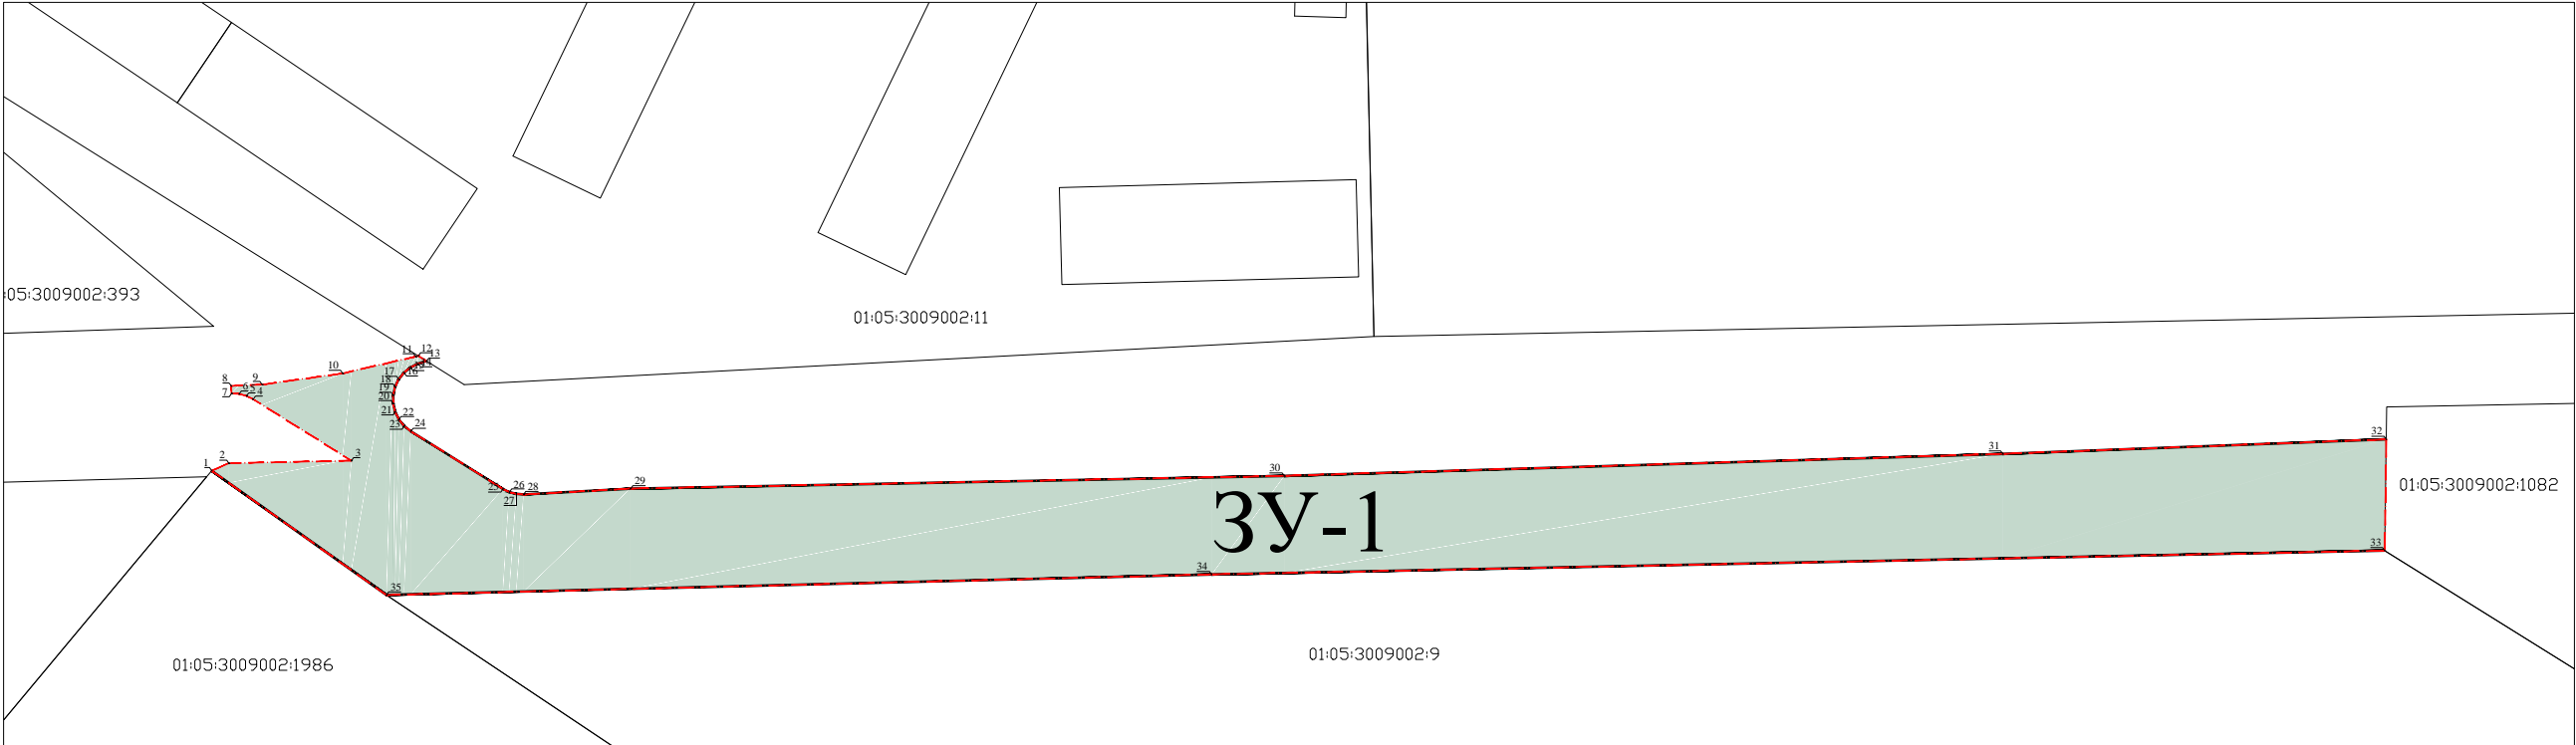

Условные обозначения:

- Границы существующих элементов планировочной структуры;
- Красные линии, обозначающие границы территорий, предназначенных для размещения линейных объектов;
- Границы существующих земельных участков;
- Границы полосы отвода;
- Земельные участки, части земельных участков;
- ЗУ-1 Условные номера образуемых земельных участков;

«01:05:3009002:1082» Кадастровые номера земельных участков;

					ПМ-10-17			
					Проект планировки и межевания территории по объекту «Подъезд к земельным участкам в юго-западной части кадастрового квартала 01:05:3009002 п.Яблоновский Тахтамукайского района Республики Адыгея"			
Кол. уч.	Лист	№ док.	Подпись	Дата	Проект планировки и межевания территории	Стадия	Лист	Листов
Директор	Бакланова					П	7	8
Разраб.	Бакланова				Чертеж межевания территории	ООО Проектное бюро «НИК»		