
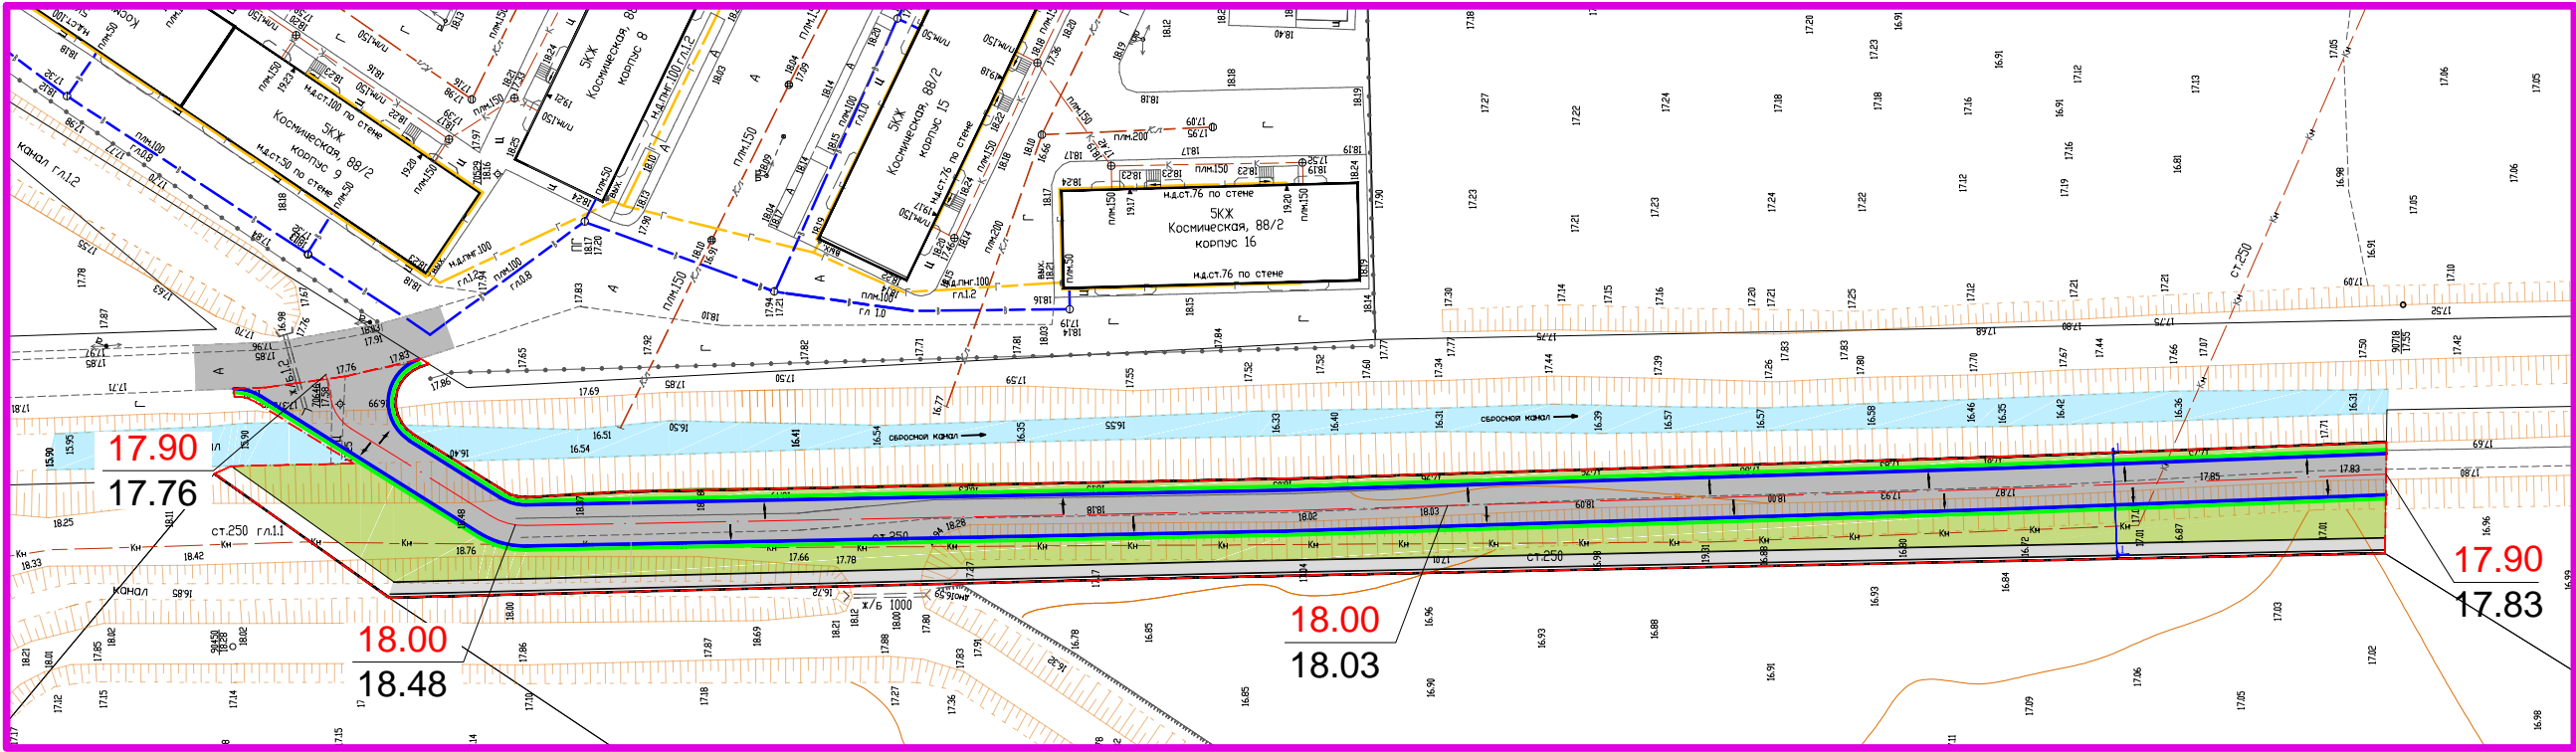
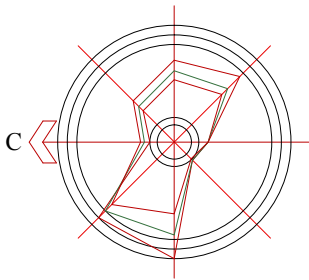


# Схема вертикальной планировки территории, инженерной подготовки и инженерной защиты территории

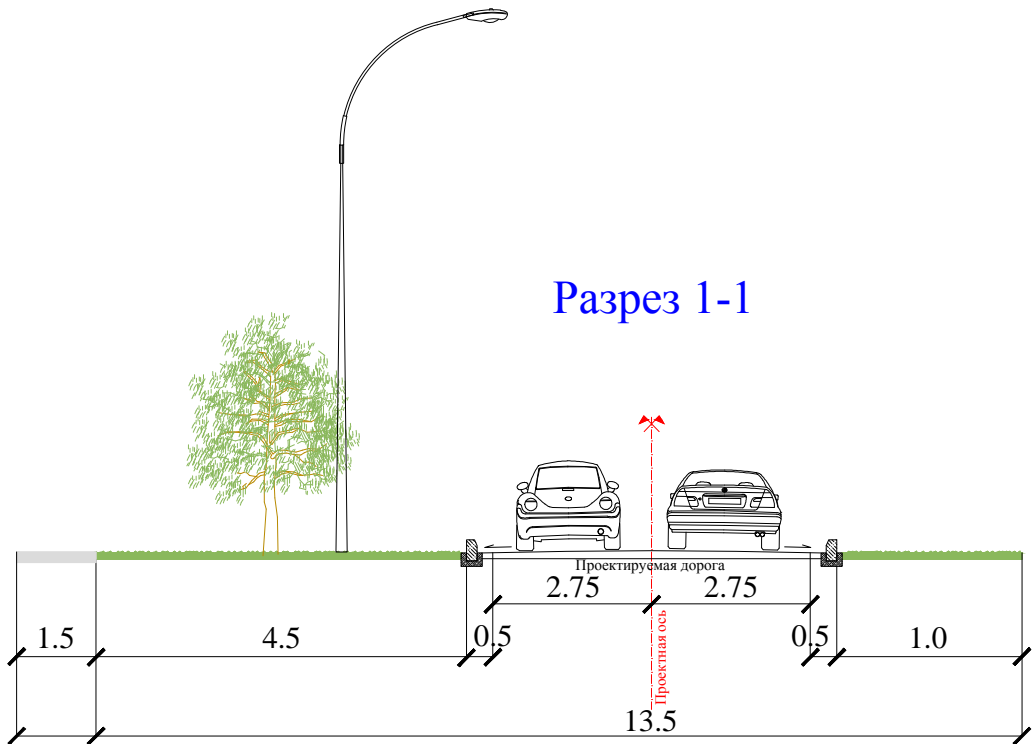

### Условные обозначения:

- Границы существующих элементов планировочной структуры;
- Красные линии;
- Границы существующих земельных участков;
- Границы полосы отвода;
- Границы укрепленной части обочины;
- Границы обочины;
- Ось проезжей части;
- Асфальтовое покрытие проезжей части;
- Асфальтовое покрытие тротуаров;
- Границы территории, в отношении которой осуществляется подготовка проекта планировки;

Травяное покрытие газонов;Газопровод низкого давления;Питьевой водопровод;Канализация;Линия электропередач;Направление уклона рельефа;Планировочные и существующие отметки;

					ПП-10-17			
					Проект планировки и межевания территории по объекту «Подъезд к земельным участкам в юго-западной части кадастрового квартала 01:05:3009002 п.Яблоновский Тахтамукайского района Республики Адыгея»			
Кол. уч.	Лист	№ док.	Подпись	Дата	Проект планировки и межевания территории	Стадия	Лист	Листов
						П	6	8
Директор	Бакланова				Схема вертикальной планировки территории, инженерной подготовки и инженерной защиты территории	ООО Проектное бюро «НИК»		
Разраб.	Бакланова							