


ЧЕРТЕЖ ГРАНИЦ ЗОН С ОСОБЫМИ УСЛОВИЯМИ  
ИСПОЛЬЗОВАНИЯ ТЕРРИТОРИИ И ГРАНИЦ ТЕРРИТОРИЙ  
ОБЪЕКТОВ КУЛЬТУРНОГО НАСЛЕДИЯ М 1:500

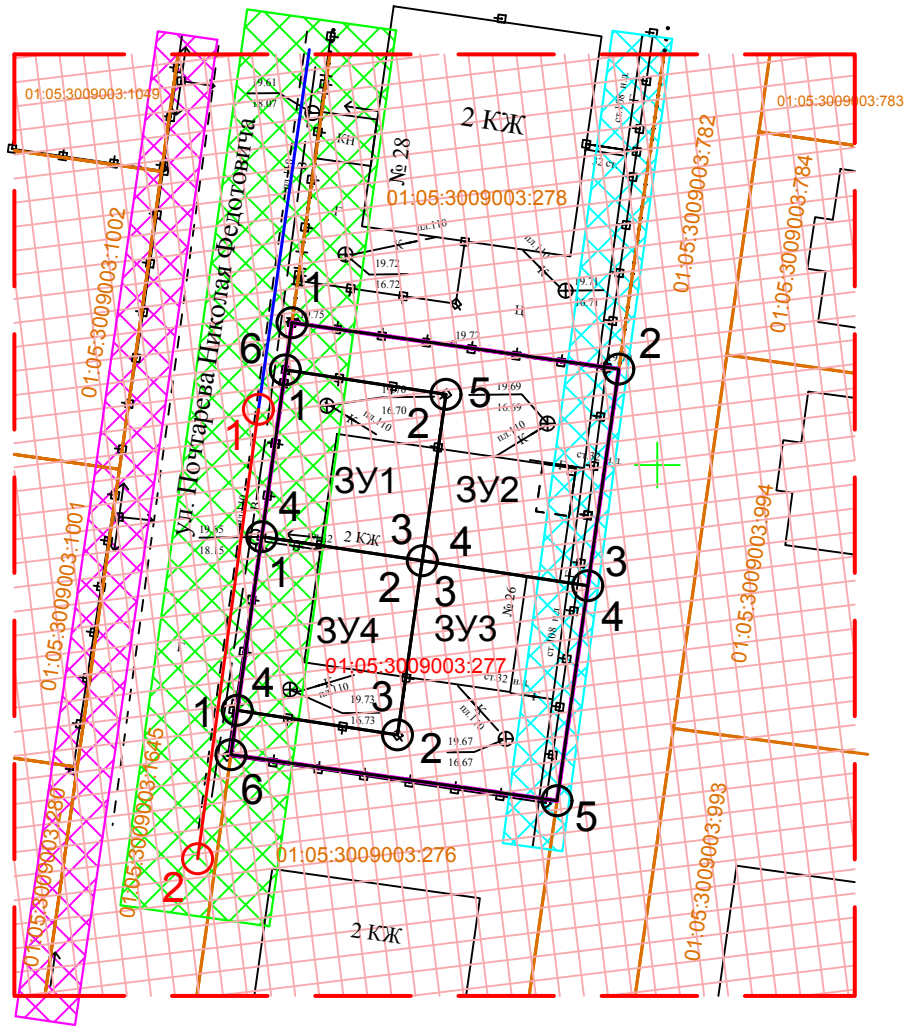

Условные обозначения:

- граница проекта, условная
- границы существующих земельных участков
- границы изменяемых земельных участков
- 01:05: — кадастровые номера изменяемых земельных участков
- 01:05: — кадастровые номера существующих земельных участков
- граница образуемого земельного участка
- 3У1 — условный номер образуемого земельного участка
- О<sup>1</sup> — характерная точка границы образуемого земельного участка
- красная линия существующая
- красная линия устанавливаемая
- О<sup>1</sup> — характерная точка устанавливаемой красной линии
- зона с особыми условиями использования территории охранная зона газопровода низкого давления - 2 м)
- зона с особыми условиями использования территории (охранная зона центрального водопровода - 5 м)
- зона действия публичного сервитута (охранная зона ВЛ 0,4 кВ - 2 м)
- зона действия публичного сервитута (водоохранная зона р. Кубань - 200 м)

Проектная документация разработана в соответствии с заданием на проектирование, градостроительными регламентами и нормами отвода земельных участков для конкретных видов деятельности, установленными в соответствии с федеральными законами, техническими регламентами.

ГИП \_\_\_\_\_ Донцов Н.В.

						Проект межевания территории земельного участка с кадастровым номером 01:05:3009003:277, расположенного по адресу: Республика Адыгея, Тахтамукайский район, пгт Яблоновский, ул. Почтарева Н.Ф., 26		
Изм.	Кол.уч.	Лист	Нгок	Подпись	Дата		Стадия	Лист
							ПМ-5	1
Разработал	Барчо					Чертеж границ зон с особыми условиями использования территории и границ территорий объектов культурного наследия Масштаб 1:500	ООО "Строй-Сервис", а. Тахтамукай, 2021	