


# СИТУАЦИОННАЯ СХЕМА

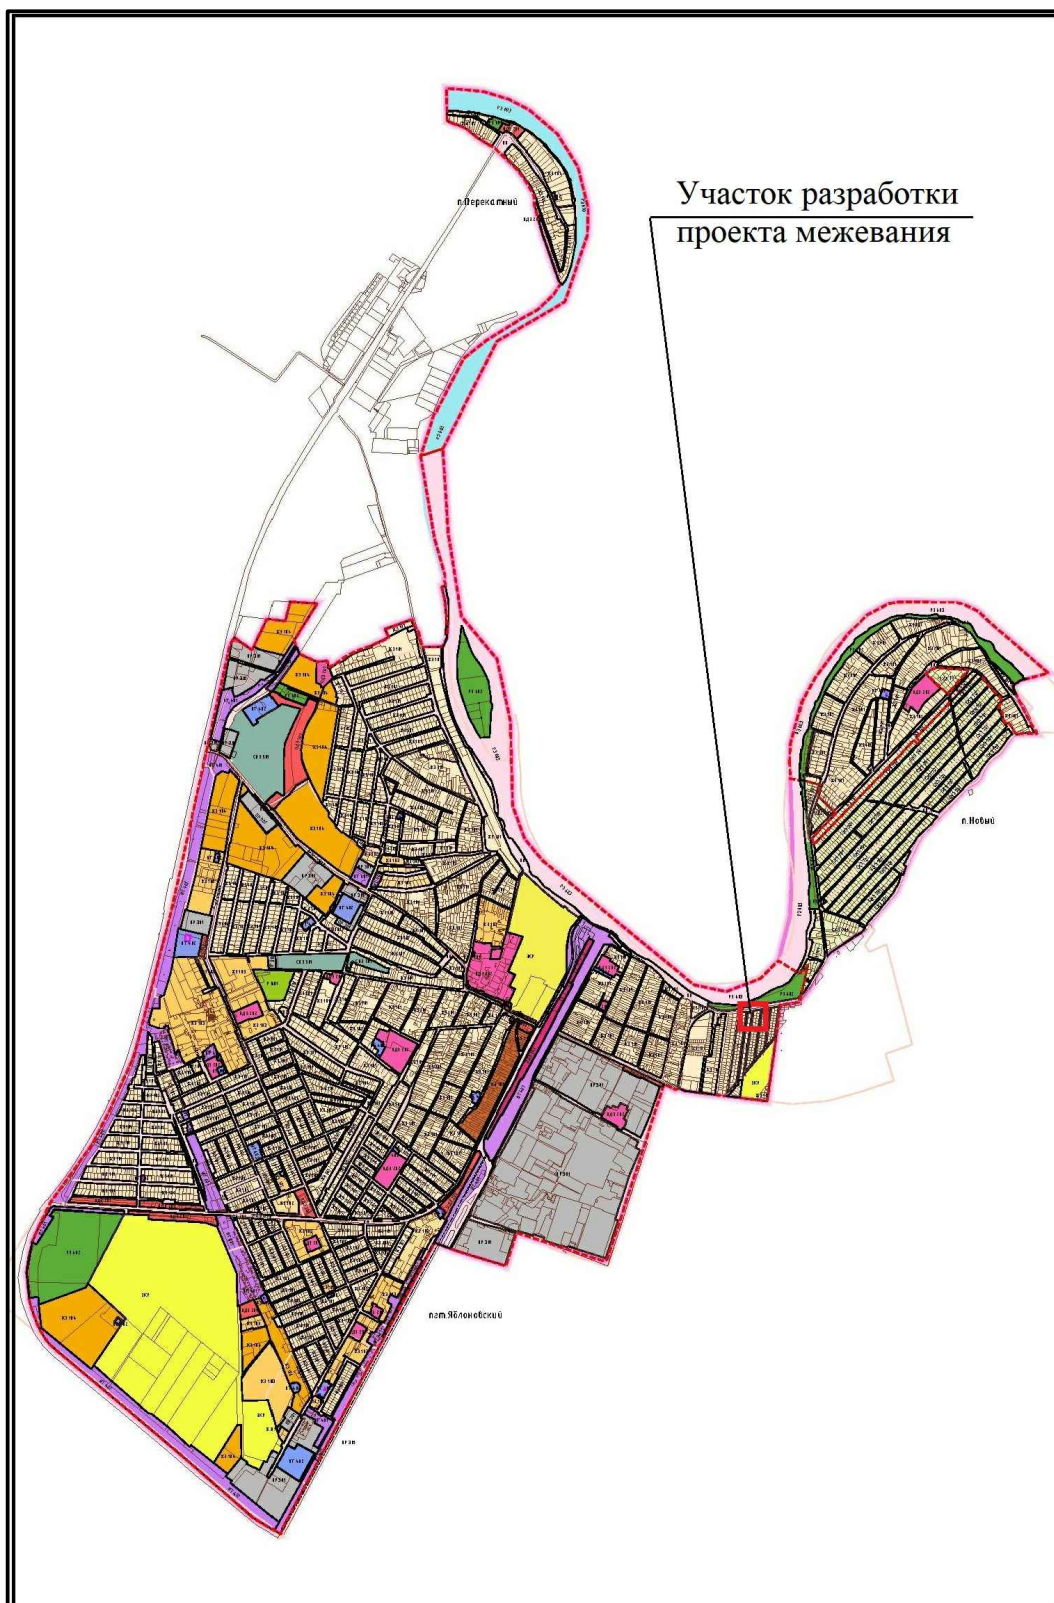

Участок разработки  
проекта межевания

						Проект межевания территории земельного участка с кадастровым номером 01:05:3009003:277, расположенного по адресу: Республика Адыгея, Тахтамукайский район, пгт Яблоневский, ул. Почтарева Н.Ф., 26			
Изм.	Кол.уч.	Лист	Нгок	Погнись	Дата				
ГИП		Донцов			02.21г	Проект межевания территории	Стадия	Лист	Листов
							ПМ-3	1	1
Разработал		Барчо				Ситуационная схема	ООО "Строй-Сервис", а. Тахтамукай, 2021		