


ЧЕРТЕЖ ГРАНИЦ СУЩЕСТВУЮЩИХ ЗЕМЕЛЬНЫХ УЧАСТКОВ И МЕСТОПОЛОЖЕНИЕ СУЩЕСТВУЮЩИХ ОБЪЕКТОВ КАПИТАЛЬНОГО СТРОИТЕЛЬСТВА М 1:500

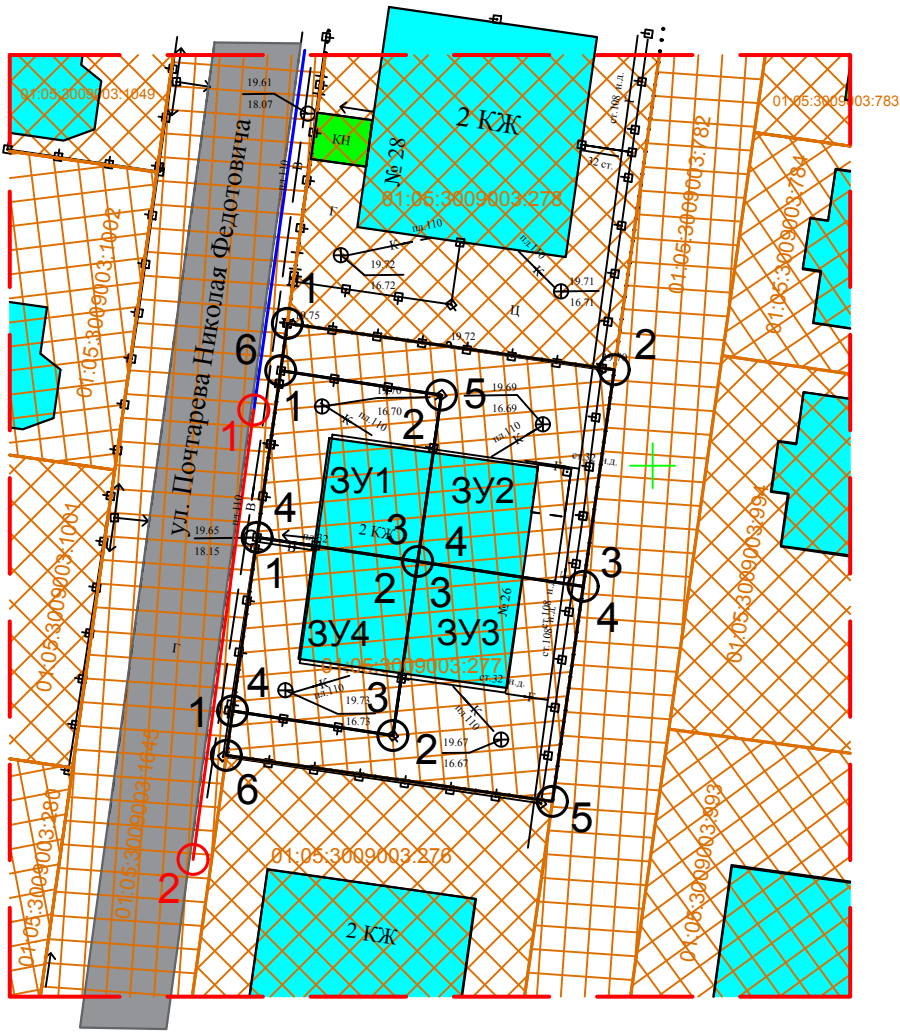

Условные обозначения:

- граница проекта, условная
- границы существующих земельных участков
- кадастровые номера существующих земельных участков
- территория существующих земельных участков
- граница образуемого земельного участка
- условный номер образуемого земельного участка
- характерная точка границы образуемого земельного участка
- красная линия существующая
- красная линия устанавливаемая
- характерная точка устанавливаемой красной линии
- существующая автомобильная дорога
- здания, поставленные на кадастровый учет
- существующие объекты капитального строительства

						Проект межевания территории земельного участка с кадастровым номером 01:05:3009003:277, расположенного по адресу: Республика Адыгея, Тахтамукайский район, пгт Яблоновский, ул. Почтарева Н.Ф., 26				
Изм.	Кол.уч.	Лист	Ngok	Подпись	Дата					
						Проект межевания территории		Стадия	Лист	Листов
ГИП		Донцов			02.21г			ПМ-4	1	1
Разработал		Барчо				Чертеж границ существующих земельных участков и местоположение существующих объектов капитального строительства Масштаб 1:500		ООО "Строй-Сервис", а. Тахтамукай, 2021		