


ЧЕРТЕЖ МЕЖЕВАНИЯ ТЕРРИТОРИИ М 1:500

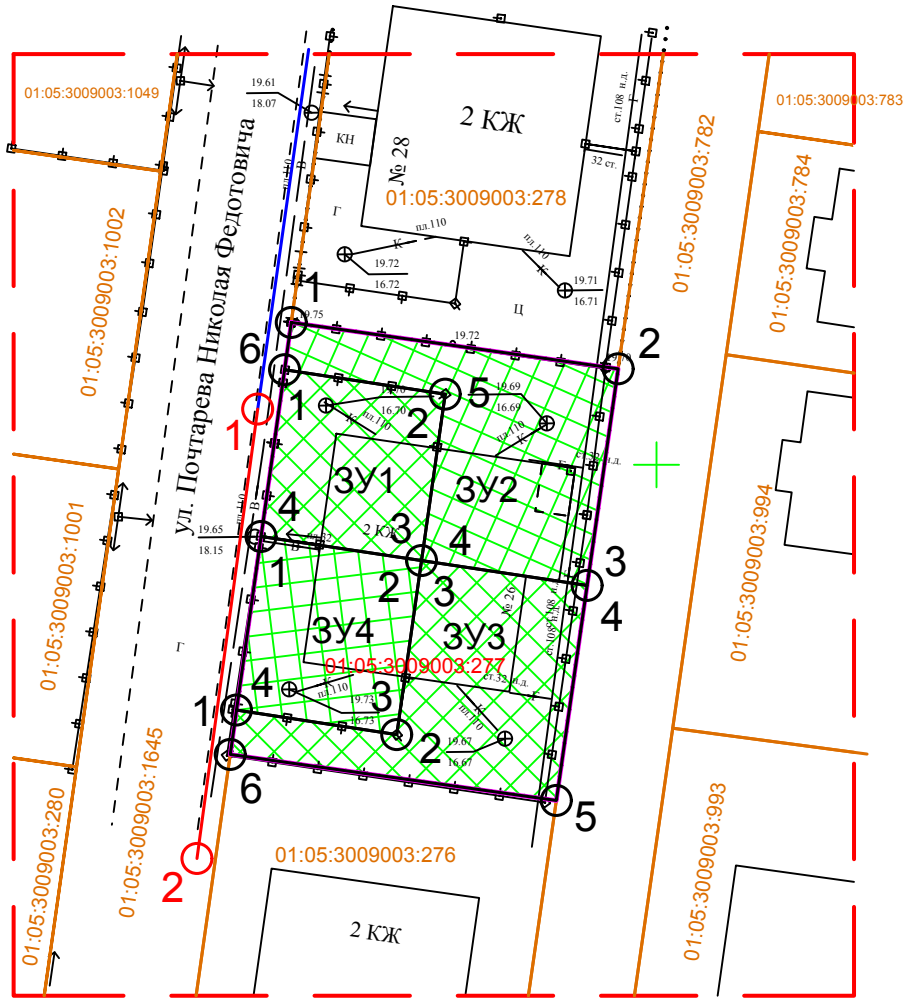

Условные обозначения:

- граница проекта, условная
- границы существующих земельных участков
- границы изменяемых земельных участков
- кадастровые номера изменяемых земельных участков
- кадастровые номера существующих земельных участков
- граница образуемого земельного участка
- условный номер образуемого земельного участка
- характерная точка границы образуемого земельного участка
- территория образуемого земельного участка
- красная линия существующая
- красная линия устанавливаемая
- характерная точка устанавливаемой красной линии

Площадь 3У1 - 121 кв. м, периметр - 44 м;
Площадь 3У2 - 196 кв. м, периметр - 73 м;
Площадь 3У3 - 193 кв. м, периметр - 73 м;
Площадь 3У4 - 126 кв. м, периметр - 45 м.

ПРИМЕЧАНИЕ: Каталог координат характерных точек
приведен в пояснительной записке

						Проект межевания территории земельного участка с кадастровым номером 01:05:3009003:277, расположенного по адресу: Республика Адыгея, Тахтамукайский район, пгт Яблоновский, ул. Почтарева Н.Ф., 26			
Изм.	Кол.уч.	Лист	№гос.	Подпись	Дата				
						Проект межевания территории	Стадия	Лист	Листов
ГИП		Донцов			02.21г		ПМ-1	1	1
Разработал		Барчо				Чертеж межевания территории М 1:500	ООО "Строй-Сервис", а. Тахтамукай, 2021		