


ЧЕРТЕЖ ГРАНИЦ СУЩЕСТВУЮЩИХ ЗЕМЕЛЬНЫХ УЧАСТКОВ И МЕСТОПОЛОЖЕНИЕ СУЩЕСТВУЮЩИХ ОБЪЕКТОВ КАПИТАЛЬНОГО СТРОИТЕЛЬСТВА М 1:500

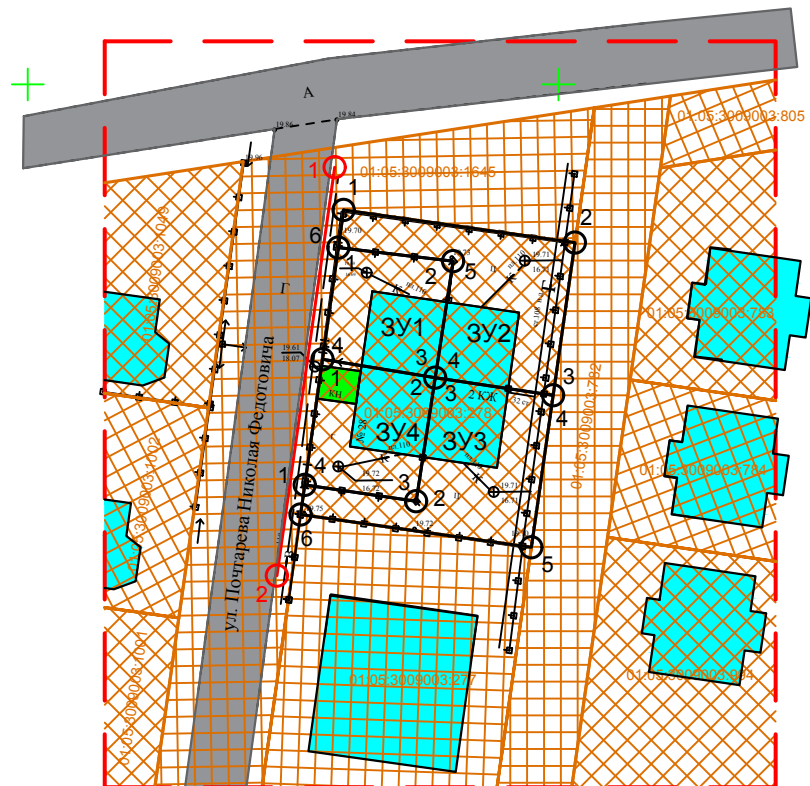

Условные обозначения:

- граница проекта, условная
- границы существующих земельных участков
- кадастровые номера существующих земельных участков и кварталов
- существующие земельные участки
- здания, поставленные на кадастровый учет
- существующие объекты капитального строительства
- граница образуемого земельного участка
- условный номер образуемого земельного участка
- характерная точка границы образуемого земельного участка
- существующая автомобильная дорога
- красная линия устанавливаемая
- характерная точка устанавливаемой красной линии

						Проект межевания территории, расположенной по ул. Почтарева Н.Ф. в пгт Яблоновский Тахтамукайского района Республики Адыгея			
Изм.	Кол.уч.	Лист	Ндок	Подпись	Дата	Проект межевания территории	Стадия	Лист	Листов
ГИП		Донцов		02.21г			ПМ-4	1	1
Разработал	Барчо						Чертеж границ существующих земельных участков и местоположение существующих объектов капитального строительства Масштаб 1:500		ООО "Строй-Сервис", а. Тахтамукай, 2021