


СИТУАЦИОННАЯ СХЕМА

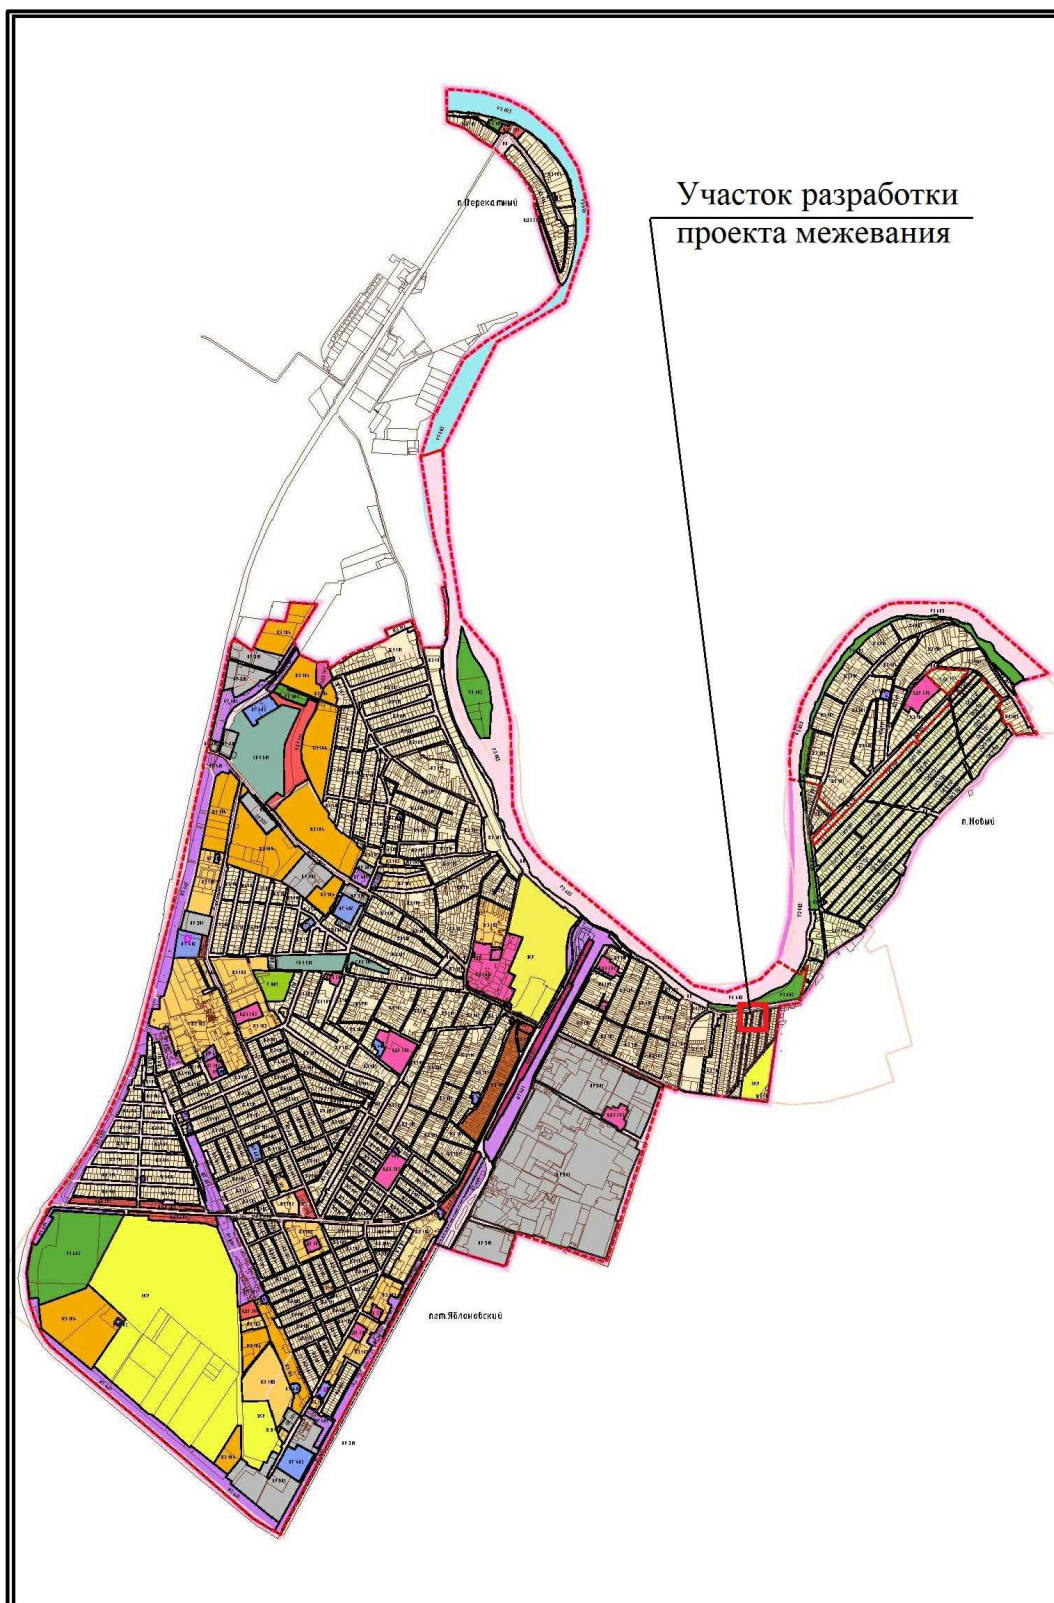

						Проект межевания территории, расположенной по ул. Почтарева Н.Ф. в пгт Яблоновский Тахтамукайского района Республики Адыгея			
Изм.	Кол.уч.	Лист	Ндок	Подпись	Дата	Проект межевания территории	Стадия	Лист	Листов
ГИП		Донцов			02.21г		ПМ-3	1	1
Разработал		Барчо				Ситуационная схема	ООО "Строй-Сервис", а. Тахтамукай, 2021		