


ЧЕРТЕЖ ГРАНИЦ ЗОН С ОСОБЫМИ УСЛОВИЯМИ ИСПОЛЬЗОВАНИЯ ТЕРРИТОРИИ И ГРАНИЦ ТЕРРИТОРИЙ ОБЪЕКТОВ КУЛЬТУРНОГО НАСЛЕДИЯ М 1:500

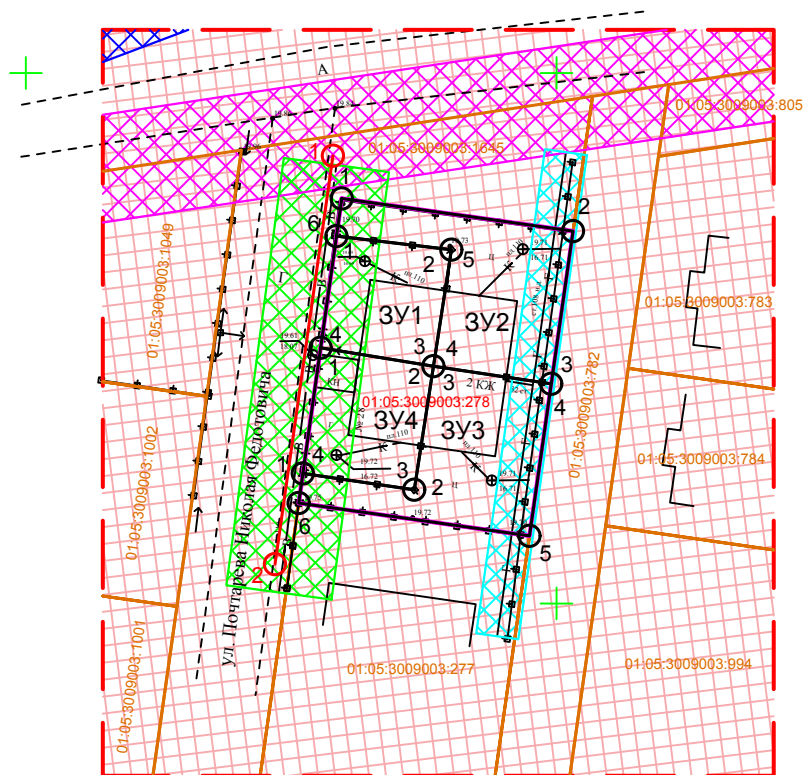

Условные обозначения:

- граница проекта, условная
- красная линия устанавливаемая
- характерная точка устанавливаемой красной линии
- границы существующих земельных участков
- границы изменяемых земельных участков
- кадастровые номера изменяемых земельных участков
- кадастровые номера существующих земельных участков
- граница образуемого земельного участка
- условный номер образуемого земельного участка
- характерная точка границы образуемого земельного участка
- зона с особыми условиями использования территории охранная зона газопровода низкого давления - 2 м)
- зона с особыми условиями использования территории (охранная зона центрального водопровода - 5 м)
- зона действия публичного сервитута (охранная зона ВЛ 10 кВ - 5 м)
- зона действия публичного сервитута (прибрежная защитная полоса р. Кубань - 40 м)
- зона действия публичного сервитута (водоохранная зона р. Кубань - 200 м)

Проектная документация разработана в соответствии с заданием на проектирование, градостроительными регламентами и нормами отвода земельных участков для конкретных видов деятельности, установленными в соответствии с федеральными законами, техническими регламентами.

ГИП _____ Донцов Н.В.

						Проект межевания территории, расположенной по ул. Почтарева Н.Ф. в пгт Яблоновский Тахтамукайского района Республики Адыгея					
Изм.	Кол.уч.	Лист	№ док.	Подпись	Дата						
									Стадия	Лист	Листов
ГИП		Донцов			02.21г	Проект межевания территории			ПМ-5	1	1
Разработал		Барчо				Чертеж границ зон с особыми условиями использования территории и границ территорий объектов культурного наследия Масштаб 1:500			ООО "Строй-Сервис", а. Тахтамукай, 2021		