


ЧЕРТЕЖ МЕЖЕВАНИЯ ТЕРРИТОРИИ М 1:500

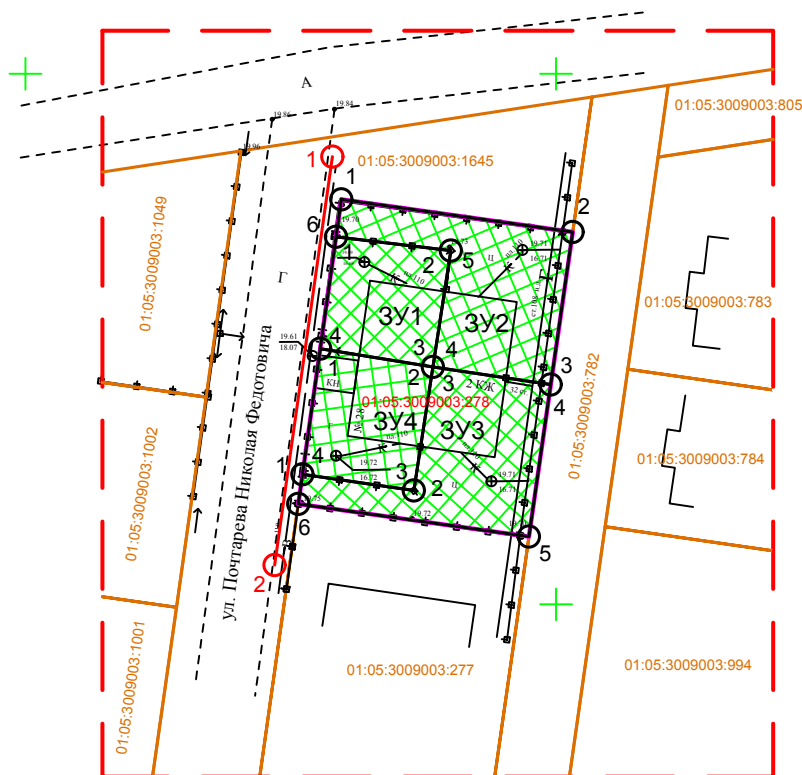

Условные обозначения:

- граница проекта, условная
- границы существующих земельных участков
- границы изменяемых земельных участков
- кадастровые номера изменяемых земельных участков
- кадастровые номера существующих земельных участков
- граница образуемого земельного участка
- условный номер образуемого земельного участка
- характерная точка границы образуемого земельного участка
- территория образуемого земельного участка
- красная линия устанавливаемая
- характерная точка устанавливаемой красной линии

Площадь ЗУ1 - 118 кв. м, периметр - 43 м;
 Площадь ЗУ2 - 199 кв. м, периметр - 73 м;
 Площадь ЗУ3 - 194 кв. м, периметр - 73 м;
 Площадь ЗУ4 - 127 кв. м, периметр - 45 м.

ПРИМЕЧАНИЕ: Каталог координат характерных точек
 приведен в пояснительной записке

						Проект межевания территории, расположенной по ул. Почтарева Н.Ф. в пгт Яблоновский Тахтамукайского района Республики Адыгея			
Изм.	Кол.уч.	Лист	№ док.	Подпись	Дата				
						Стадия		Лист	Листов
ГИП		Донцов			02.21г	ПМ-1		1	1
Разработал		Барчо				Чертеж межевания территории М 1:500		ООО "Строй-Сервис", а. Тахтамукай, 2021	