


ЧЕРТЕЖ ГРАНИЦ ЗОН С ОСОБЫМИ УСЛОВИЯМИ
ИСПОЛЬЗОВАНИЯ ТЕРРИТОРИИ И ГРАНИЦ ТЕРРИТОРИЙ
ОБЪЕКТОВ КУЛЬТУРНОГО НАСЛЕДИЯ М 1:500

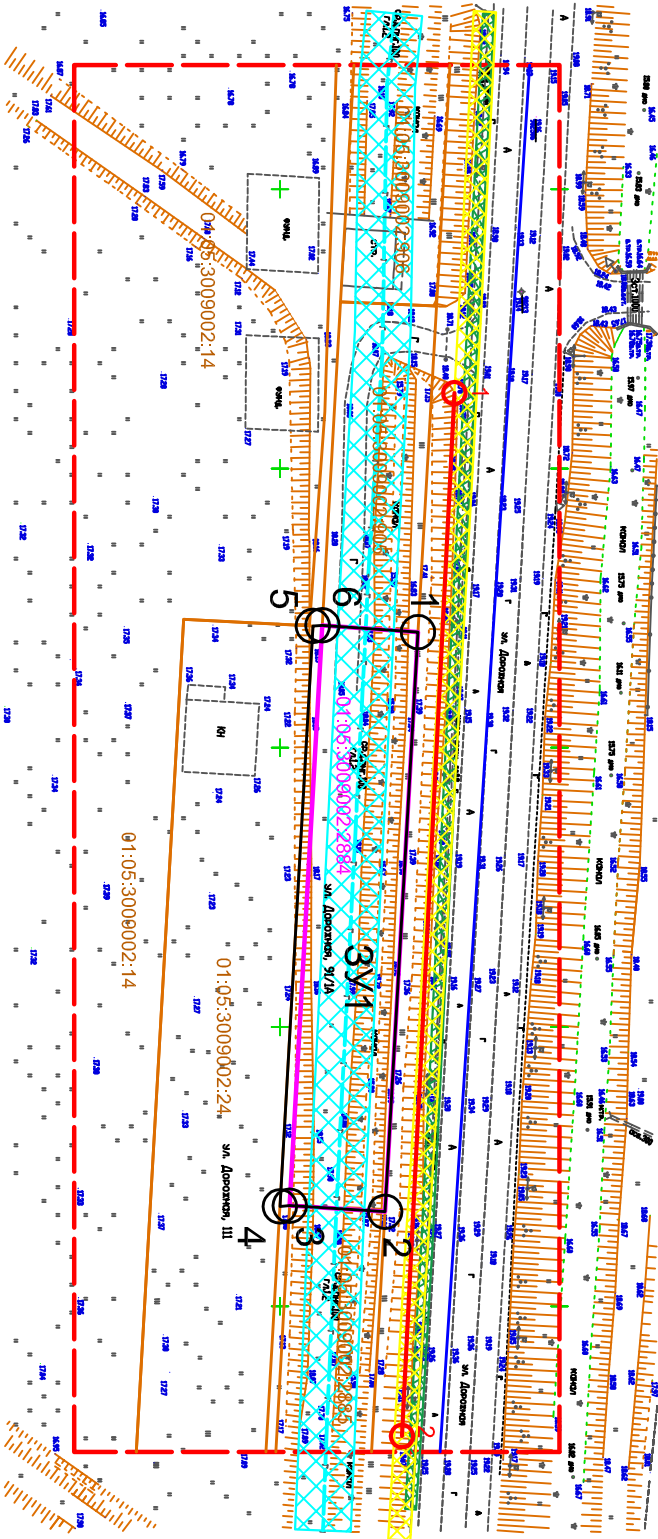

Условные обозначения:

- граница проекта, условная
- граница кадастрового квартала
- красная линия устанавливаемая
- характерная точка устанавливаемой красной линии
- границы существующих земельных участков
- границы изменяемых земельных участков
- кадастровые номера существующих земельных участков
- кадастровые номера изменяемых земельных участков
- граница образуемого земельного участка
- условный номер образуемого земельного участка
- характерная точка границы образуемого земельного участка
- зона с особыми условиями использования территории (охранная зона кабеля связи - 1м)
- зона с особыми условиями использования территории (охранная зона линии ВЛ 0,4 кВ - 2м)
- зона с особыми условиями использования территории (охранная зона газопровода среднего давления - 5м)

Проектная документация разработана в соответствии с заданием на проектирование, градостроительными регламентами и нормами отвода земельных участков для конкретных видов деятельности, установленными в соответствии с федеральными законами, техническими регламентами.

ГИП _____ Донцов Н.В.

Изм.	Кол. уч.	Лист	Мелок.	Подпись	Дата		
ГИП		Донцов			03.21г		
Разработал	Барчо						
Проект межевания территории, расположенной по ул. Дорожная в пгт Яблоновский Тахтамукайского района Республики Адыгея						Статия	
Проект межевания территории						Лист	Листов
						ПМ-5	1
						1	1
Чертеж границ зон с особыми условиями использования территории и границ территорий объектов культурного наследия Масштаб 1:500						ООО "Строй-Сервис", а. Тахтамукай, 2021	

В границах проектирования объекты культурного наследия отсутствуют.