


# СИТУАЦИОННАЯ СХЕМА М 1:25000

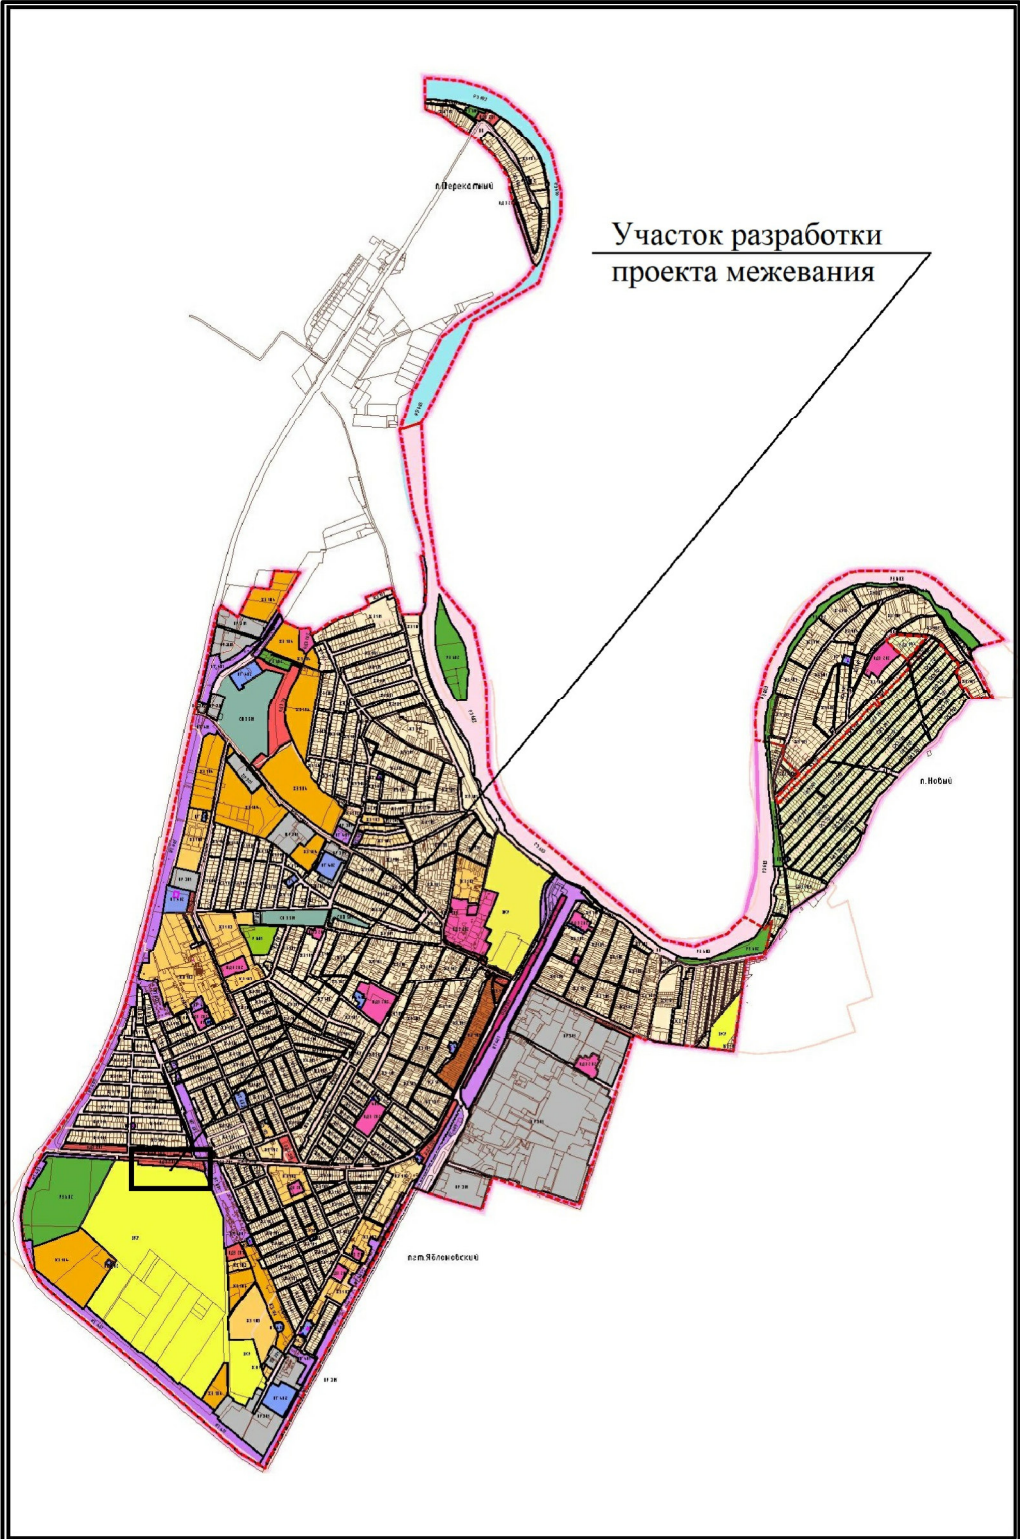

						Проект межевания территории, расположенной по ул. Дорожная в пгт Яблоневский Тахтамукайского района Республики Адыгея			
Изм.	Кол.уч.	Лист	№ док.	Подпись	Дата	Проект межевания территории	Стадия	Лист	Листов
ГИП		Донцов			03.21г		ПМ-3	1	1
Разработал	Барчо					Ситуационная схема М 1:25000	ООО "Строй-Сервис, "а. Тахтамукай, 2021		