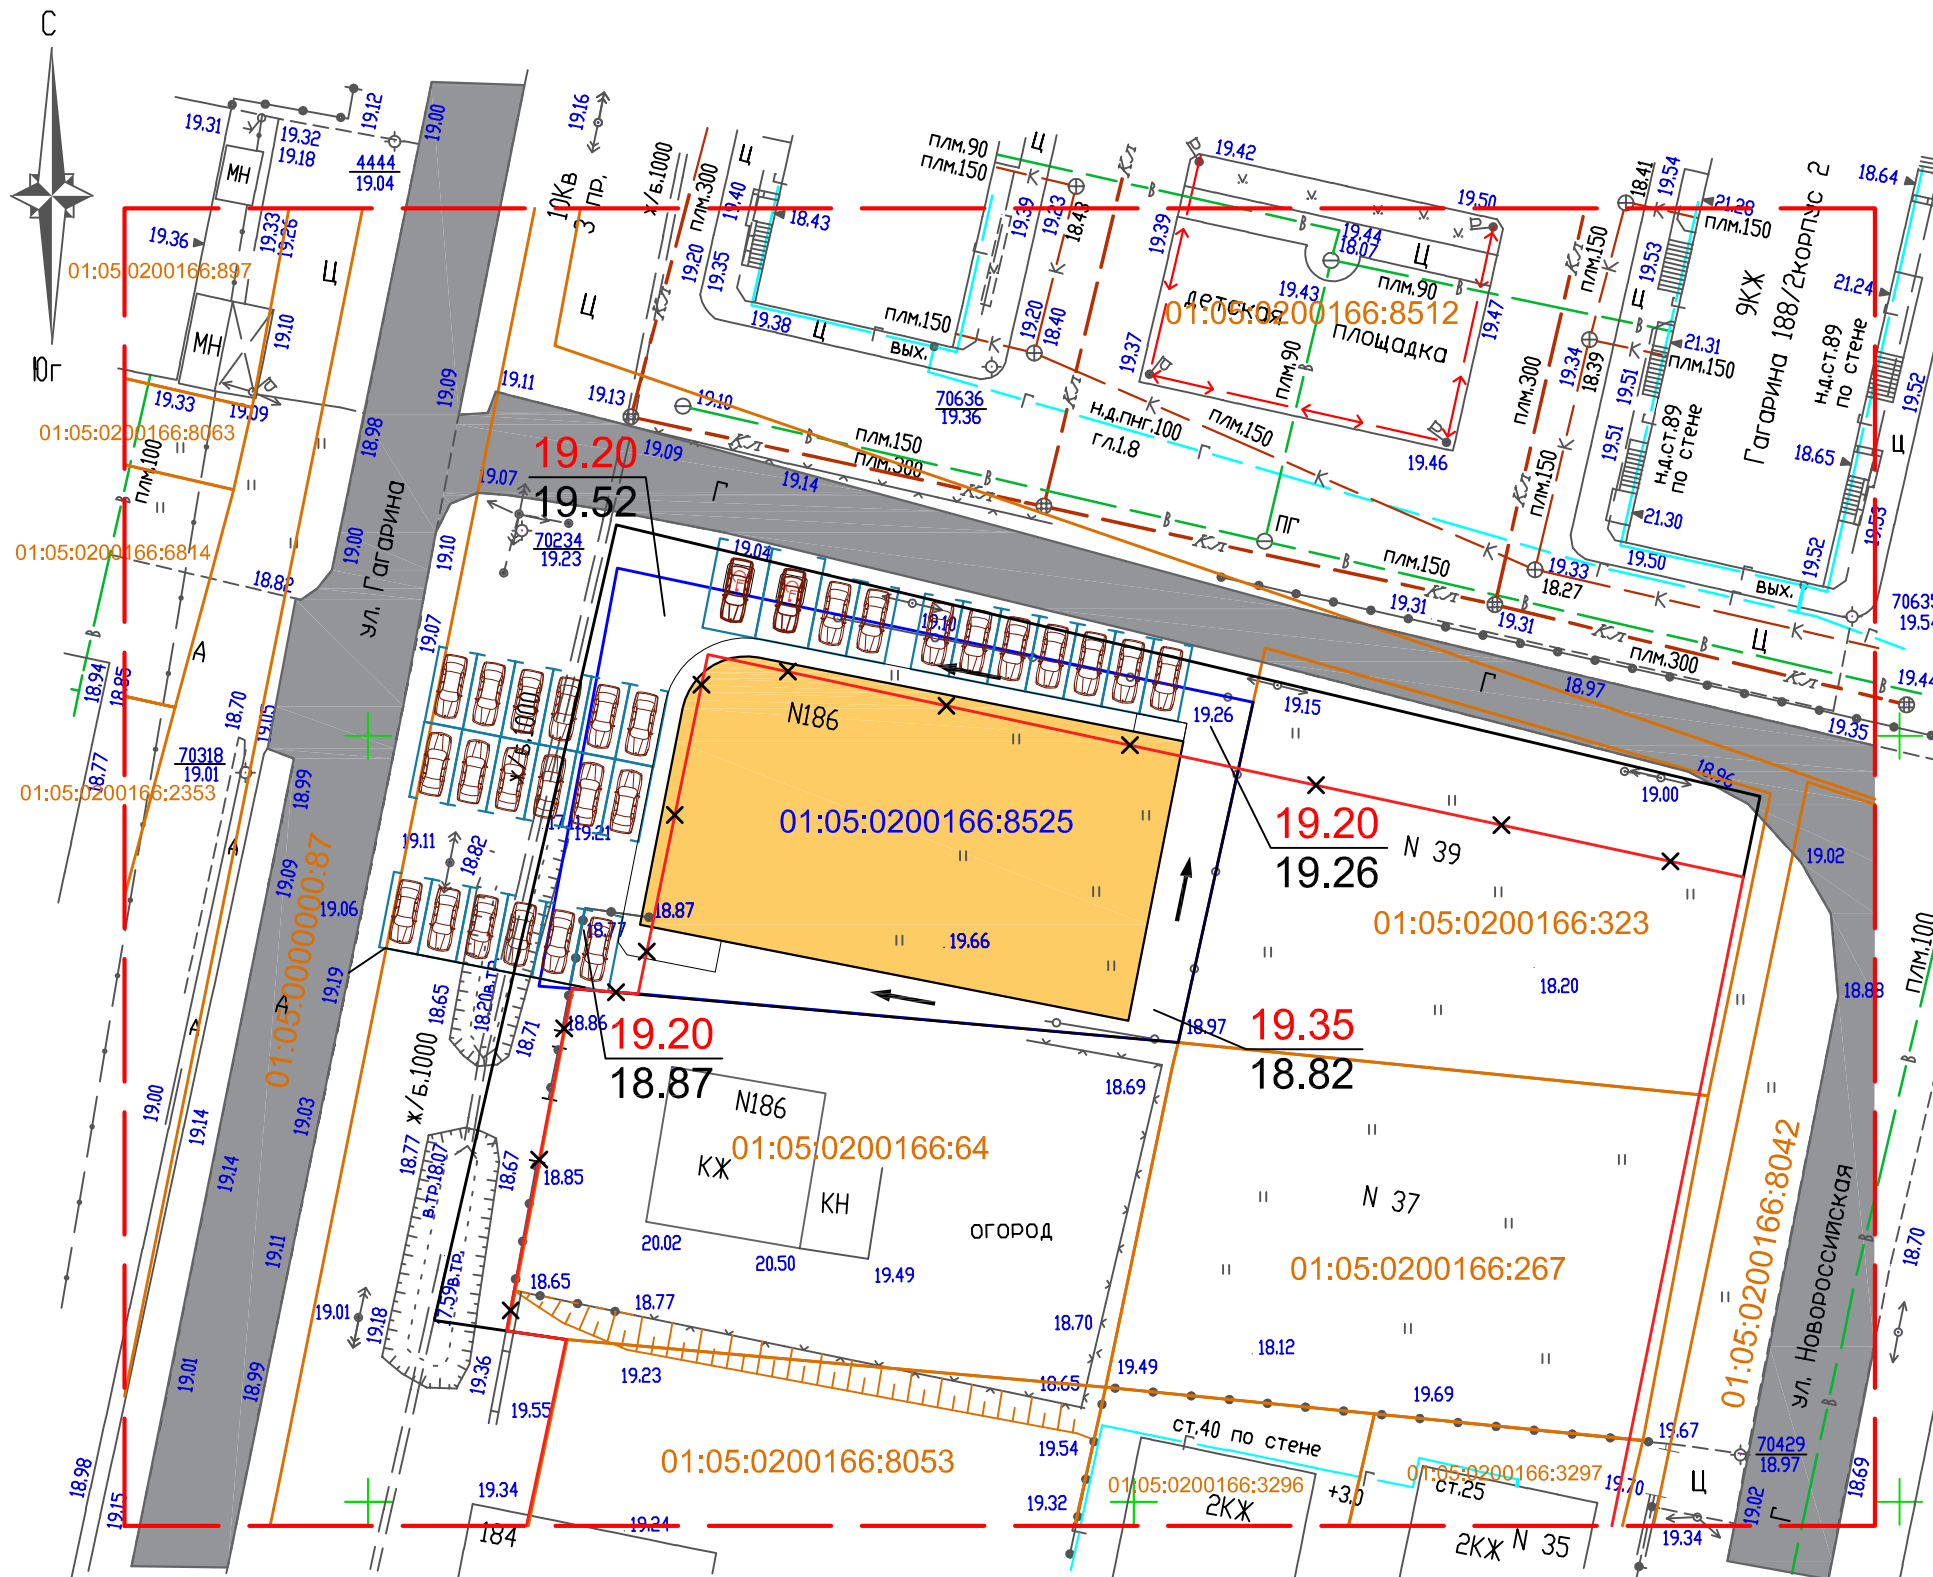


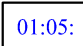





СХЕМА ВЕРТИКАЛЬНОЙ ПЛАНИРОВКИ М 1:500



Условные обозначения:

-  – граница проекта, условная
-  – границы существующих земельных участков
-  – кадастровые номера существующих земельных участков
-  – граница рассматриваемого земельного участка
-  – кадастровый номер рассматриваемого земельного участка
-  – красные линии, существующие
-  – красные линии, подлежащие отмене
-  – красные линии, устанавливаемые
-  – проектируемое здание
-  – парковочное машино-место
-  – существующие автомобильные дороги и проезды
-  – направление стока поверхностных вод
-  – высотные отметки поверхности

						Проект планировки территории для земельного участка с кадастровым номером 01:05:0200166:8525, расположенного по ул. Гагарина в пгт Яблоновский Тахтамукайского района Республики Адыгея				
Изм.	Кол.уч.	Лист	Nдок	Подпись	Дата			Стадия	Лист	Листов
ГИП		Донцов			06.21г	Проект планировки территории		ПП-7	1	1
Разработал		Барчо				Схема вертикальной планировки М 1:500		ООО "Строй-Сервис", а. Тахтамукай, 2021		