


СХЕМА ИСПОЛЬЗОВАНИЯ ТЕРРИТОРИИ
В ПЕРИОД ПОДГОТОВКИ ПРОЕКТА М 1:500

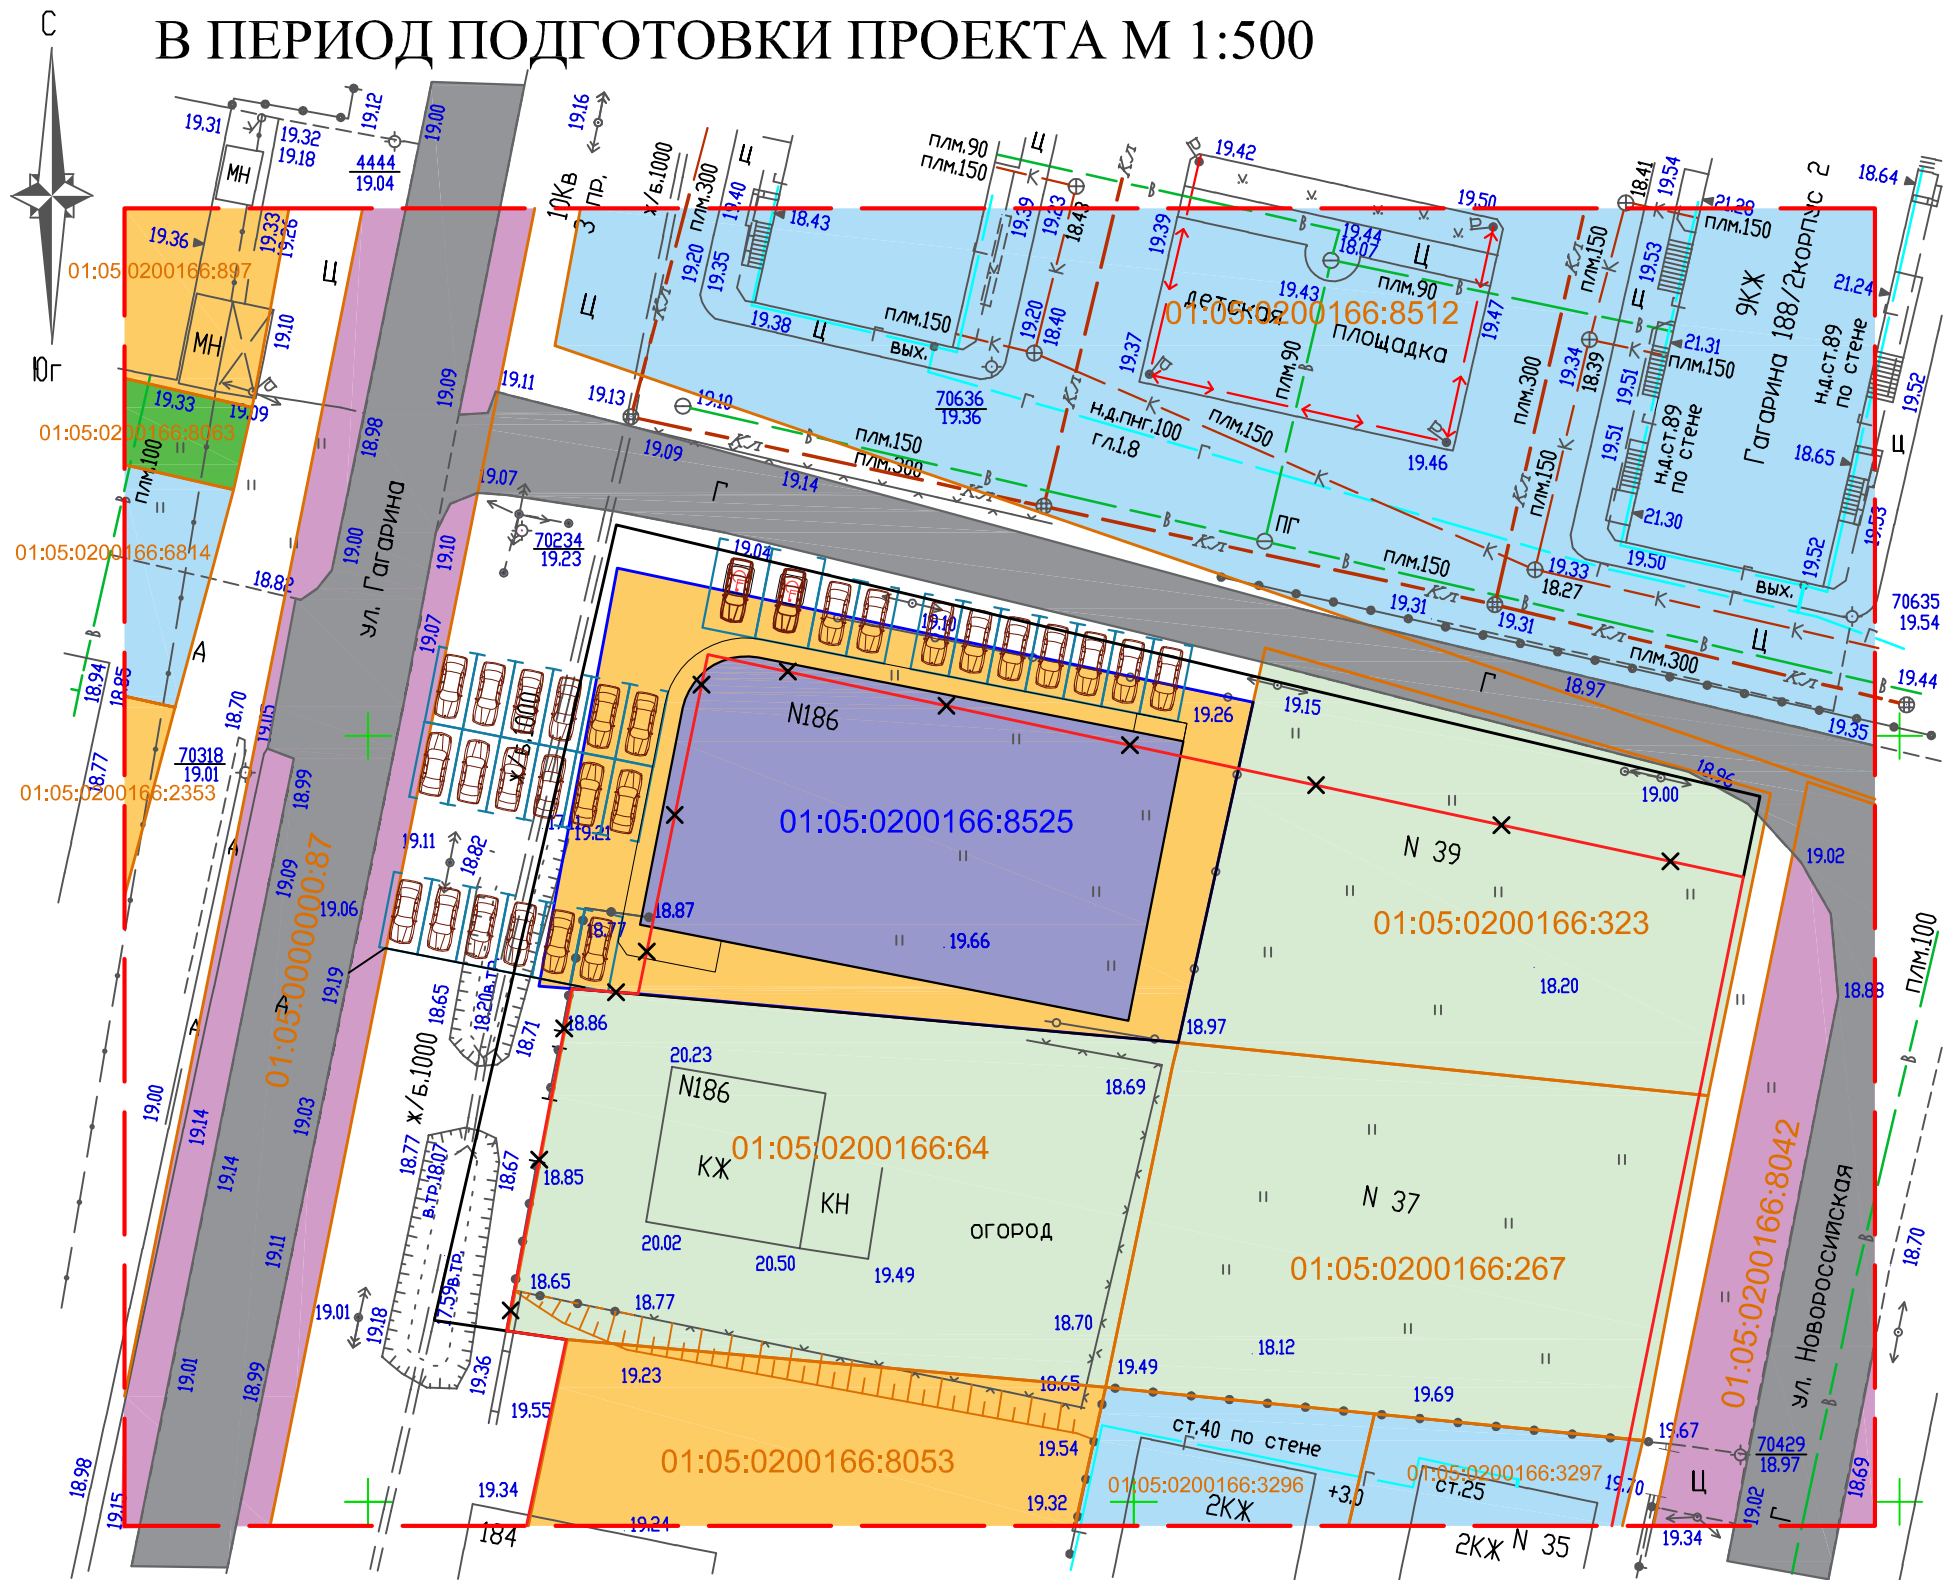

Условные обозначения:

- граница проекта, условная
- границы существующих земельных участков
- кадастровые номера существующих земельных участков
- граница рассматриваемого земельного участка
- кадастровый номер рассматриваемого земельного участка
- красные линии, существующие
- красные линии, подлежащие отмене
- красные линии, устанавливаемые
- проектируемое здание
- парковочное машино-место
- существующие автомобильные дороги и проезды
- земельные участки для индивидуального жилищного строительства
- земельные участки для эксплуатации многоквартирных домов
- земельные участки коммерческого назначения
- земельные участки коммунального назначения
- земельные участки для размещения автомобильных дорог

						Проект планировки территории для земельного участка с кадастровым номером 01:05:0200166:8525, расположенного по ул. Гагарина в пгт Яблоновский Тахтамукайского района Республики Адыгея			
Изм.	Кол.уч.	Лист	Нгок	Подпись	Дата	Проект планировки территории	Стация	Лист	Листов
ГИП		Донцов			06.21г		ПП-4	1	1
Разработал		Барчо				Схема использования территории в период подготовки проекта М 1:500	ООО "Строй-Сервис", а. Тахтамукай, 2021		