


СХЕМА ИНЖЕНЕРНЫХ СЕТЕЙ М 1:500

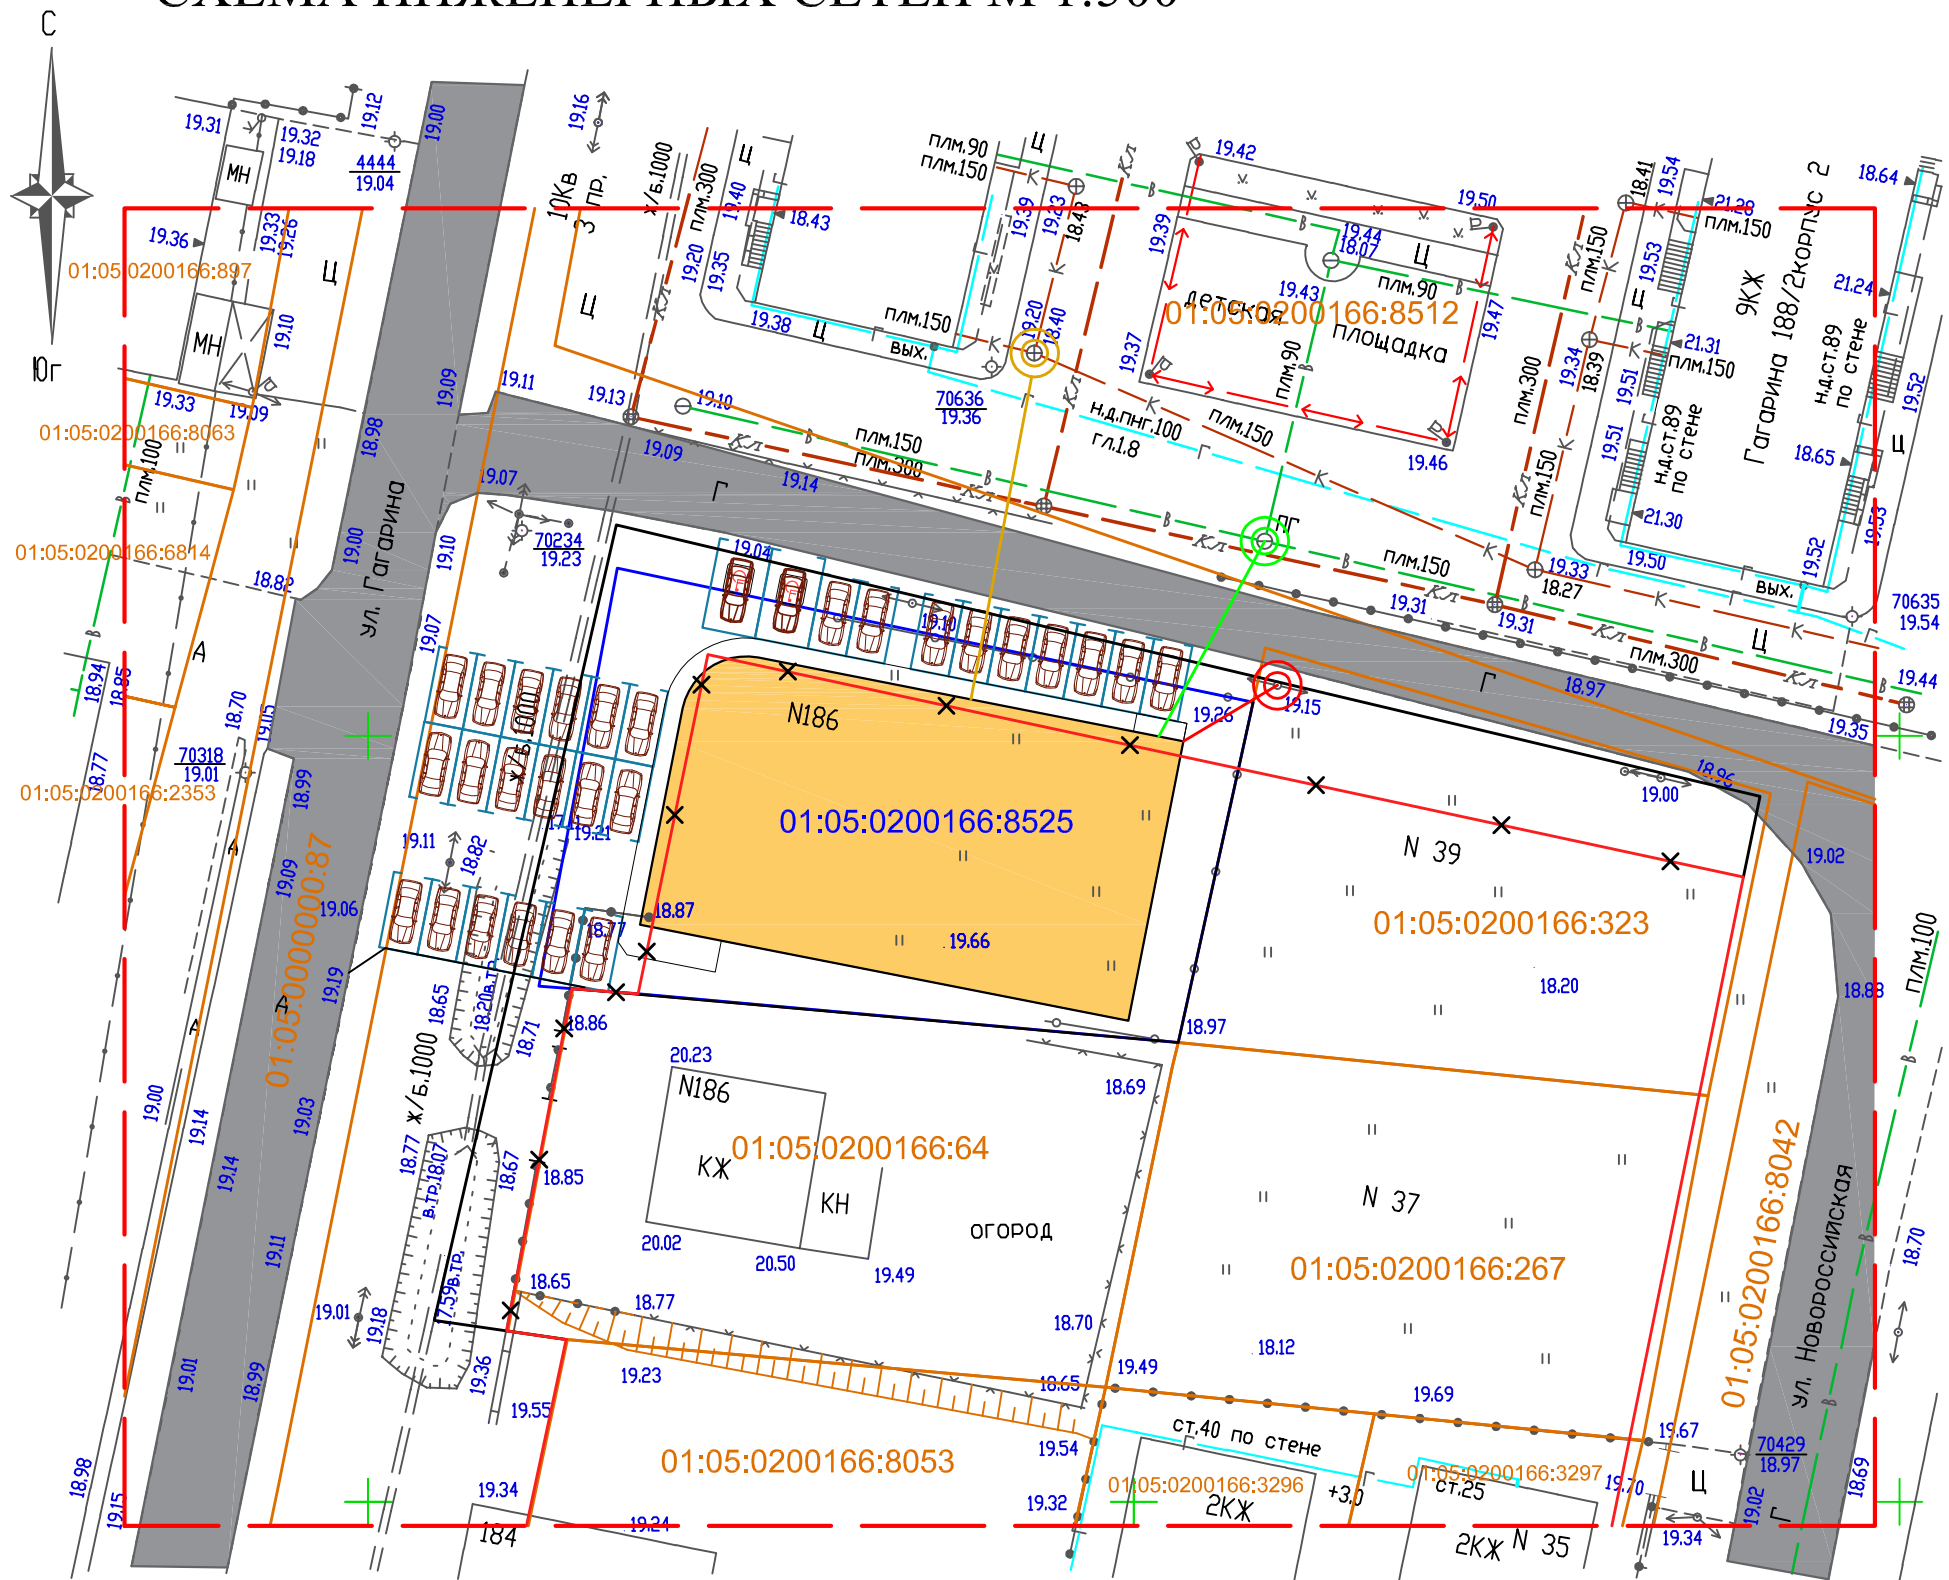

Условные обозначения:

- граница проекта, условная
- границы существующих земельных участков
- 01:05: — кадастровые номера существующих земельных участков
- граница рассматриваемого земельного участка
- 01:05: — кадастровый номер рассматриваемого земельного участка
- красные линии, существующие
- красные линии, подлежащие отмене
- красные линии, устанавливаемые
- проектируемое здание
- парковочное машино-место
- существующие автомобильные дороги и проезды
- точка подключения к сетям электроснабжения
- точка подключения с сетям водоснабжения
- точка подключения к сетям канализования

Проектная документация разработана в соответствии с заданием на проектирование, градостроительными регламентами и нормами отвода земельных участков для конкретных видов деятельности, установленными в соответствии с федеральными законами, техническими регламентами.

ГИП _____ Донцов Н.В.

						Проект планировки территории для земельного участка с кадастровым номером 01:05:0200166:8525, расположенного по ул. Гагарина в пгт Яблоновский Тахтамукайского района Республики Адыгея			
Изм.	Кол.уч.	Лист	№ док.	Подпись	Дата		Стация	Лист	Листов
ГИП		Донцов			06.21г	Проект планировки территории	ПП-8	1	1
Разработал		Барчо				Схема инженерных сетей М 1:500	ООО "Строй-Сервис", а. Тахтамукай, 2021		