


СХЕМА ГРАНИЦ ЗОН С ОСОБЫМИ УСЛОВИЯМИ ИСПОЛЬЗОВАНИЯ  
ТЕРРИТОРИИ И ОБЪЕКТОВ КУЛЬТУРНОГО НАСЛЕДИЯ М 1:500

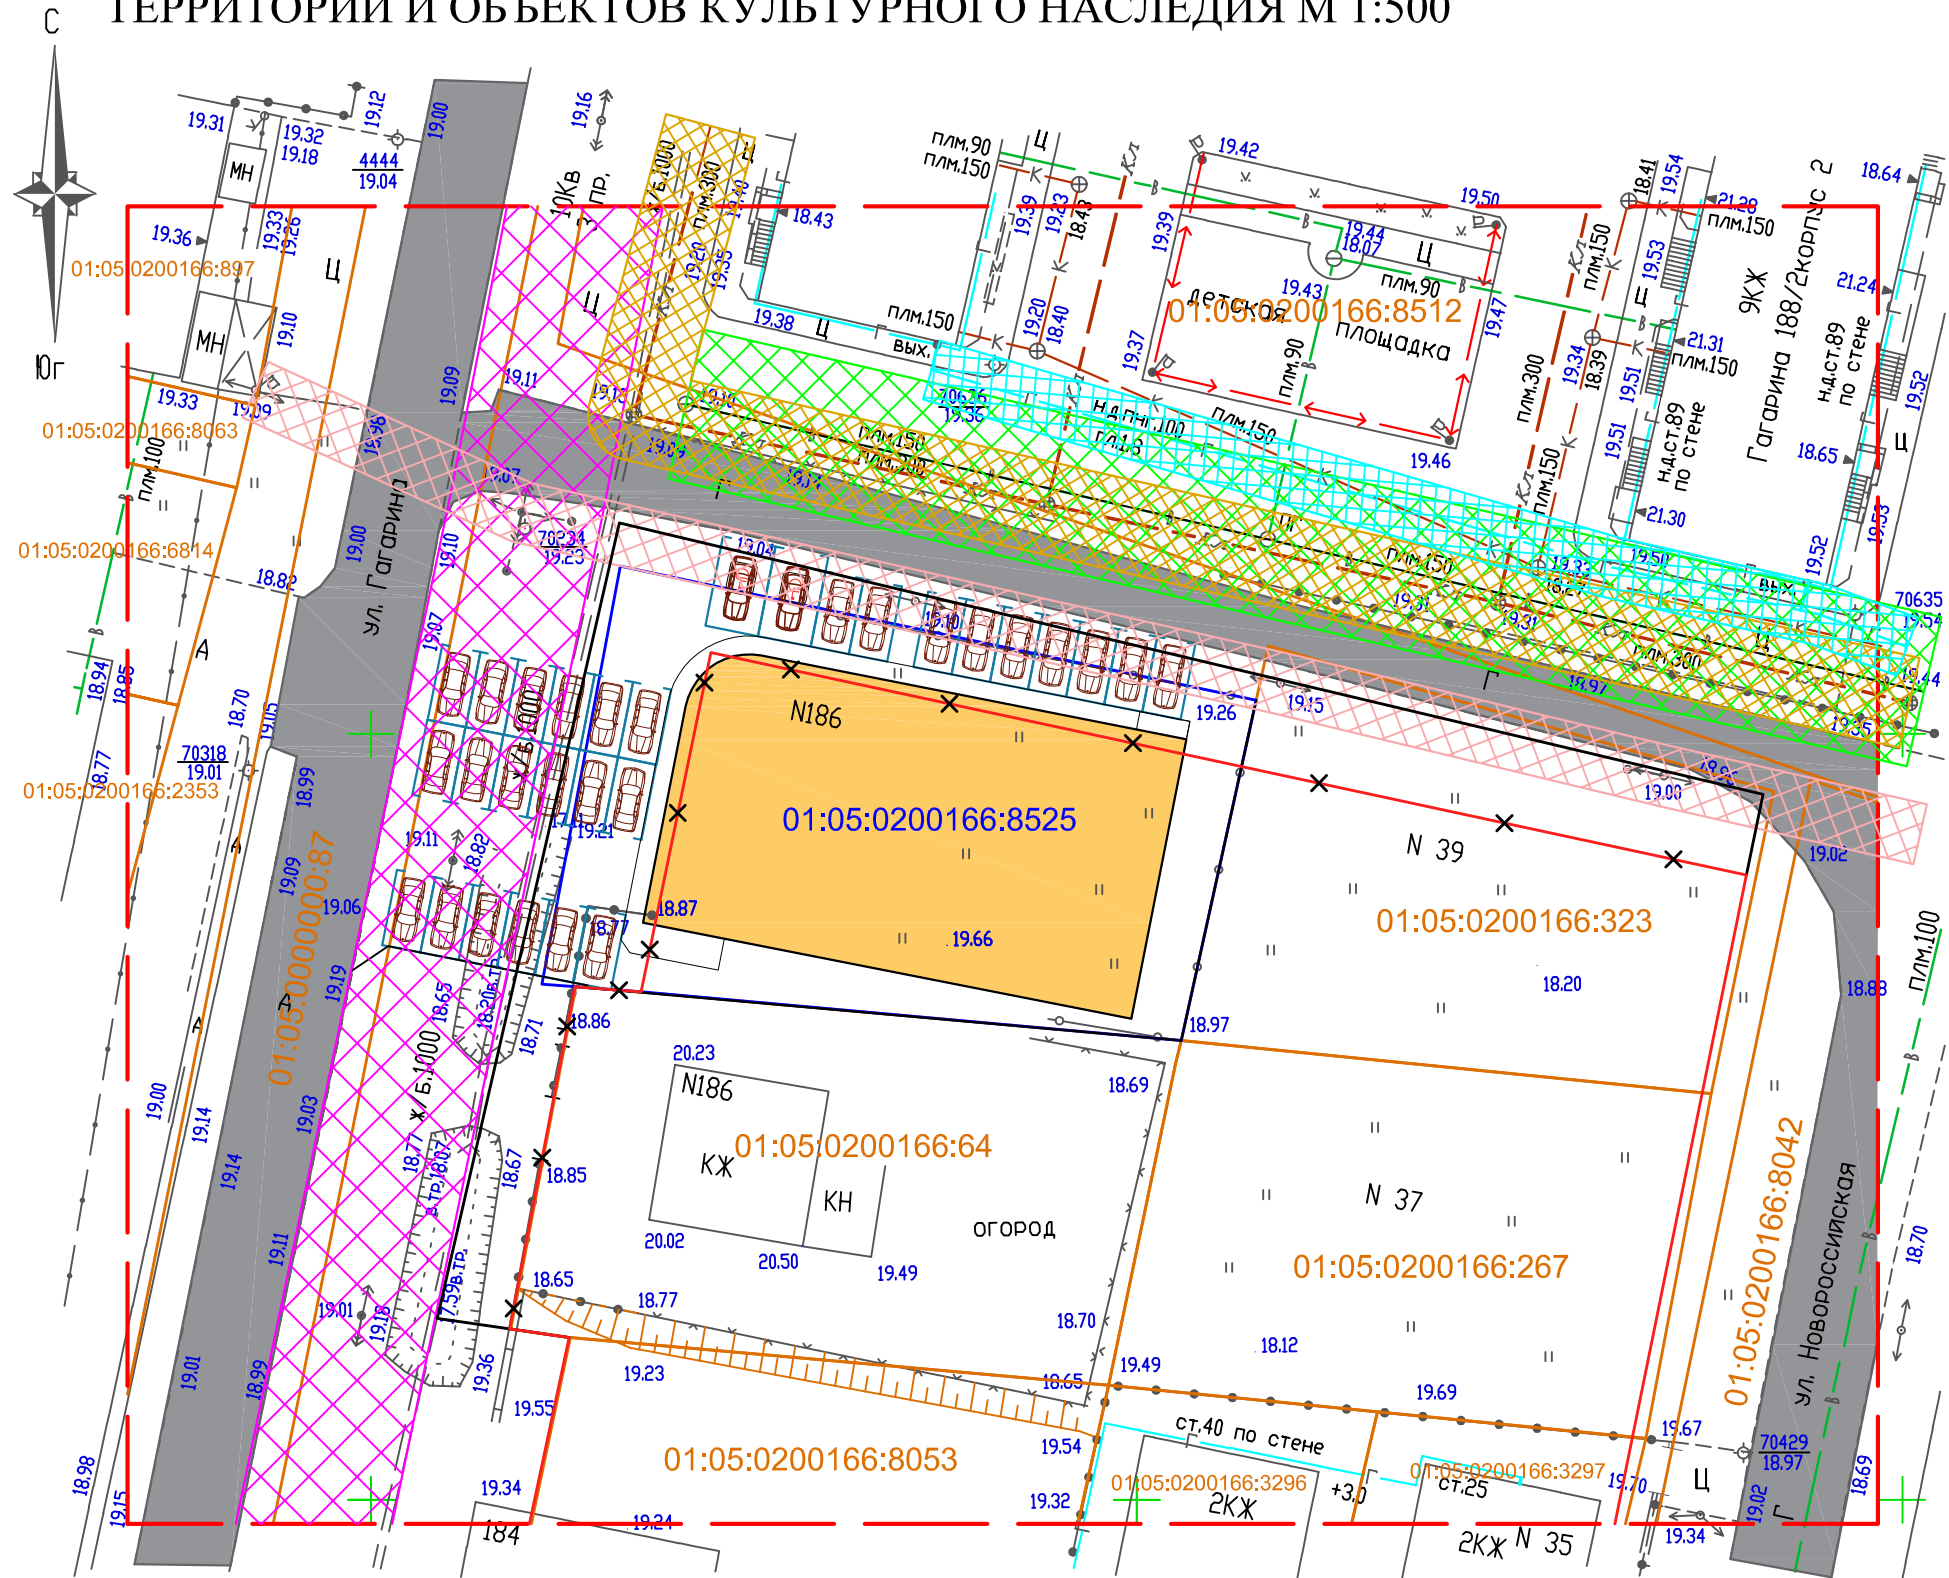

Условные обозначения:

- граница проекта, условная
- границы существующих земельных участков
- 01:05: — кадастровые номера существующих земельных участков
- граница рассматриваемого земельного участка
- 01:05: — кадастровый номер рассматриваемого земельного участка
- красные линии, существующие
- × × — красные линии, подлежащие отмене
- красные линии, устанавливаемые
- проектируемое здание
- парковочное машино-место
- существующие автомобильные дороги и проезды
- зона с особыми условиями использования территории (охранная зона ВЛ 10 кВ - 5м)
- зона с особыми условиями использования территории (охранная зона ВЛ 0,4 кВ - 2м)
- зона с особыми условиями использования территории (охранная зона центрального водопровода - 5м)
- зона с особыми условиями использования территории (охранная зона самотечной канализации - 3м)
- зона с особыми условиями использования территории (охранная зона газопровода низкого давления - 2м)

Примечание: в границах проектирования объекты культурного наследия отсутствуют.

						Проект планировки территории для земельного участка с кадастровым номером 01:05:0200166:8525, расположенного по ул. Гагарина в пгт Яблоновский Тахтамукайского района Республики Адыгея			
Изм.	Кол.уч.	Лист	Нгок	Подпись	Дата				
ГИП						Проект планировки территории		Стадия	Лист
								ПП-5	1
Разработал						Схема границ зон с особыми условиями использования территории и объектов культурного наследия М 1:500		ООО "Строй-Сервис", а. Тахтамукай, 2021	
								Листов	1