



СИТУАЦИОННАЯ СХЕМА М 1:25000

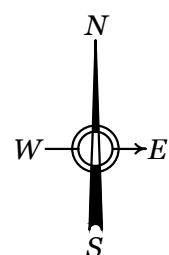

Участок разработки проекта  
межевания

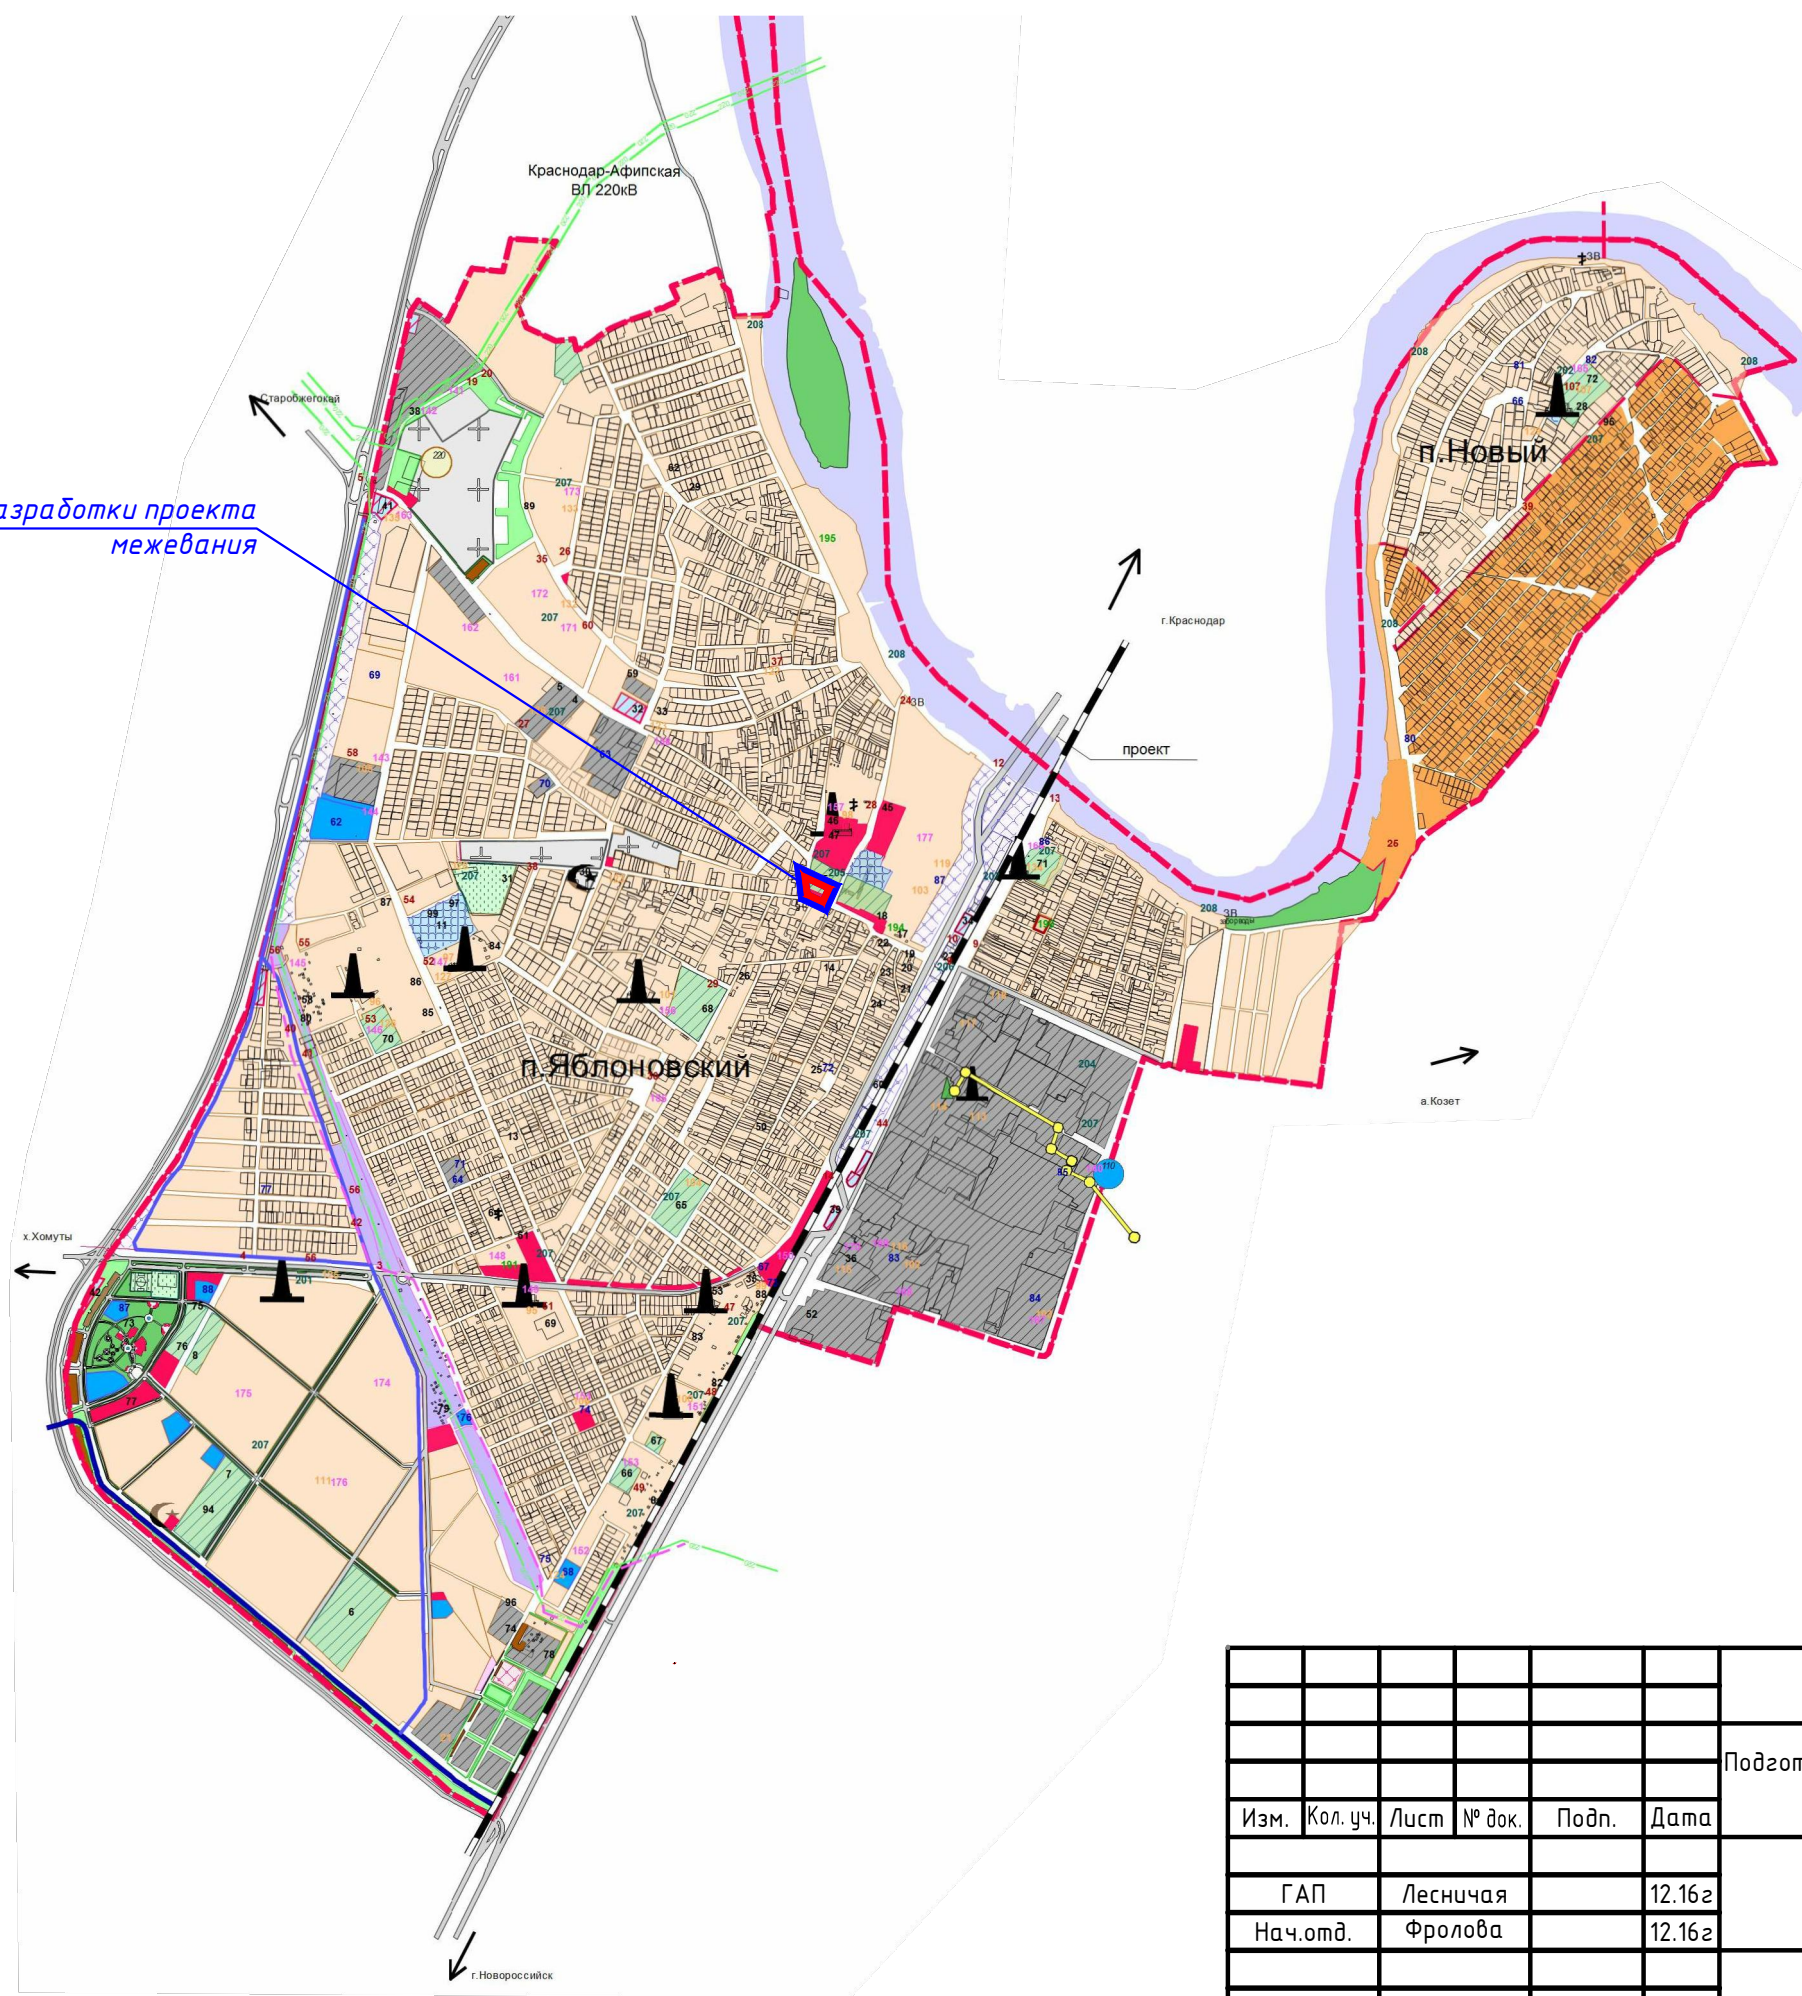

- УСЛОВНЫЕ ОБОЗНАЧЕНИЯ:
- существующая административная граница поселения
- функциональные зоны:
- зона жилой застройки
  - зона общественно-делового назначения
  - зона ДДУ, школ, учебных заведений
  - зона коммунальных и промышленных предприятий
  - зона учреждений здравоохранения
  - открытые спортивные сооружения
  - зона торговли и придорожного сервиса
  - зона инженерных коммуникаций
  - территории водозаборов, арт. скважин, водонапорные башни
  - территории автостоянок
  - АЗС
  - пожедео (проект)
  - зона мемориального парка
  - зона кладбища
  - братская могила
  - защитная лесополоса
  - зона рекреации
  - земли сельскохозяйственного назначения (ДНТ и СНТ)
- религиозные объекты:
- мечеть
  - церковь
- объекты инженерной инфраструктуры:
- газораспределительная станция
  - понижительная подстанция 110х10кВ
  - понижительная подстанция 220х10кВ
  - централизованная котельная на газе
  - газопровод высокого давления
  - забор воды
- объекты транспортной инфраструктуры:
- железнодорожная дорога
  - паромная переправа
  - автомобильная дорога

						Договор № X56/11-16 от 18 ноября 2016 года			
						Подготовка проекта межевания территории, ограниченной ул. Андрухаева и ул. Промышленной, в пгт. Яблоновский			
Изм.	Кол. уч.	Лист	№ док.	Подп.	Дата	Проект межевания территории	Марка	Лист	Листов
							ПМ-1	1	1
						Ситуационная схема М 1:25000	ООО ПИ Центрэкспертпроект г. Краснодар, 2016		