


ЧЕРТЕЖ ГРАНИЦ ЗЕМЕЛЬНЫХ УЧАСТКОВ М 1:500

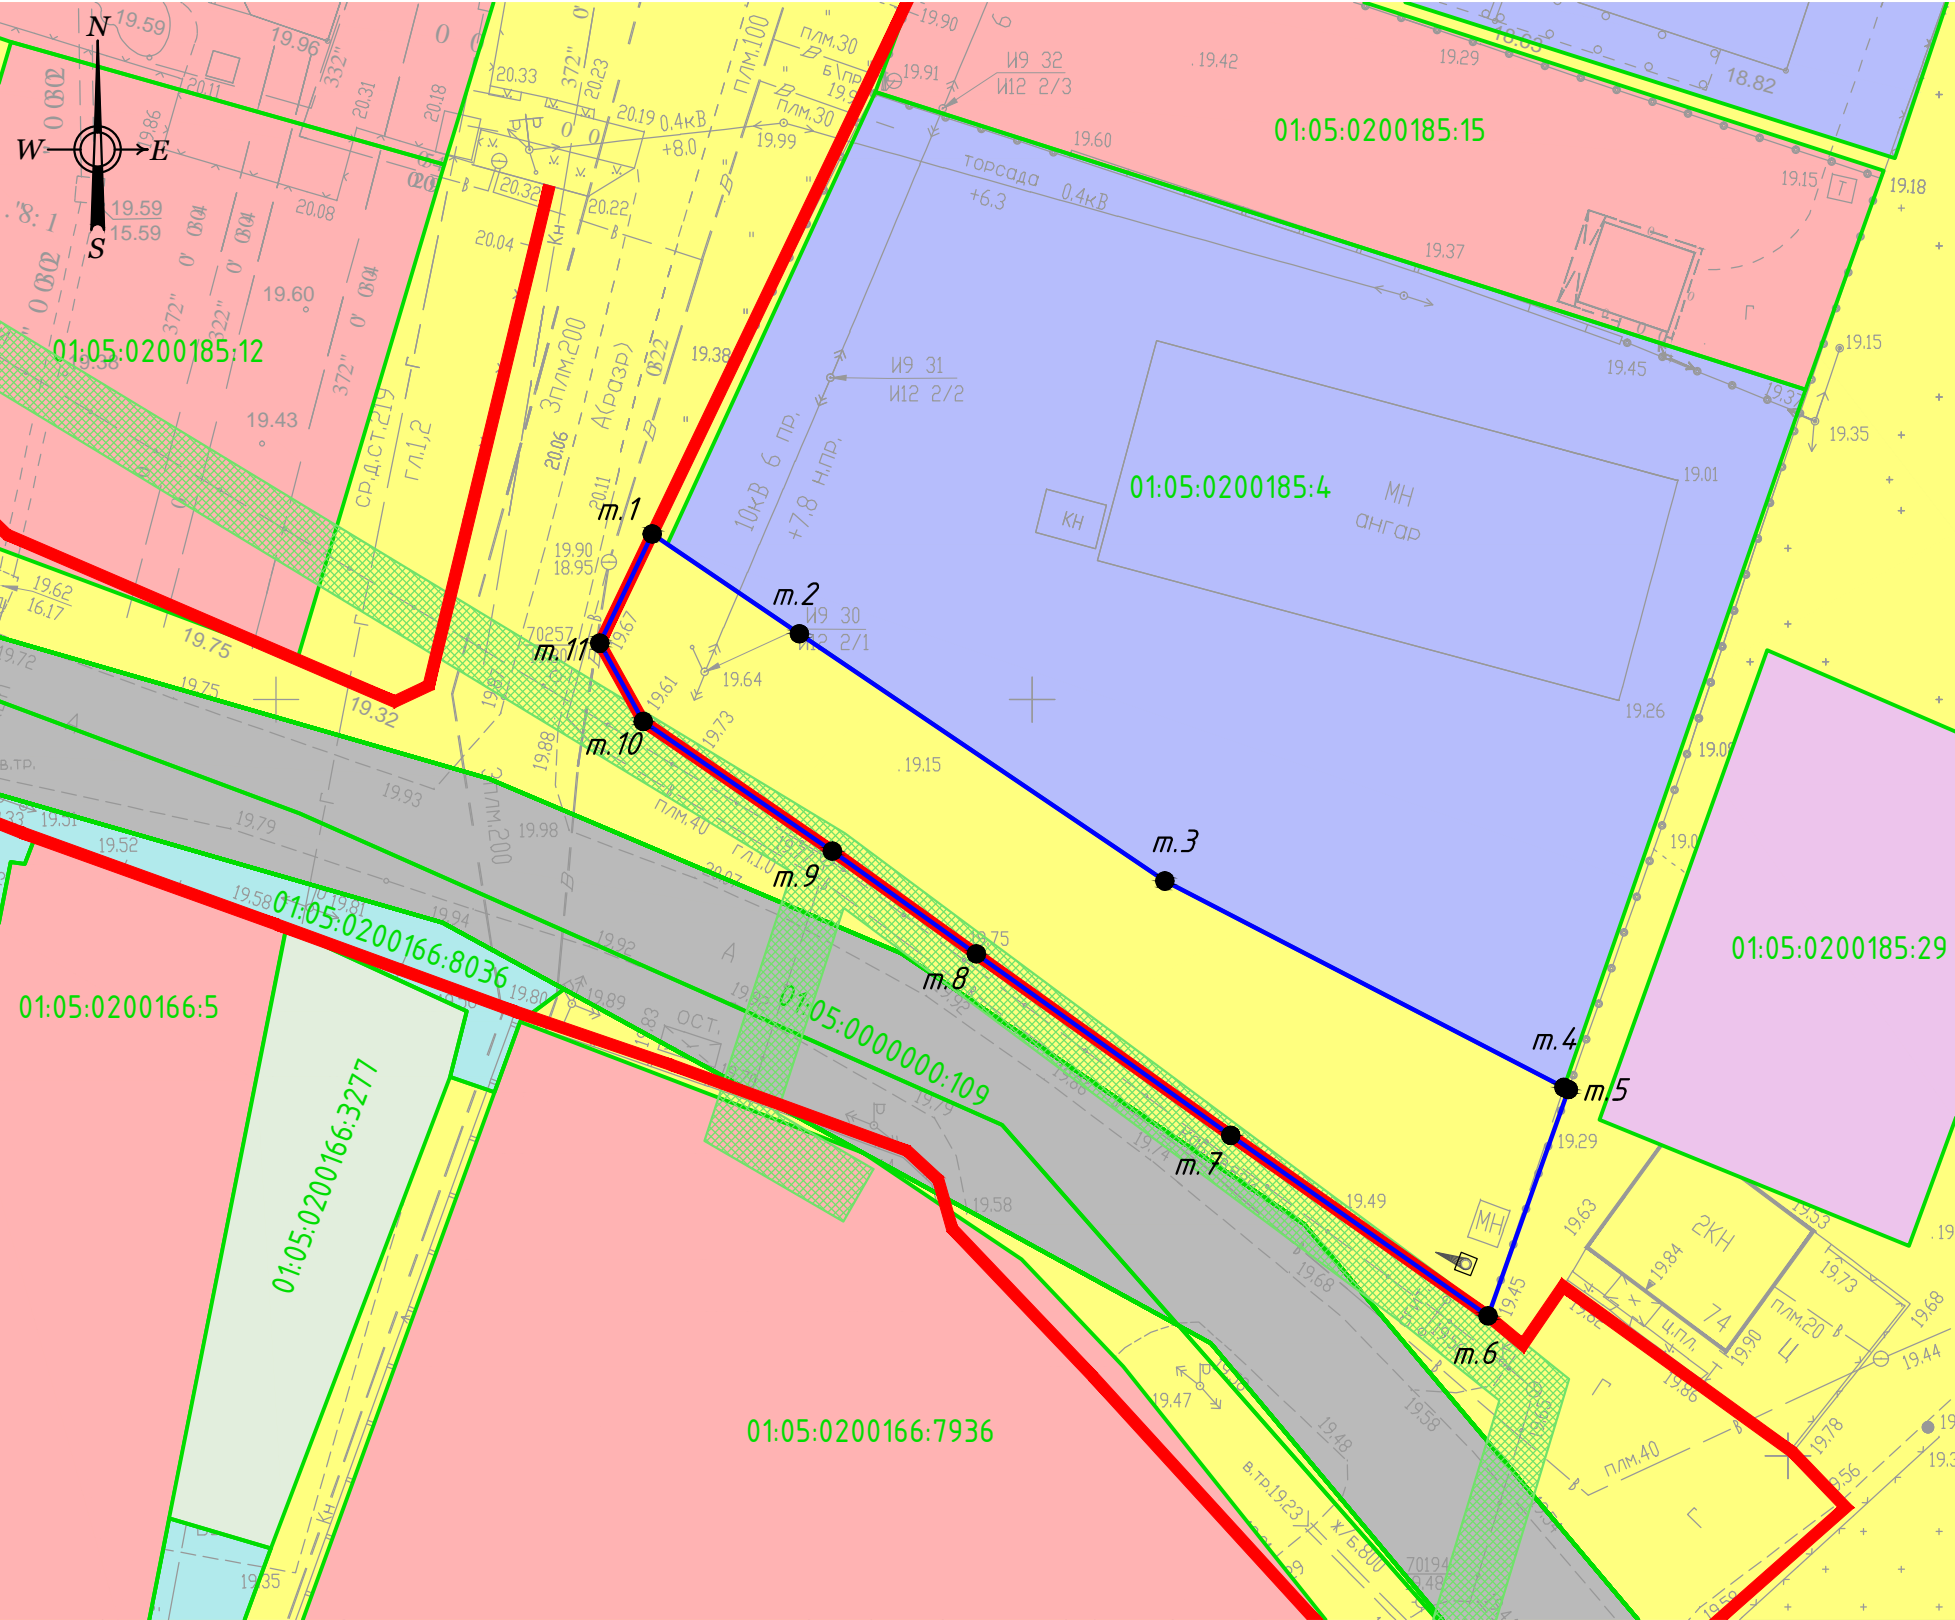

УСЛОВНЫЕ ОБОЗНАЧЕНИЯ

	Границы существующих земельных участков
	Границы образуемых земельных участков
	Красные линии, установленные проектом планировки территории
	Земли неразграниченной государственной собственности
	Земельные участки для размещения административных зданий
	Земельные участки для оказания ритуальных услуг
	Земельные участки для размещения промышленных объектов
	Земельные участки для иных видов использования
	Земельные участки для размещения сооружений и объектов электросетевого хозяйства
	Земельные участки для размещения автомобильных дорог и их конструктивных элементов
01:05:02	Кадастровый номер существующего земельного участка

						Договор № Х35/05-16 от 23 мая 2016 года			
						Подготовка проекта межевания территории, расположенной по адресу: пгт. Яблоновский, южнее земельного участка с кадастровым номером 01:05:0200185:4, по ул.Шосейная			
Изм.	Кол. уч.	Лист	№ док.	Подп.	Дата	Проект межевания территории	Марка	Лист	Листов
							ПМ-2	1	1
						Чертеж границ земельных участков М 1:500	ООО ПИ Центрэкспертпроект г.Краснодар, 2016		