


СИТУАЦИОННАЯ СХЕМА М 1:25000

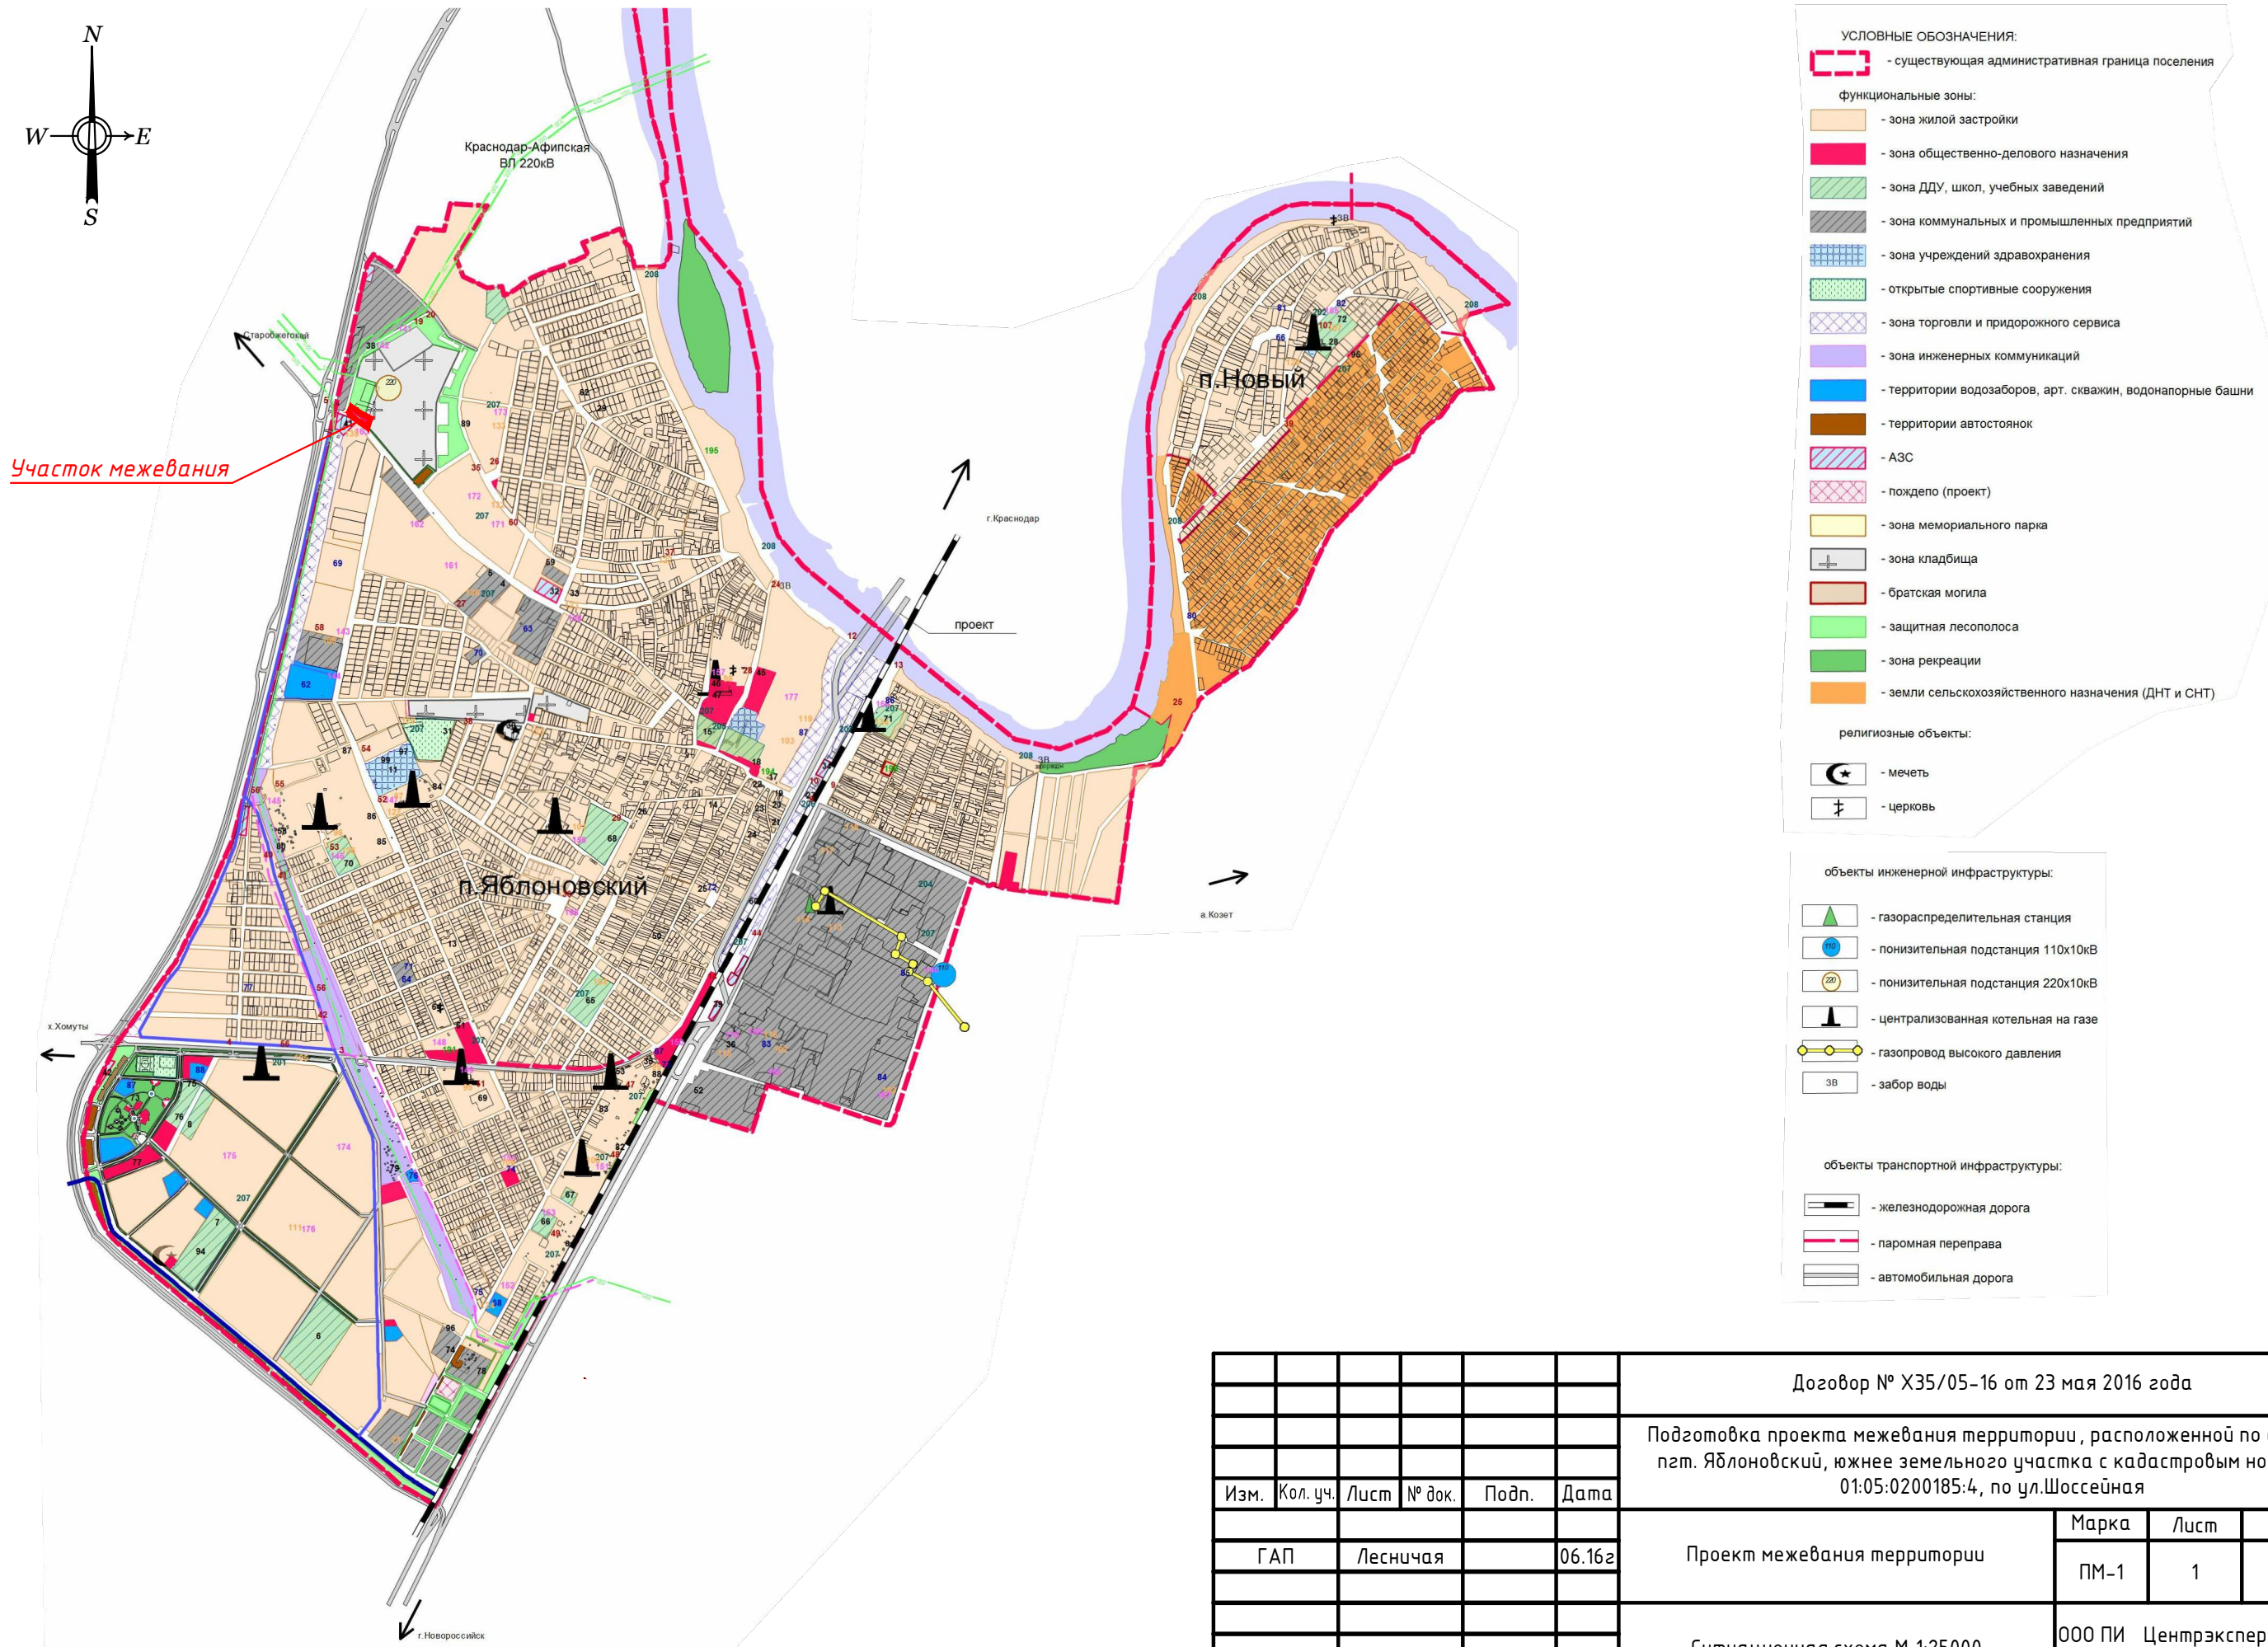

						Договор № Х35/05-16 от 23 мая 2016 года				
						Подготовка проекта межевания территории, расположенной по адресу: пгт. Яблоновский, южнее земельного участка с кадастровым номером 01:05:0200185:4, по ул.Шосейная				
Изм.	Кол. уч.	Лист	№ док.	Подп.	Дата					
						Проект межевания территории		Марка	Лист	Листов
ГАП		Лесничая		06.16г				ПМ-1	1	1
						Ситуационная схема М 1:25000		ООО ПИ Центрэкспертпроект г.Краснодар, 2016		