


ЧЕРТЕЖ ГРАНИЦ ЗОН ОГРАНИЧЕНИЙМ 1:500

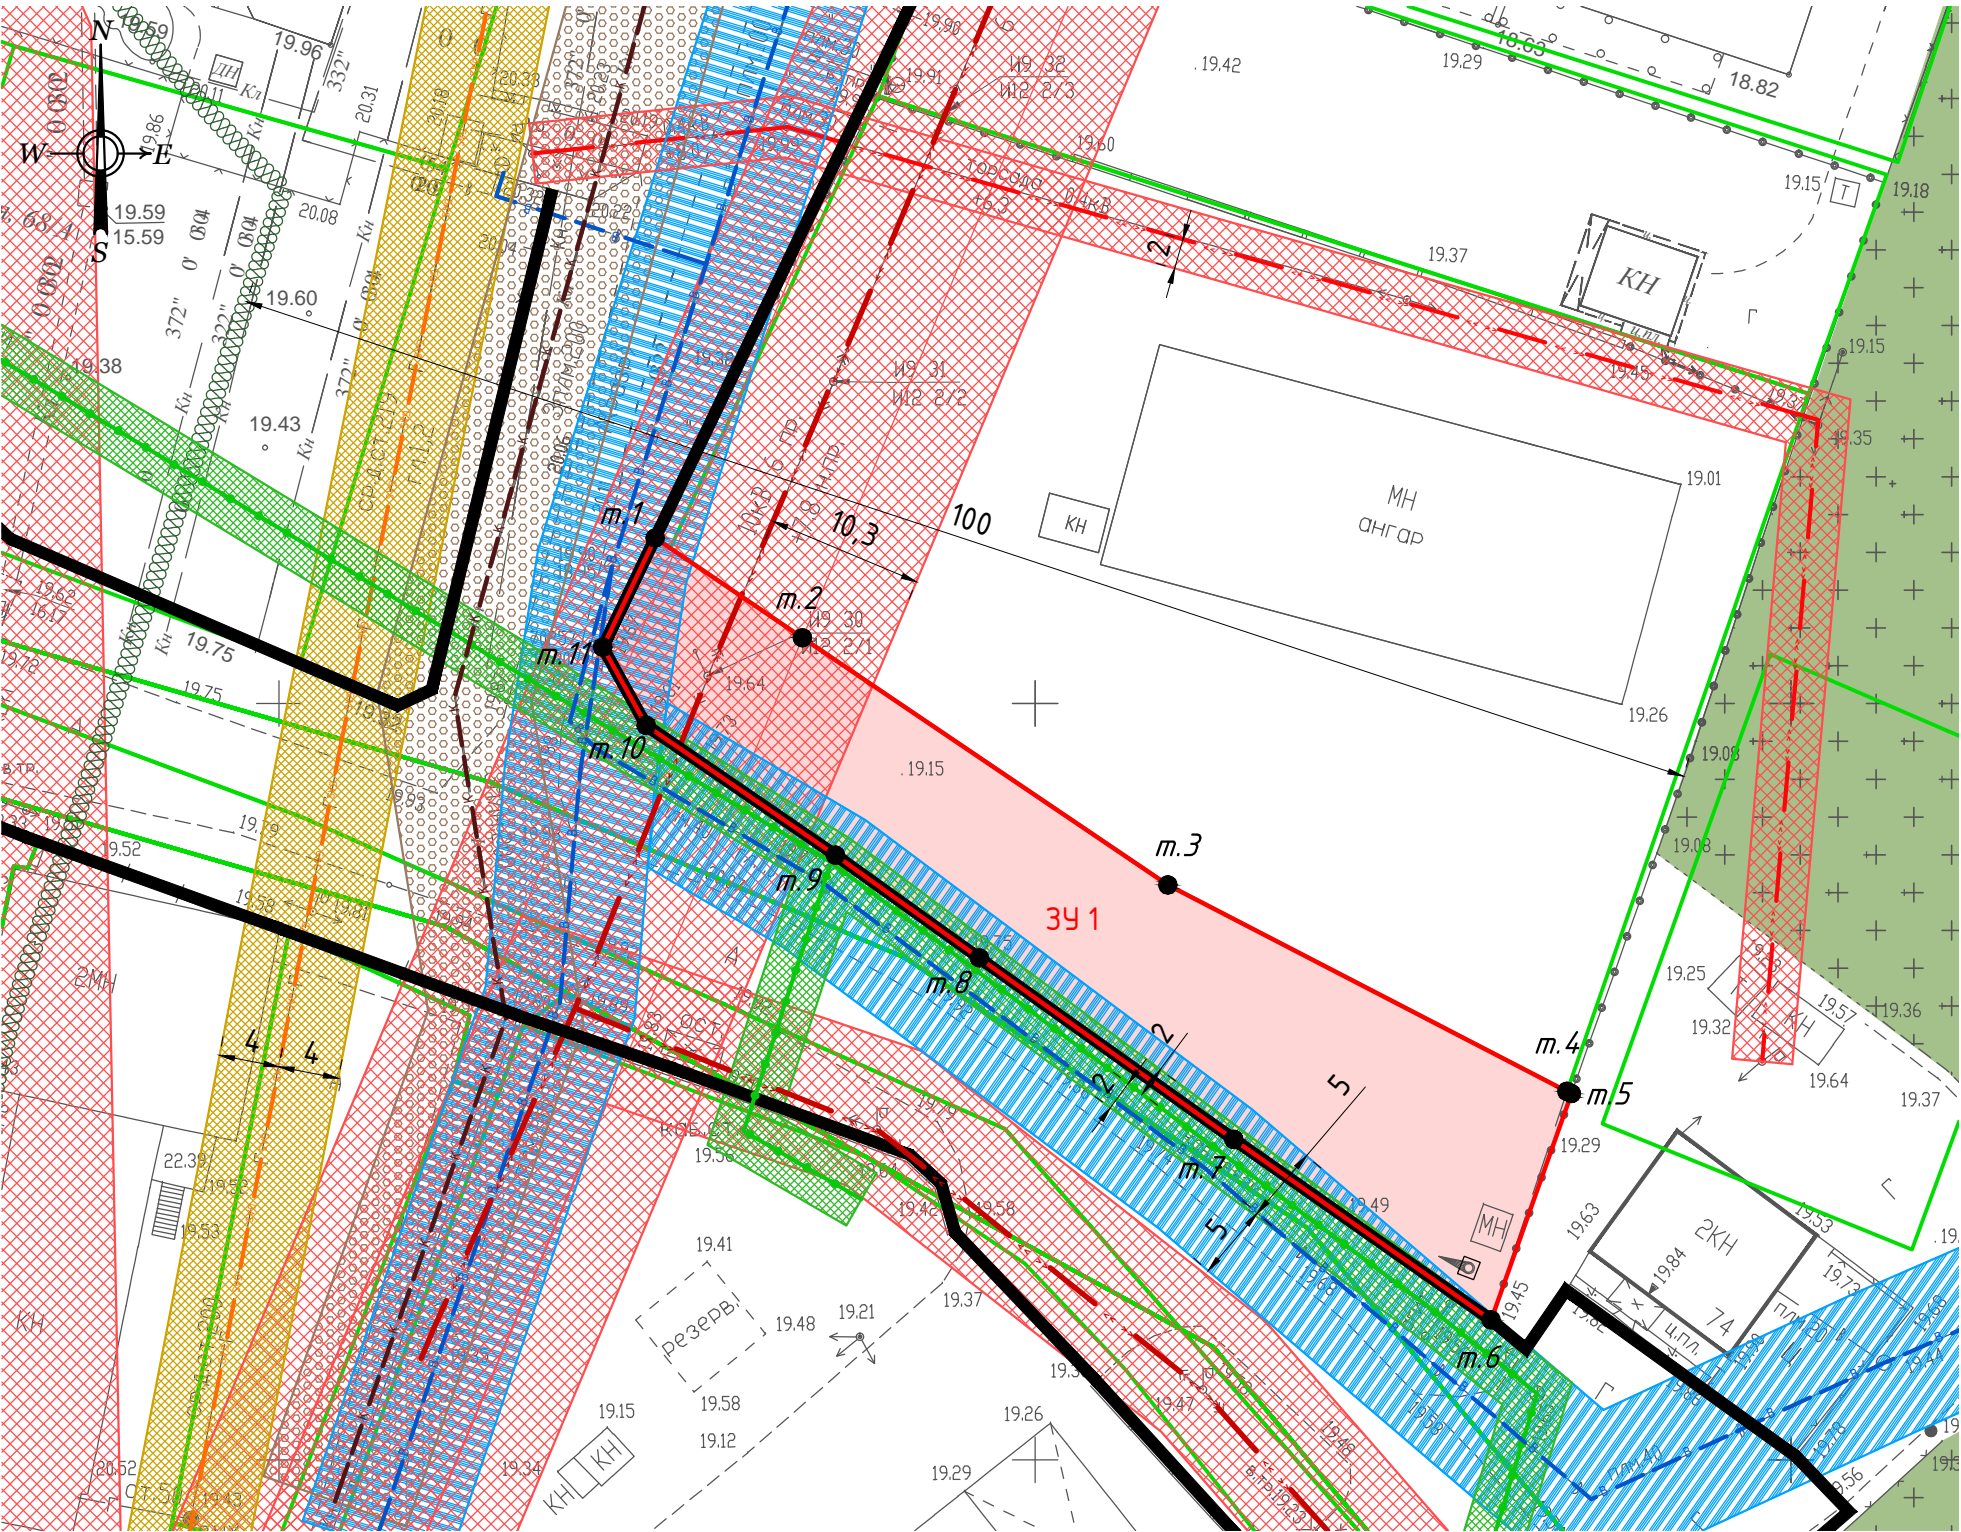

УСЛОВНЫЕ ОБОЗНАЧЕНИЯ

	Границы существующих земельных участков
	Границы образуемых земельных участков
<b>ЗУ 1</b>	Условный номер образуемого участка
	Красные линии, установленные проектом планировки территории
	Газопровод распределительный среднего давления
	Водопровод хозяйственно-питьевого водоснабжения
	Канализация напорная
	Линия связи
	Линия электропередачи 10 кВ
	Линия электропередачи 0.4 кВ
	Территория кладбища
	Охранная зона газопровода
	Охранная зона сетей электроснабжения
	Охранная зона линий связи
	Охранная зона водопровода
	Охранная зона канализации
	Граница санитарно-защитной зоны

						Договор № Х35/05-16 от 23 мая 2016 года				
						Подготовка проекта межевания территории, расположенной по адресу: пгт. Яблоновский, южнее земельного участка с кадастровым номером 01:05:0200185:4, по ул.Шосейная				
Изм.	Кол. уч.	Лист	№ док.	Подп.	Дата	Проект межевания территории		Марка	Лист	Листов
								ПМ-3	1	1
						Чертеж границ зон ограничений М 1:500		000 ПИ Центрэкспертпроект г.Краснодар, 2016		