
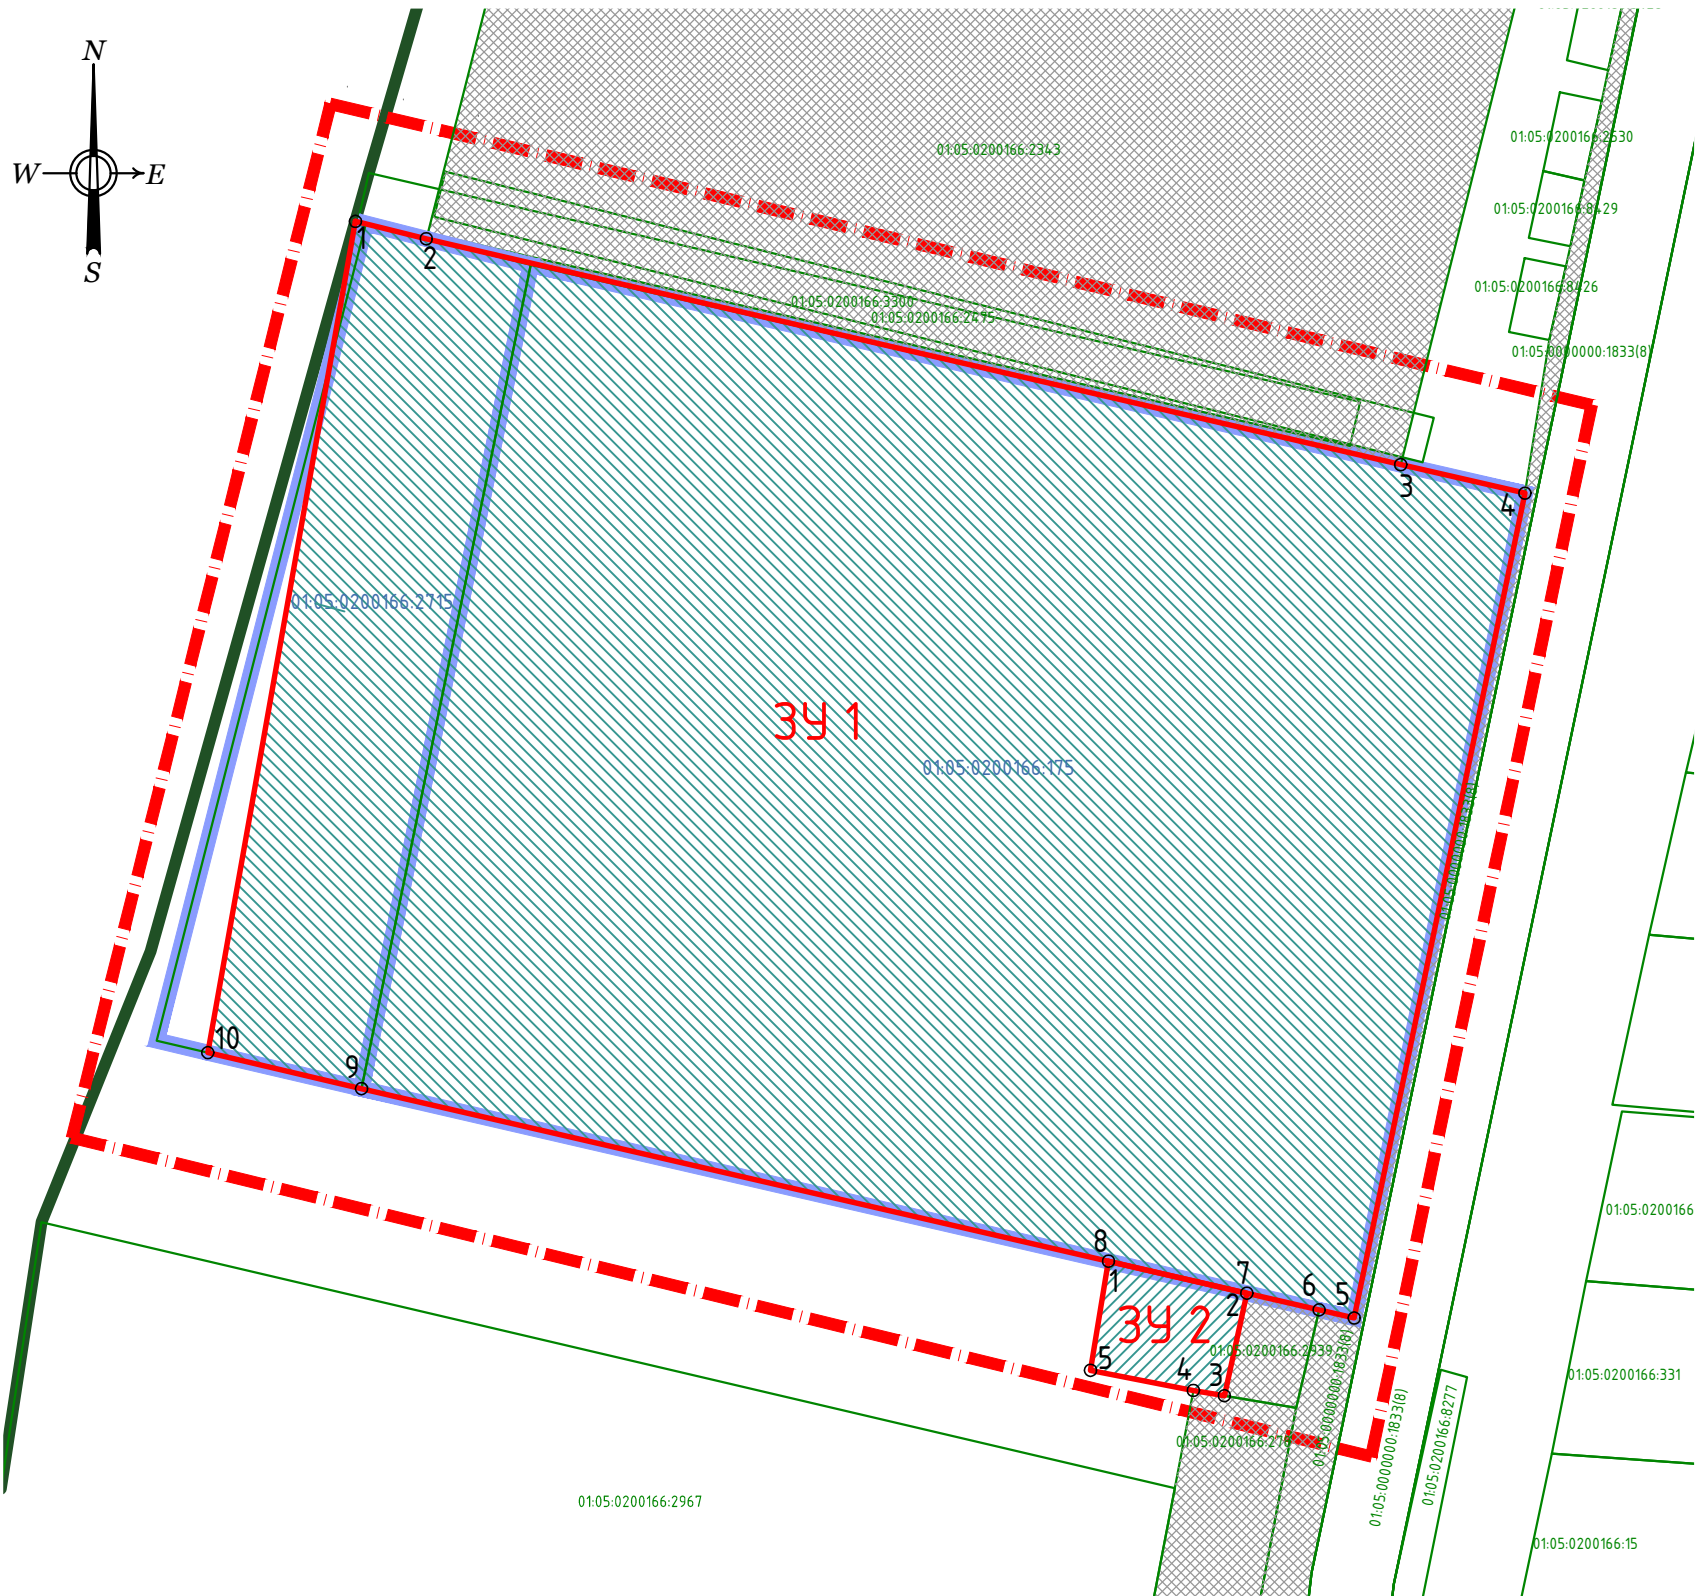


СХЕМА РАСПОЛОЖЕНИЯ ОБРАЗУЕМЫХ И ИЗМЕНЯЕМЫХ ЗЕМЕЛЬНЫХ
УЧАСТКОВ НА КАДАСТРОВОМ ПЛАНЕ ТЕРРИТОРИИ М 1:1000

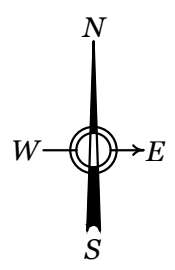

УСЛОВНЫЕ ОБОЗНАЧЕНИЯ

Table with 2 columns: Symbol and Description. Symbols include dashed red line, solid green line, solid blue line, green box with number, red box with number, blue box with number, and hatched box.

ПРИМЕЧАНИЕ: каталог координат координационных (характерных) точек приведен в текстовой части проекта
Площадь 3У 1 - 17509,48 кв.м, периметр - 537,4 м
Площадь 3У 2 - 262,87 кв.м, периметр - 65,3 м

Table with contract details and signature block. Includes contract number 59/12-16, project name, and a table for signatures and dates.