


СИТУАЦИОННАЯ СХЕМА М 1:40 000

Участок разработки
проекта межевания
территории

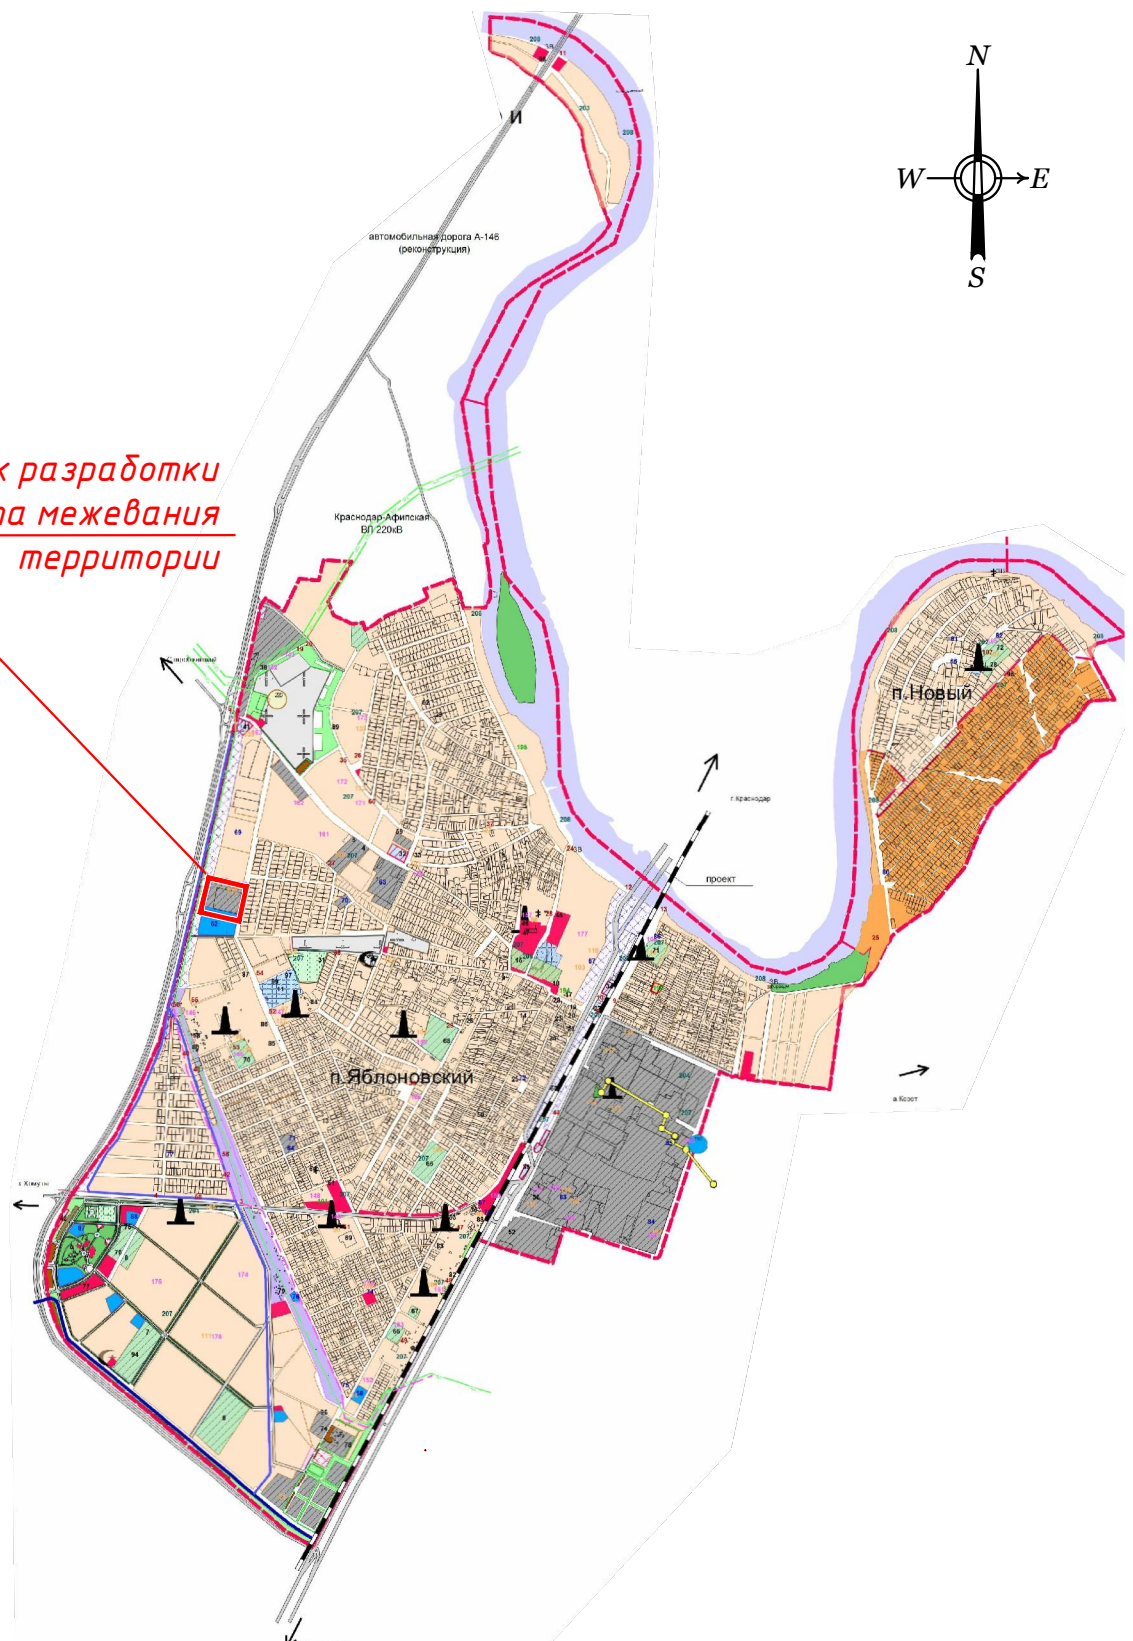

						Договор №59/12-16 от "28" декабря 2016 года		
						Проект межевания территории по адресу: пос.Яблоновский, ул.Гагарина, 153		
Изм.	Коп.уч.	Лист	№ док	Подпись	Дата			
ГАП	Фролова			02.17 г	Проект межевания территории	Марка	Лист	Листов
						ПМ-3	1	1
						Ситуационная схема М 1 : 40 000		
						ООО ПИ "Центрэкспертпроект" г.Краснодар, 2017 г.		