


СХЕМА РАСПОЛОЖЕНИЯ ОБРАЗУЕМЫХ И ИЗМЕНЯЕМЫХ ЗЕМЕЛЬНЫХ УЧАСТКОВ НА КАДАСТРОВОМ ПЛАНЕ ТЕРРИТОРИИ М 1:500

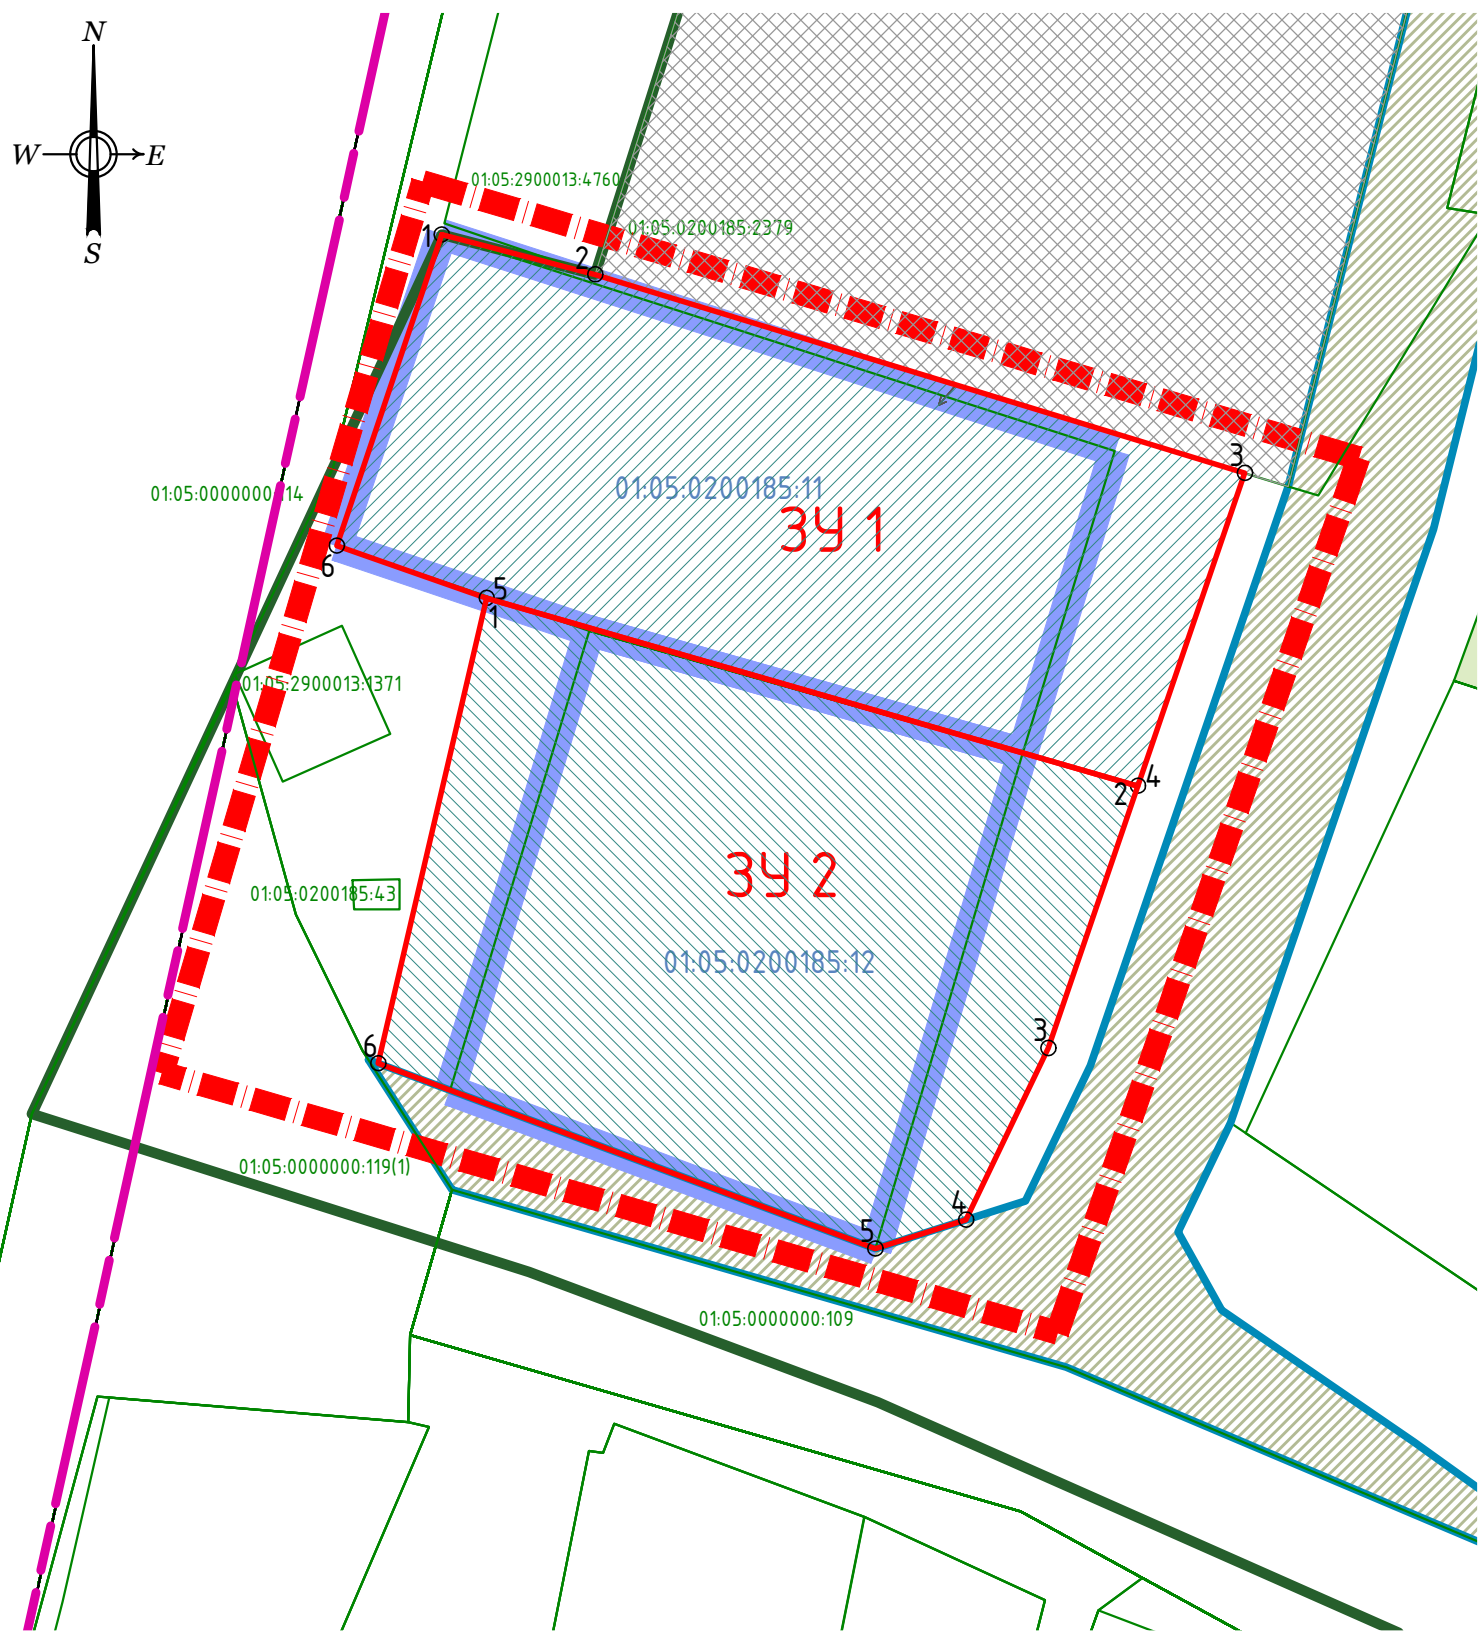

УСЛОВНЫЕ ОБОЗНАЧЕНИЯ

	Граница проекта, условная		Условный номер образуемого участка
	Граница населённого пункта		Граница земельного участка, утвержденного проектом межевания автодороги по ул.Базовская
	Границы кадастровых кварталов		Границы изменяемых земельных участков
	Границы существующих земельных участков		Кадастровые номера изменяемых земельных участков
	Кадастровые номера существующих земельных участков		Характерная точка границы образуемого земельного участка
	Границы образуемых земельных участков		Смежества

Площадь 3У 1 – 1228,2 кв.м, периметр – 154,3 м
Площадь 3У 2 – 1405,3 кв.м, периметр – 148,7 м

ПРИМЕЧАНИЕ: каталог координат координационных (характерных) точек приведен в текстовой части проекта

						Договор №60/12-16 от "29" декабря 2016 года			
						Проект межевания территории ограниченной ул.Шоссейная и ул.Базовская, напротив участков с кадастровыми номерами 01:05:0200185:11 и 01:05:0200185:12 в пгт.Яблоновский			
Изм.	Кол.уч.	Лист	№ док	Подпись	Дата				
						Проект межевания территории	Марка	Лист	Листов
ГАП		Фролова		01.17 г.			ПМ-2	1	1
						Схема расположения образуемых и изменяемых земельных участков на кадастровом плане территории М 1:500	ООО ПИ "Центрэкспертпроект" г.Краснодар, 2017 г.		