


ЧЕРТЕЖ МЕЖЕВАНИЯ ТЕРРИТОРИИ М 1:500

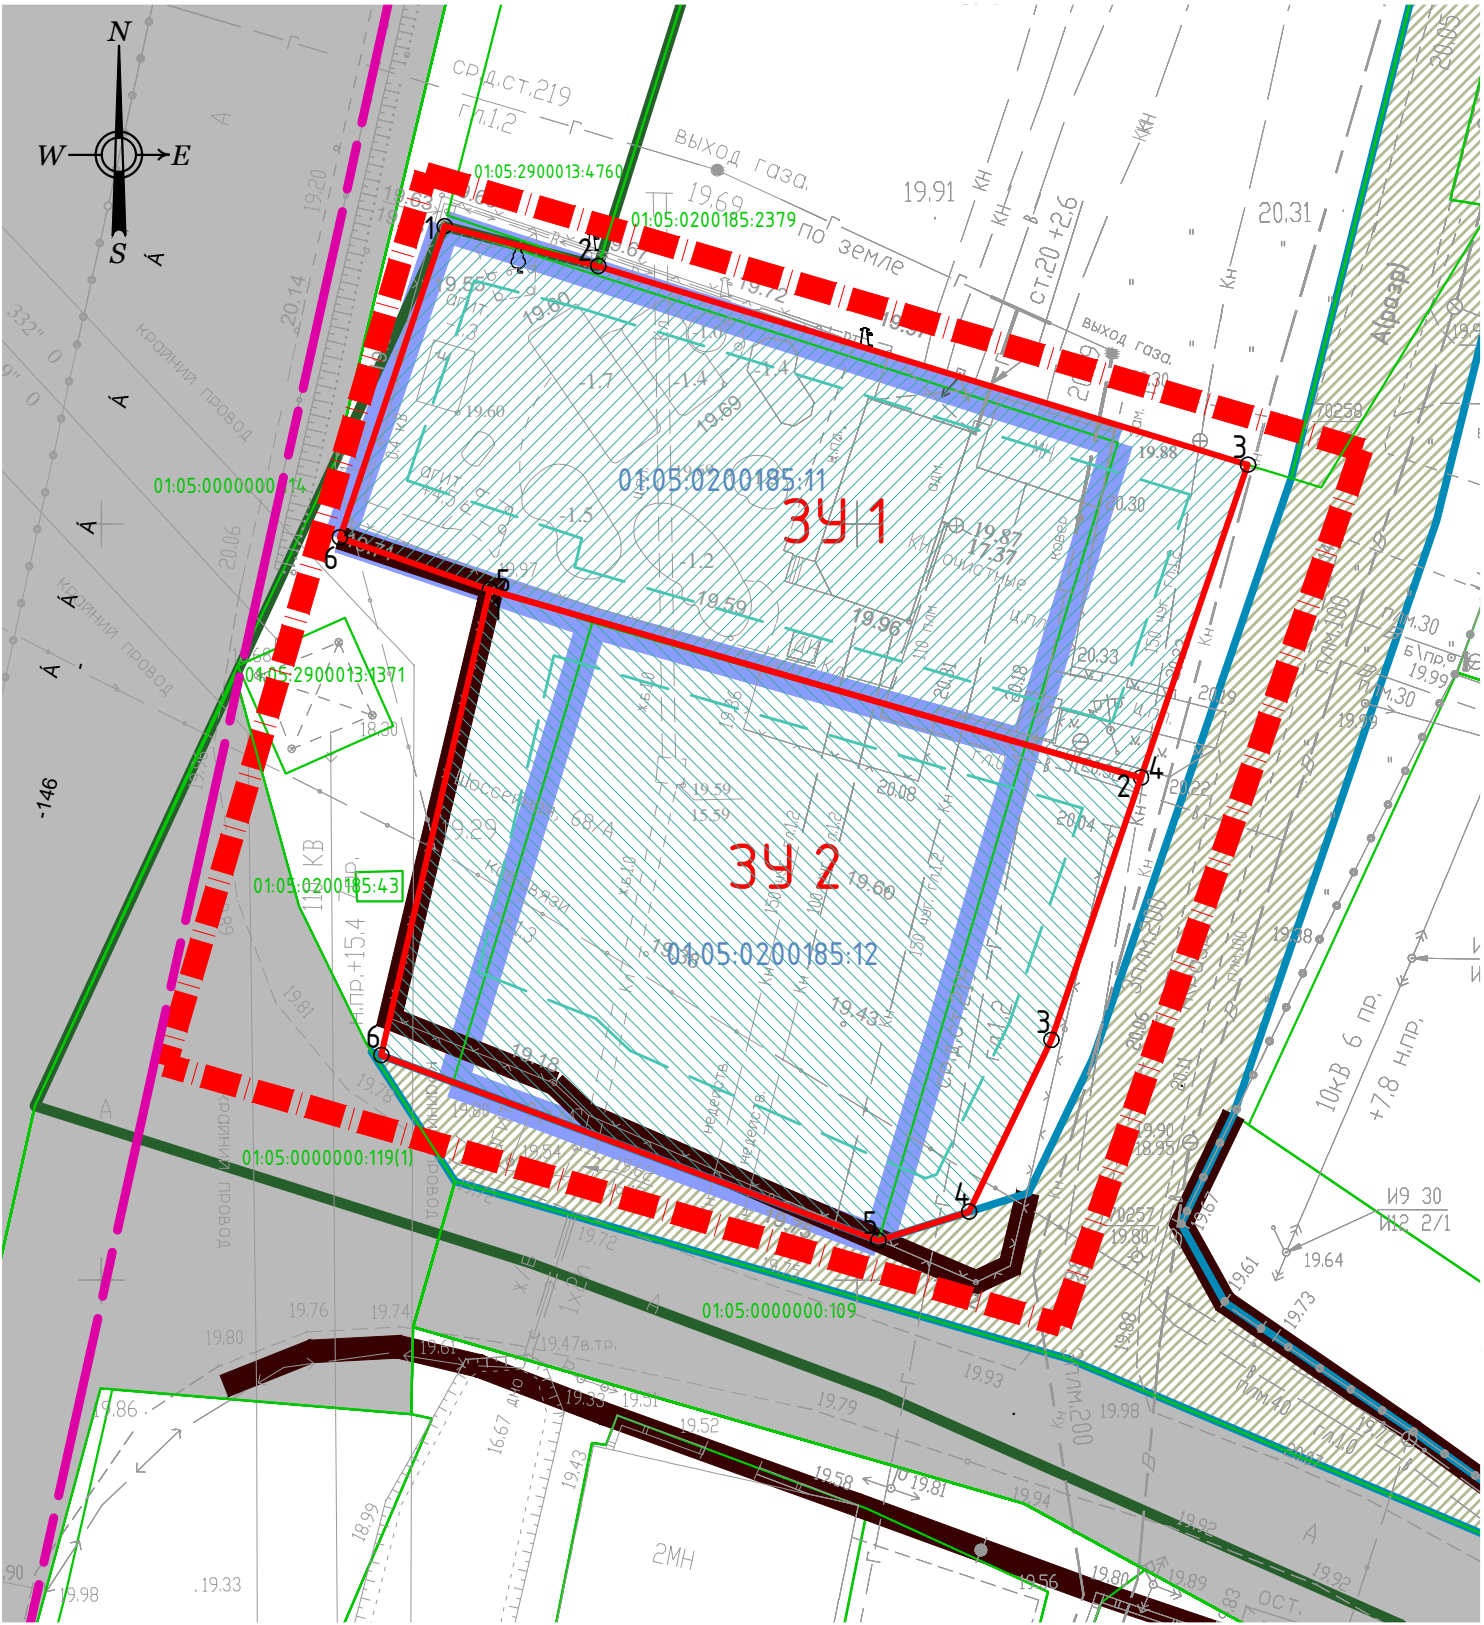

УСЛОВНЫЕ ОБОЗНАЧЕНИЯ

	Граница проекта, условная		Условный номер образуемого участка
	Граница населённого пункта		Границы изменяемых земельных участков
	Границы кадастровых кварталов		Кадастровые номера изменяемых земельных участков
	Границы существующих земельных участков		Характерная точка границы образуемого земельного участка
	Кадастровые номера существующих земельных участков		Действующие красные линии
	Границы образуемых земельных участков		Линия отступа от красной линии в целях определения мест допустимого размещения зданий, строений, сооружений
	Для размещения и эксплуатации объектов автомобильного транспорта и объектов дорожного хозяйства, существующие		Граница земельного участка, утвержденного проектом межевания автодороги по ул.Базовская

Площадь ЗУ 1 – 1228,2 кв.м, периметр – 154,3 м
Площадь ЗУ 2 – 1405,3 кв.м, периметр – 148,7 м

ПРИМЕЧАНИЕ: каталог координат координационных (характерных) точек приведен в текстовой части проекта

						Договор №60/12-16 от "29" декабря 2016 года				
						Проект межевания территории ограниченной ул.Шоссейная и ул.Базовская, напротив участков с кадастровыми номерами 01:05:0200185:11 и 01:05:0200185:12 в пгт.Яблоновский				
Изм.	Кол.уч.	Лист	№ док	Подпись	Дата					
ГАП		Фролова		01.17 г.		Проект межевания территории		Марка	Лист	Листов
								ПМ-1	1	1
						Чертёж межевания территории М 1 : 500		ООО ПИ "Центрэкспертпроект" г.Краснодар, 2017 г.		