

СХЕМА РАСПОЛОЖЕНИЯ ЭЛЕМЕНТА ПЛАНИРОВОЧНОЙ СТРУКТУРЫ М 1:25000


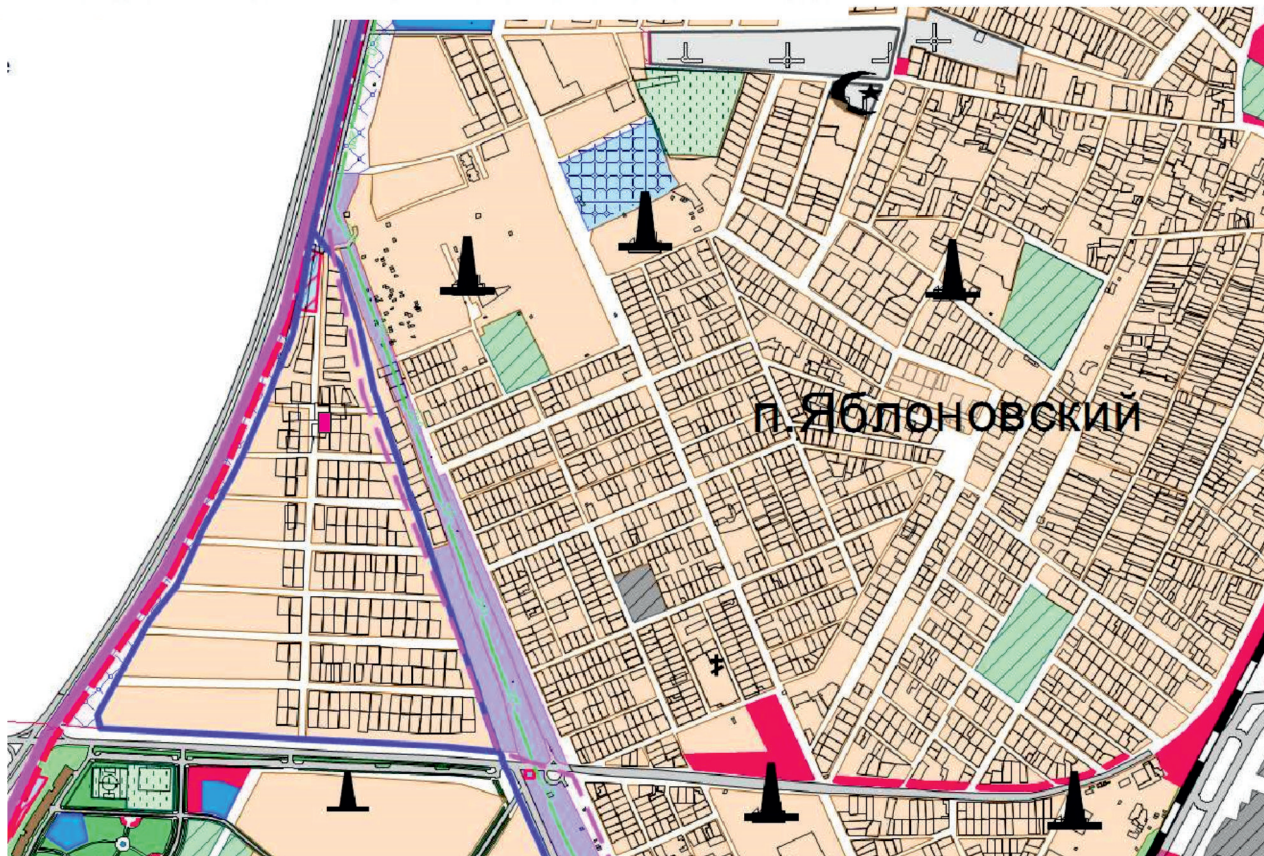


СХЕМА СОВРЕМЕННОГО ИСПОЛЬЗОВАНИЯ ТЕРРИТОРИИ М 1:10000



УСЛОВНЫЕ ОБОЗНАЧЕНИЯ:

-  - граница муниципального образования
-  - граница населенных пунктов
- функциональные зоны:**
 -  - зона жилой застройки
 -  - зона общественно-делового назначения
 -  - зона ДДУ, школ, учебных заведений
 -  - зона коммунальных и промышленных предприятий
 -  - зона учреждений здравоохранения
 -  - открытые спортивные сооружения
 -  - зона торговли и придорожного сервиса
 -  - проектируемая зона застройки

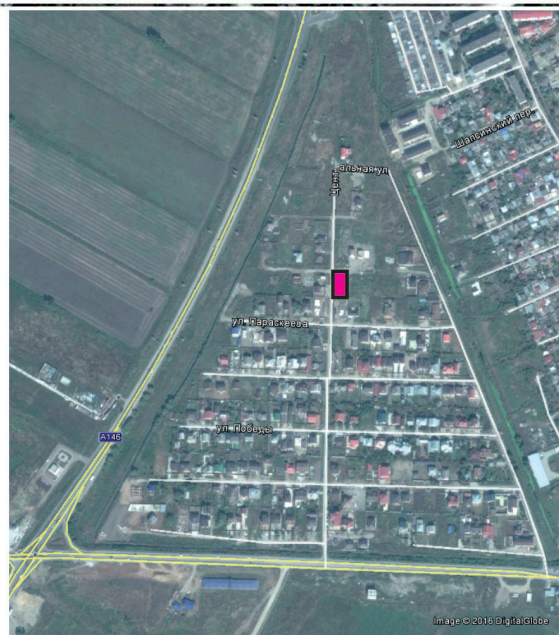

					Тахтамукайский район, пгт.Яблоновский, ул.Фрунзе, 77			
Кол.уч.	Лист	№, док.	Подпись	Дата	Проект планировки территории находящийся пгт.Яблоновский, ул.Фрунзе, 77	Стадии	Лист	Листов
Директор	Винокуров					П	4	5
ГАП	Бойко				Схема современного использования территории М 1:10000	ООО "Орбита"		
				2016	Схема расположения элемента планировочной структуры М 1:25000			

47275
13744

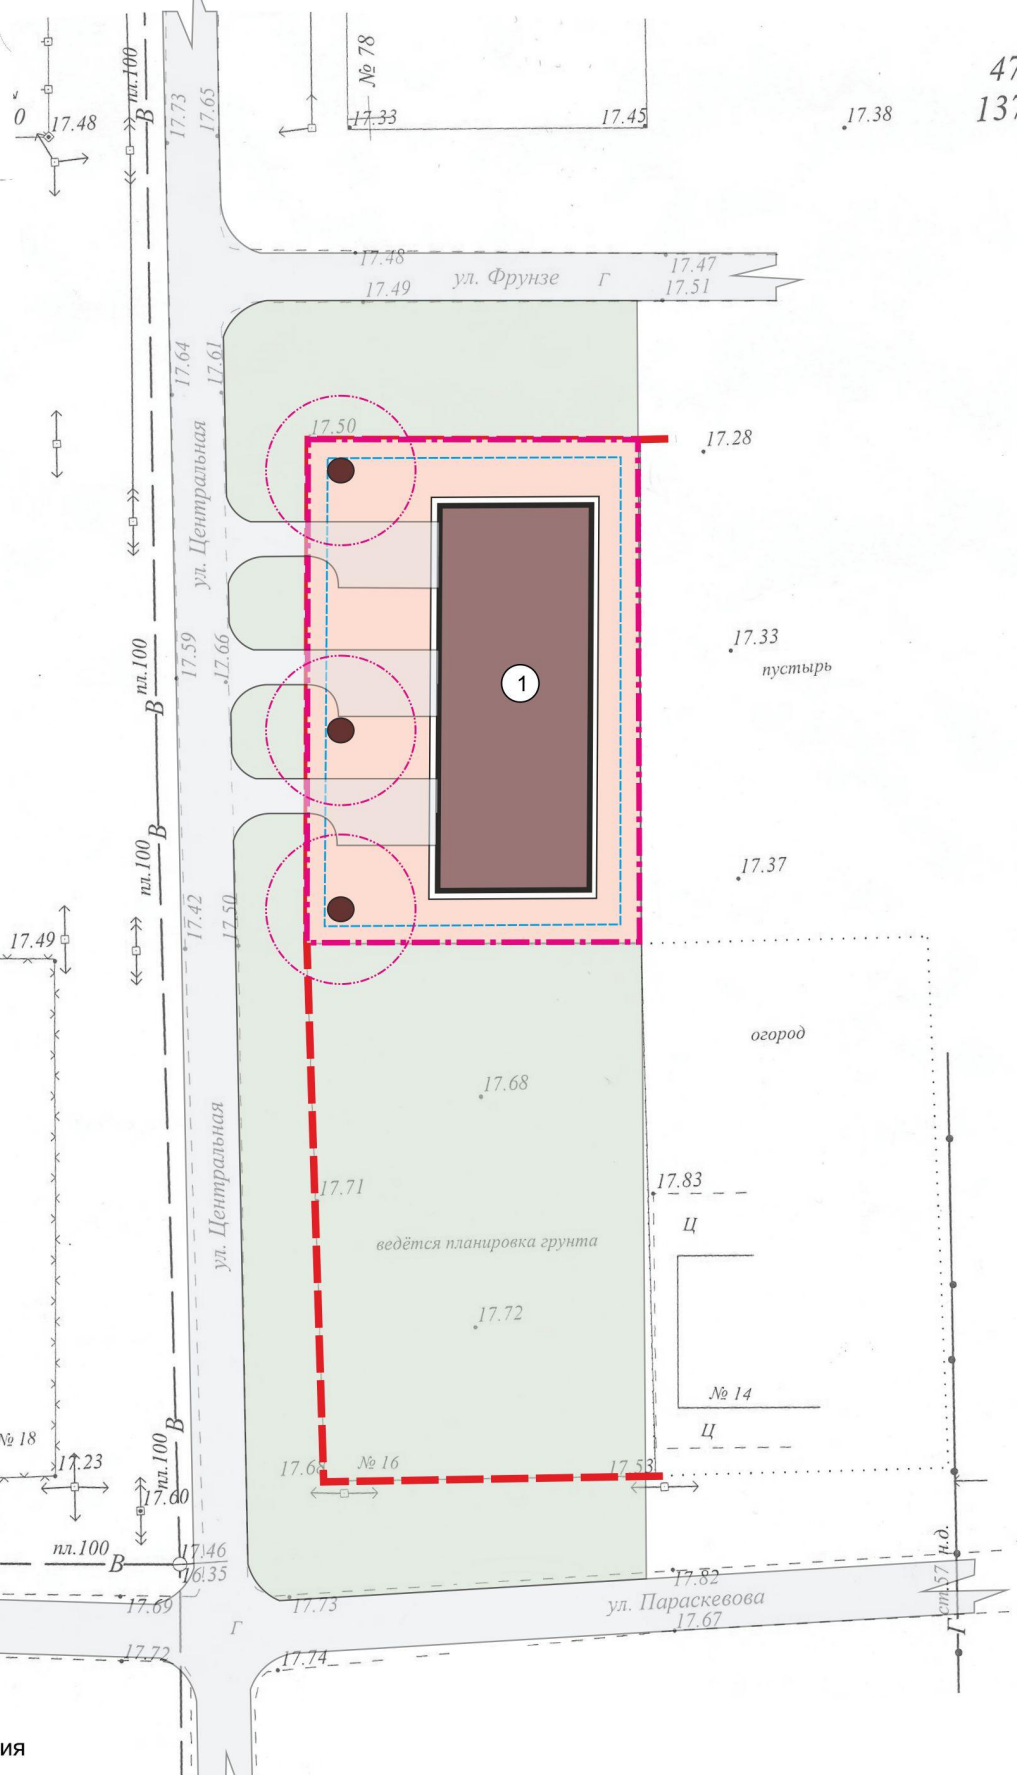
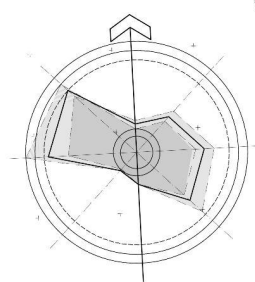


Условные обозначения

- Красные линии
- Границы проектируемых участков
- Газон
- Проектируемые участки
- Существующая застройка
- Линия отступа
- Таунхаус

						Тахтамукайский район, пгт.Яблоновский, ул.Фрунзе, 77		
Кол.уч.	Лист	№, док.	Подпись	Дата		Стадии	Лист	Листов
Директор	Винокуров					П	2	5
ГАП	Бойко					ООО "Орбита"		
						Схема генерального плана М 1:500		
						2016		

47275
137445

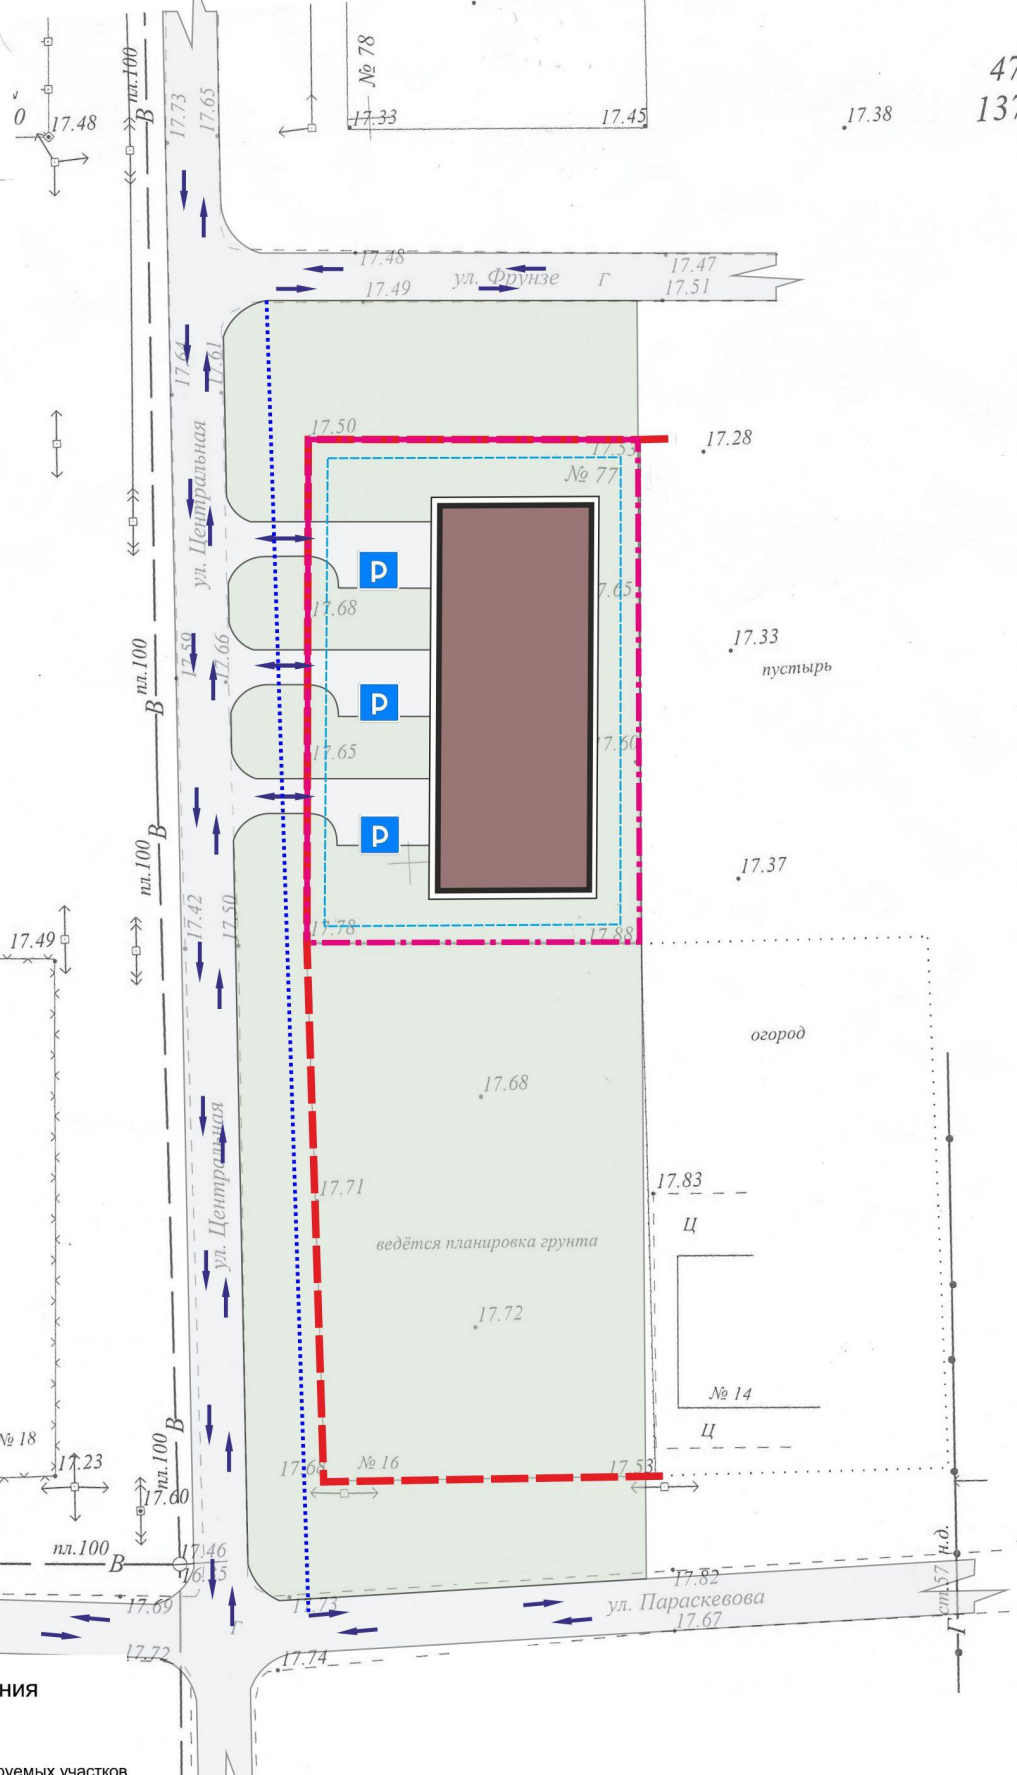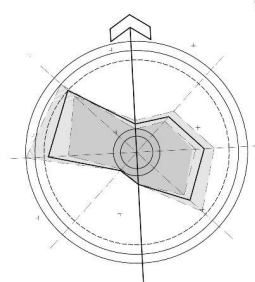

Условные обозначения

- Красные линии
- Границы проектируемых участков
- Газон
- Существующие участки
- Направления
- P Паркинг
- Улицы и дороги
- Пешеходные дорожки

						Тахтамукайский район, пгт.Яблоновский, ул.Фрунзе, 77		
Кол.уч.	Лист	№, док.	Подпись	Дата	Проект планировки территории находящийся пгт.Яблоновский, ул.Фрунзе, 77	Стадии	Лист	Листов
Директор	Винокуров					П	3	5
ГАП	Бойко				Схема улично-дорожной сети М 1:500	ООО "Орбита"		
				2016				