


17.38



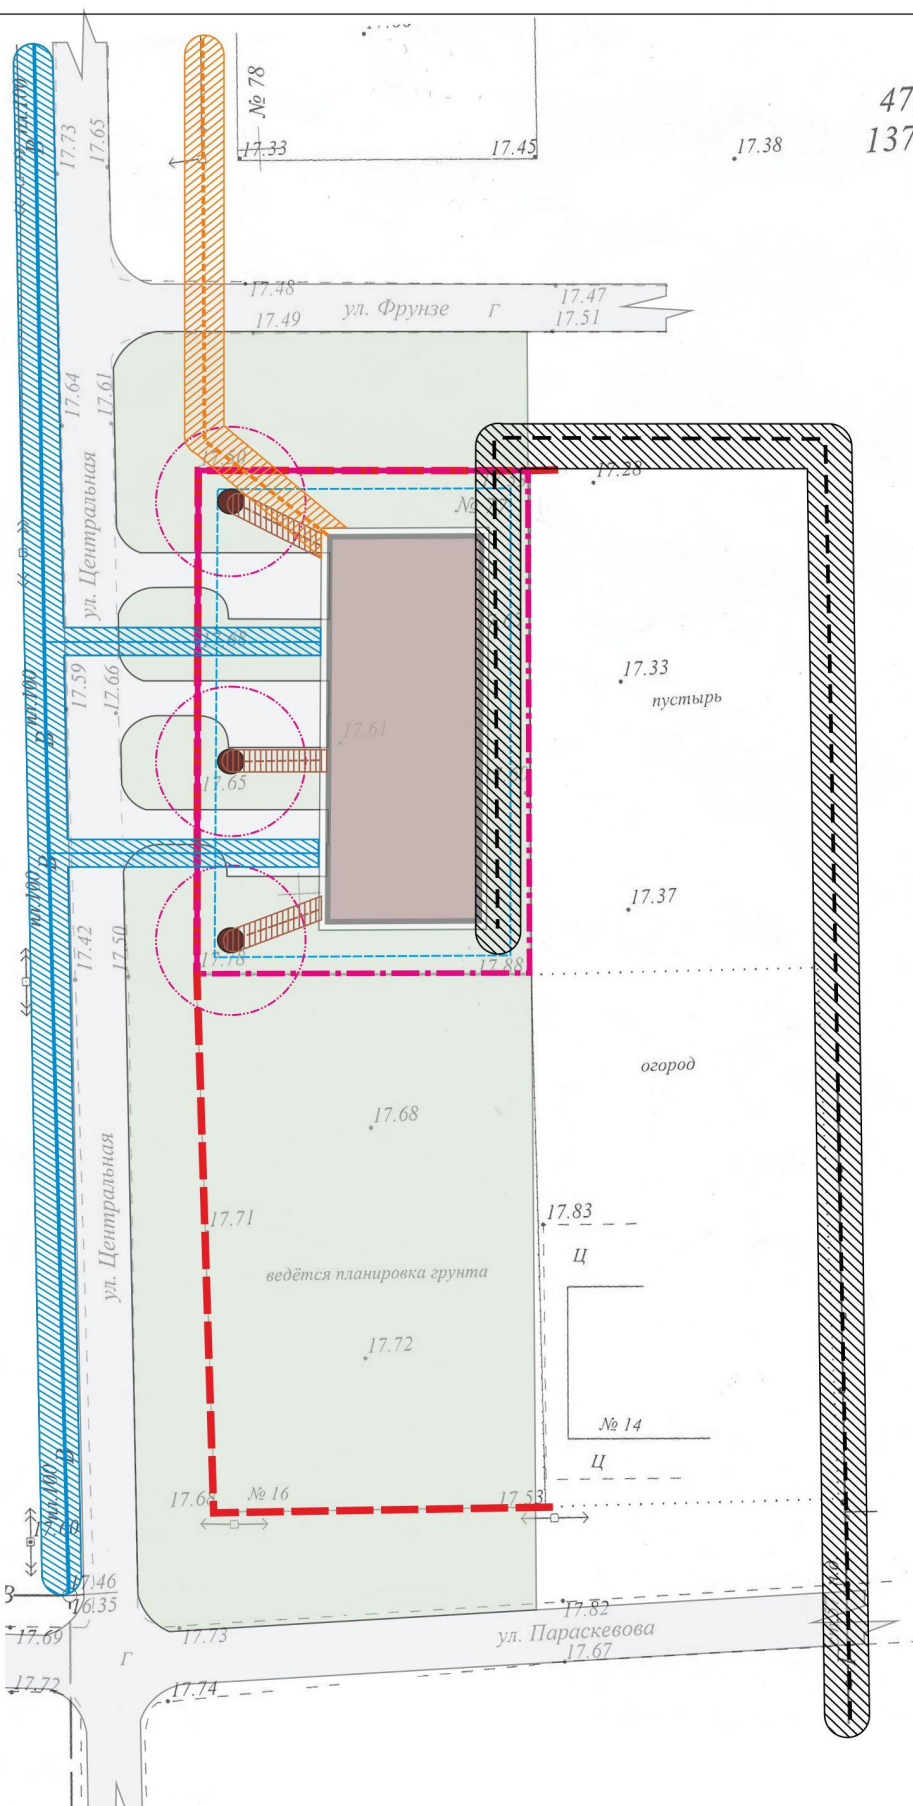


- | | |
|---|----------------------------------|
|  | Граница участка; |
|  | Красная линия; |
|  | Общественная зеленая зона; |
|  | Улицы и дороги; |
|  | Здания и сооружения; |
|  | Септик; |
|  | Граница санитарно-защитной зоны; |
|  | СЗЗ водопровода; |
|  | СЗЗ канализации; |
|  | СЗЗ ЛЭП; |
|  | СЗЗ газопровода |
|  | ЛЭП |
|  | Водопровод |
|  | Канализация |
|  | Газопровод |




					Тахтамукайский район, пгт.Яблоновский, ул.Фрунзе, 77			
Кол.уч.	Лист	№, док.	Подпись	Дата	Проект планировки территории находящийся пгт.Яблоновский, ул.Фрунзе, 77	Стадии	Лист	Листов
Директор	Винокуров					П	4	5
ГАП	Бойко							
					Схема водоснабжения, электроснабжения и санитарно-защитных зон М 1:500	ООО "Орбита"		
				2016				

47275
137445

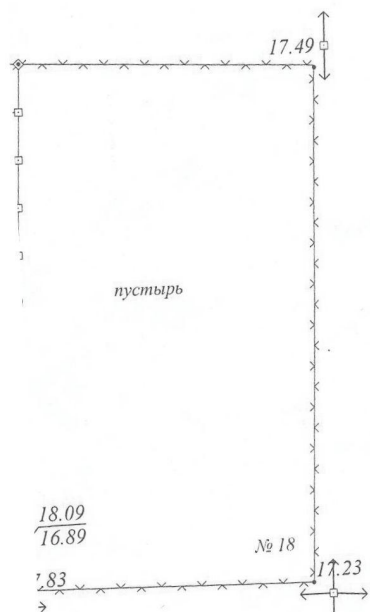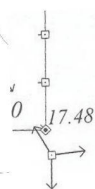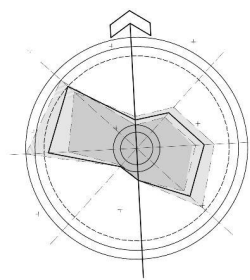

Условные обозначения

- Красные линии
- Границы проектируемых участков
- Газон
- Существующие участки
- Направления уклона рельефа
- Дождеприемный колодец
- Дождеприемный лоток
- Труба дренажная

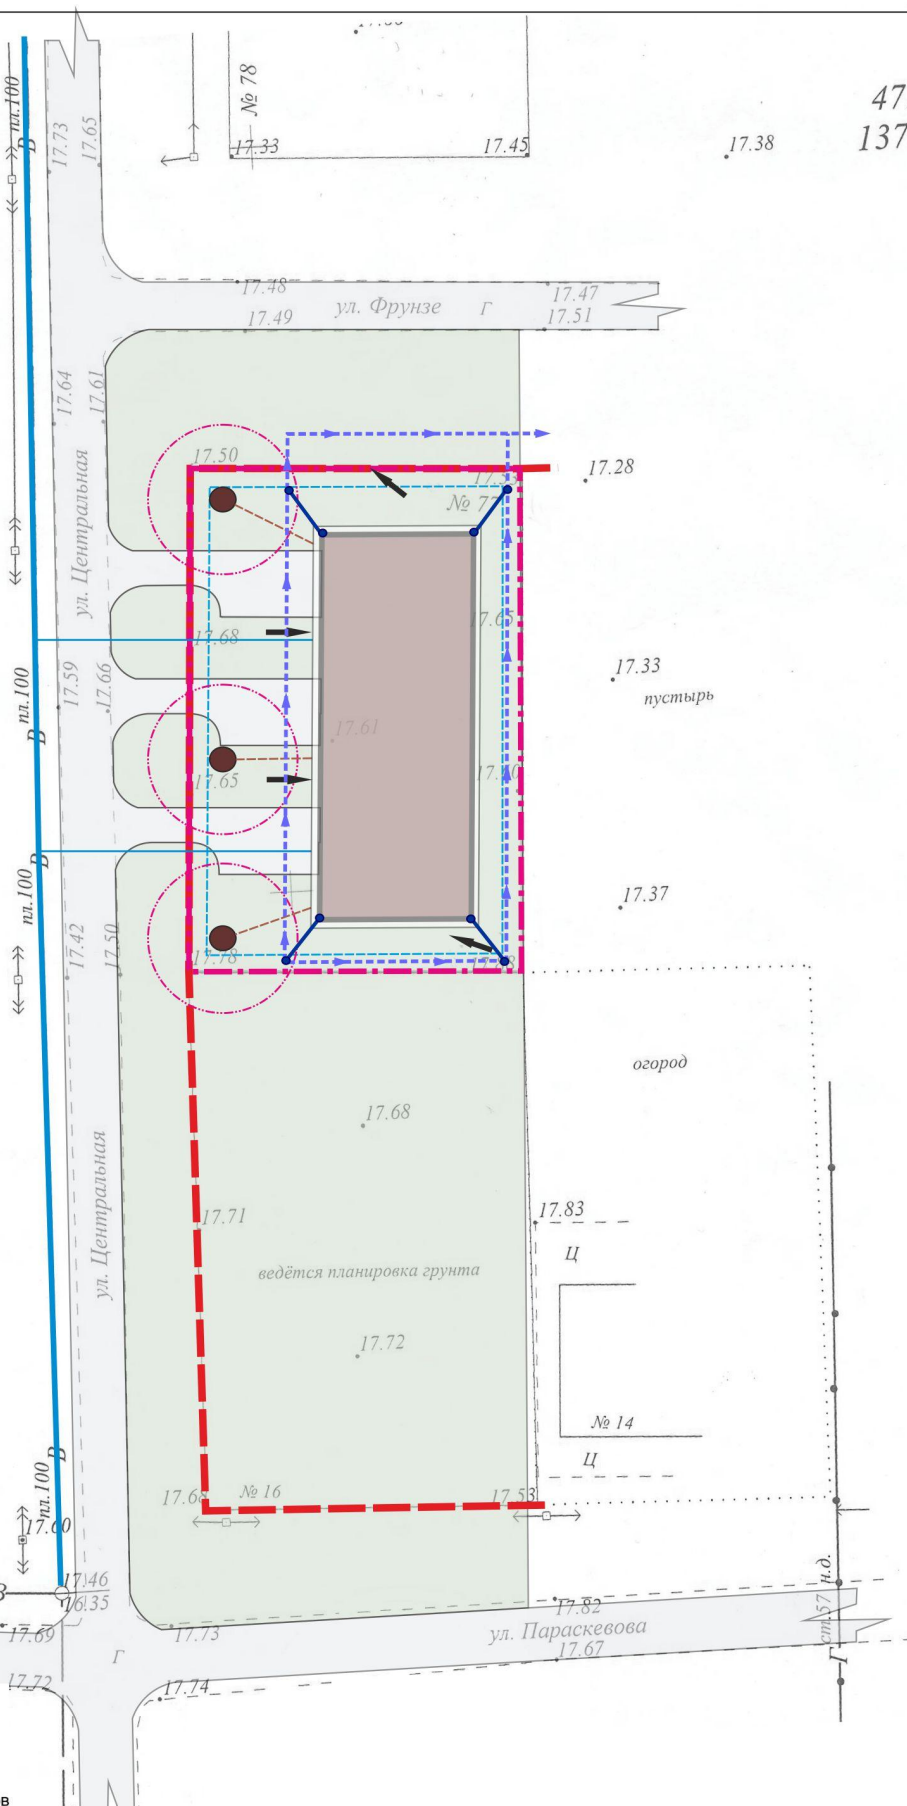

						Тахтамукайский район, пгт.Яблоновский, ул.Фрунзе, 77		
Кол.уч.	Лист	№, док.	Подпись	Дата	Проект планировки территории находящийся пгт.Яблоновский, ул.Фрунзе, 77	Стадии	Лист	Листов
Директор	Винокуров					П	5	5
ГАП	Бойко				Схема вертикальной планировки М 1:500	ООО "Орбита"		
				2016				