


ЧЕРТЕЖ ГРАНИЦ ЗОН С ОСОБЫМИ УСЛОВИЯМИ  
ИСПОЛЬЗОВАНИЯ ТЕРРИТОРИИ М 1:500

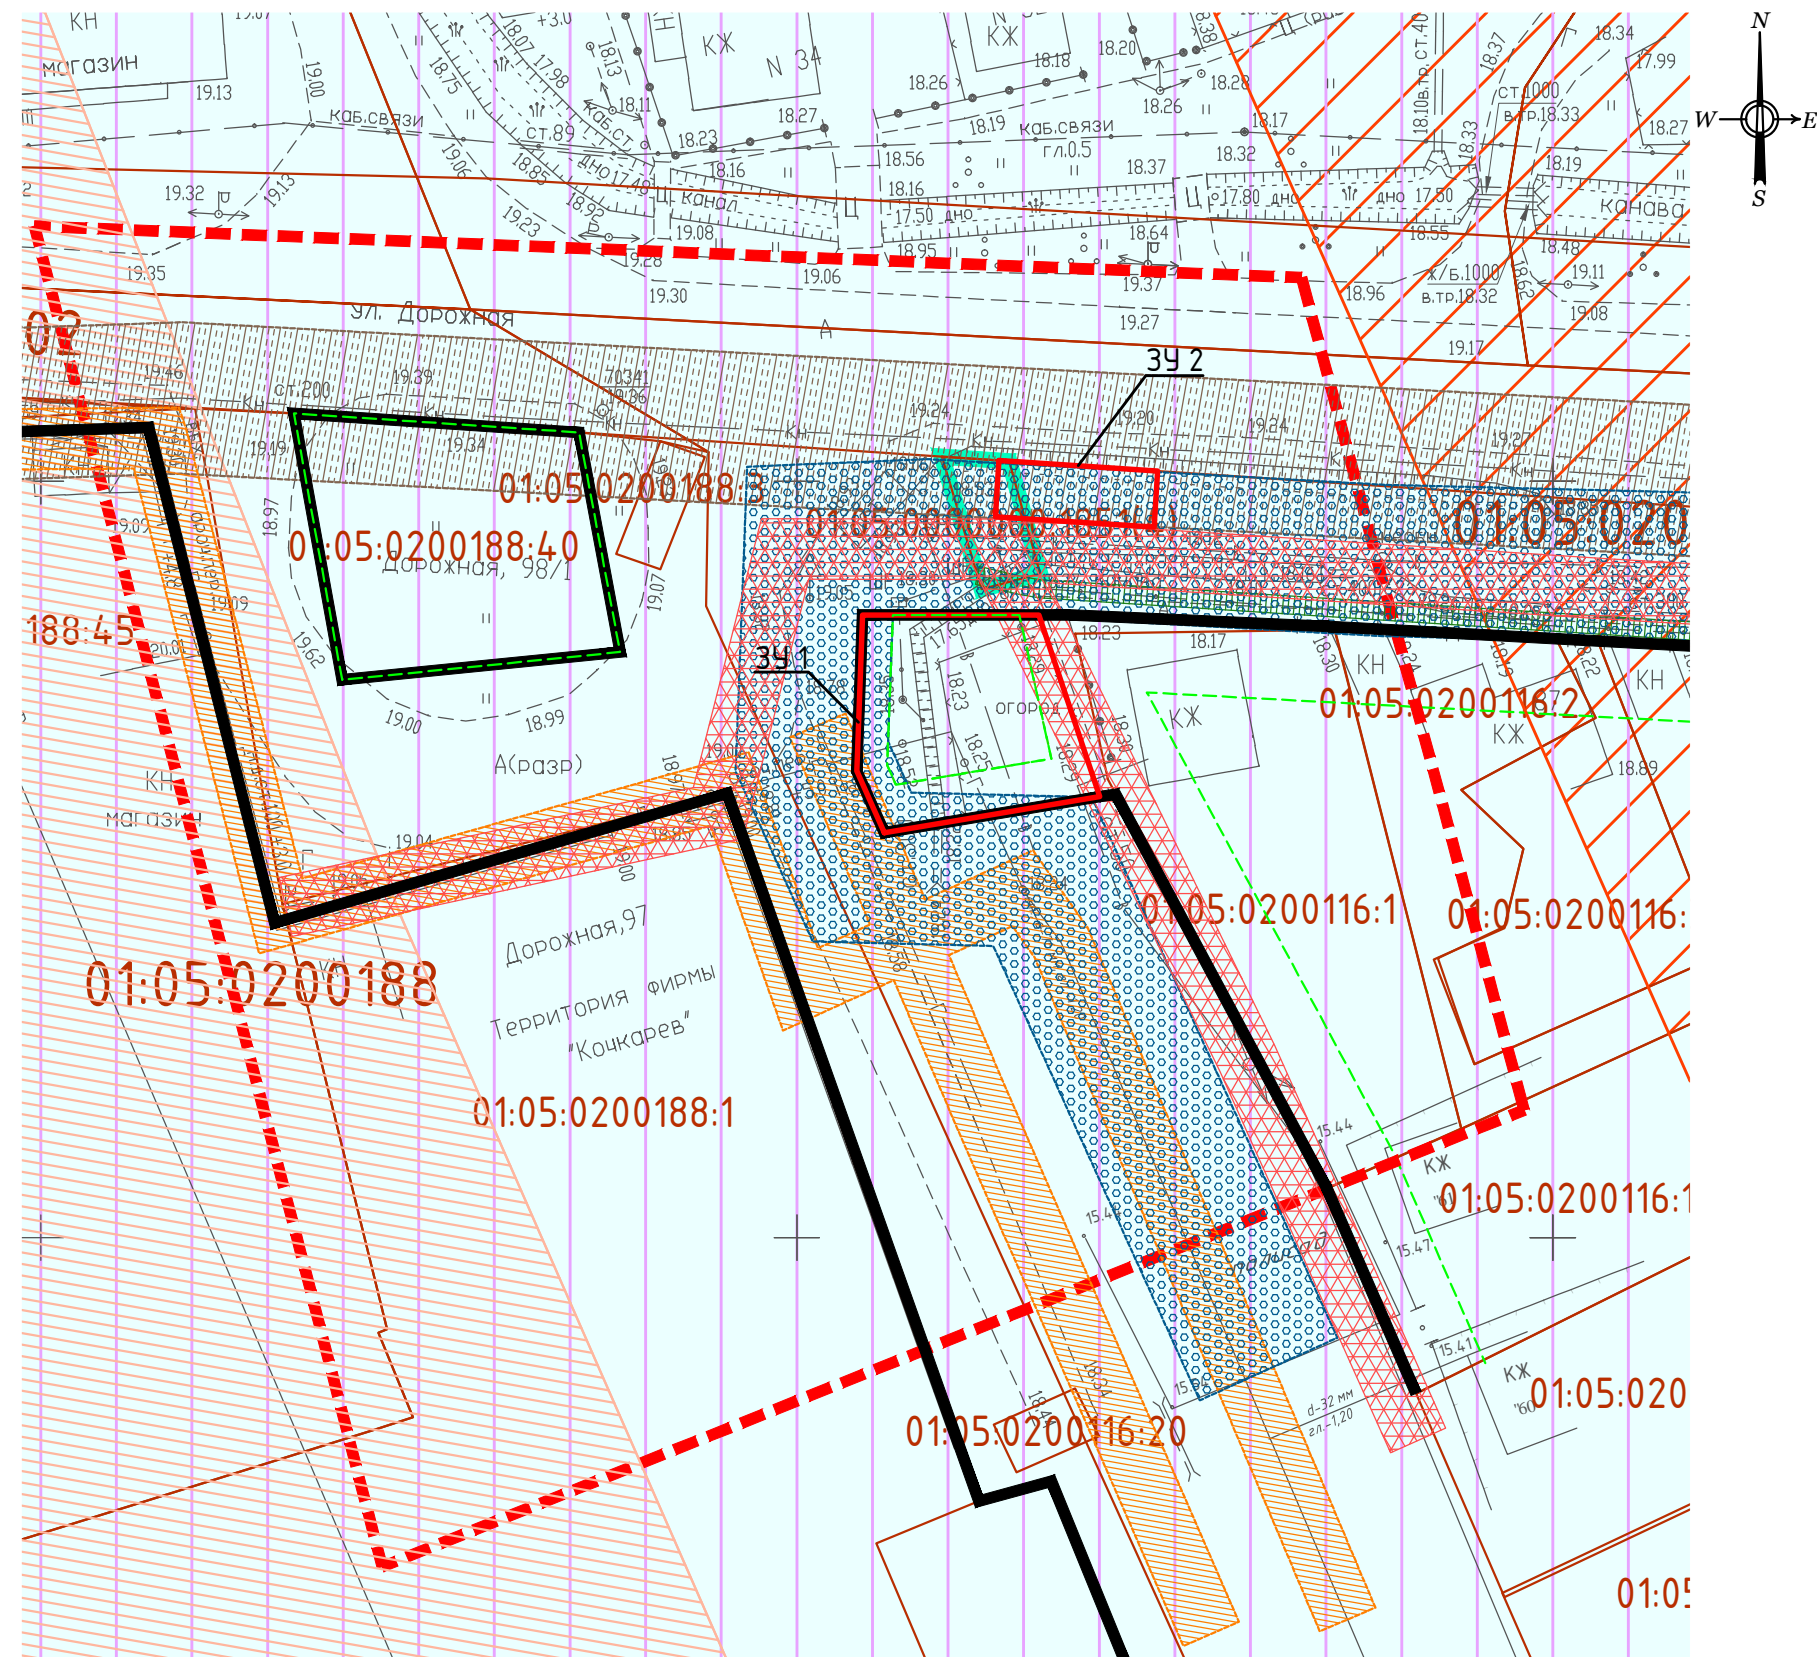

УСЛОВНЫЕ ОБОЗНАЧЕНИЯ

	Граница проектирования
	Красные линии устанавливаемые
	Линии регулирования застройки
	Границы кадастровых кварталов
	Номер кадастрового квартала
	Кадастровые номера существующих земельных участков
	Граница изменяемого земельного участка
	Границы зон с особыми условиями использования территории
	Граница образуемого земельного участка
	Условный номер образуемого участка
	Охранная зона линии электропередачи 110 кВ, установленная
	Охранная зона линии электропередачи 0,4 кВ
	Охранная зона кабеля связи
	Охранная зона водопровода (ограничение до фундаментов зданий)
	Охранная зона напорной канализации (ограничение до фундаментов зданий)
	Охранная зона газопровода низкого давления
	Приаэродромная зона полета 15 км
	Приаэродромная зона полета 30 км
	Зона воздействия гидродара при разрушении плотины Краснодарского водохранилища

						Договор № Х57/11-16 от 18 ноября 2016 года			
						Проект планировки территории совместно с проектом межевания территории , ограниченной ул.Дорожная и ул.Луговая в пгт.Яблоновский			
Изм.	Кол.уч.	Лист	№ док.	Подп.	Дата	Проект межевания территории	Марка	Лист	Листов
							ПМ-4	1	1
						Чертеж границ зон с особыми условиями использования территории М 1:500	ООО ПИ Центрэкспертпроект г.Краснодар, 2017		