
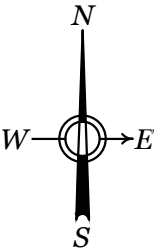


СХЕМА ИСПОЛЬЗОВАНИЯ ТЕРРИТОРИИ В ПЕРИОД ПОДГОТОВКИ ПРОЕКТА М 1:500

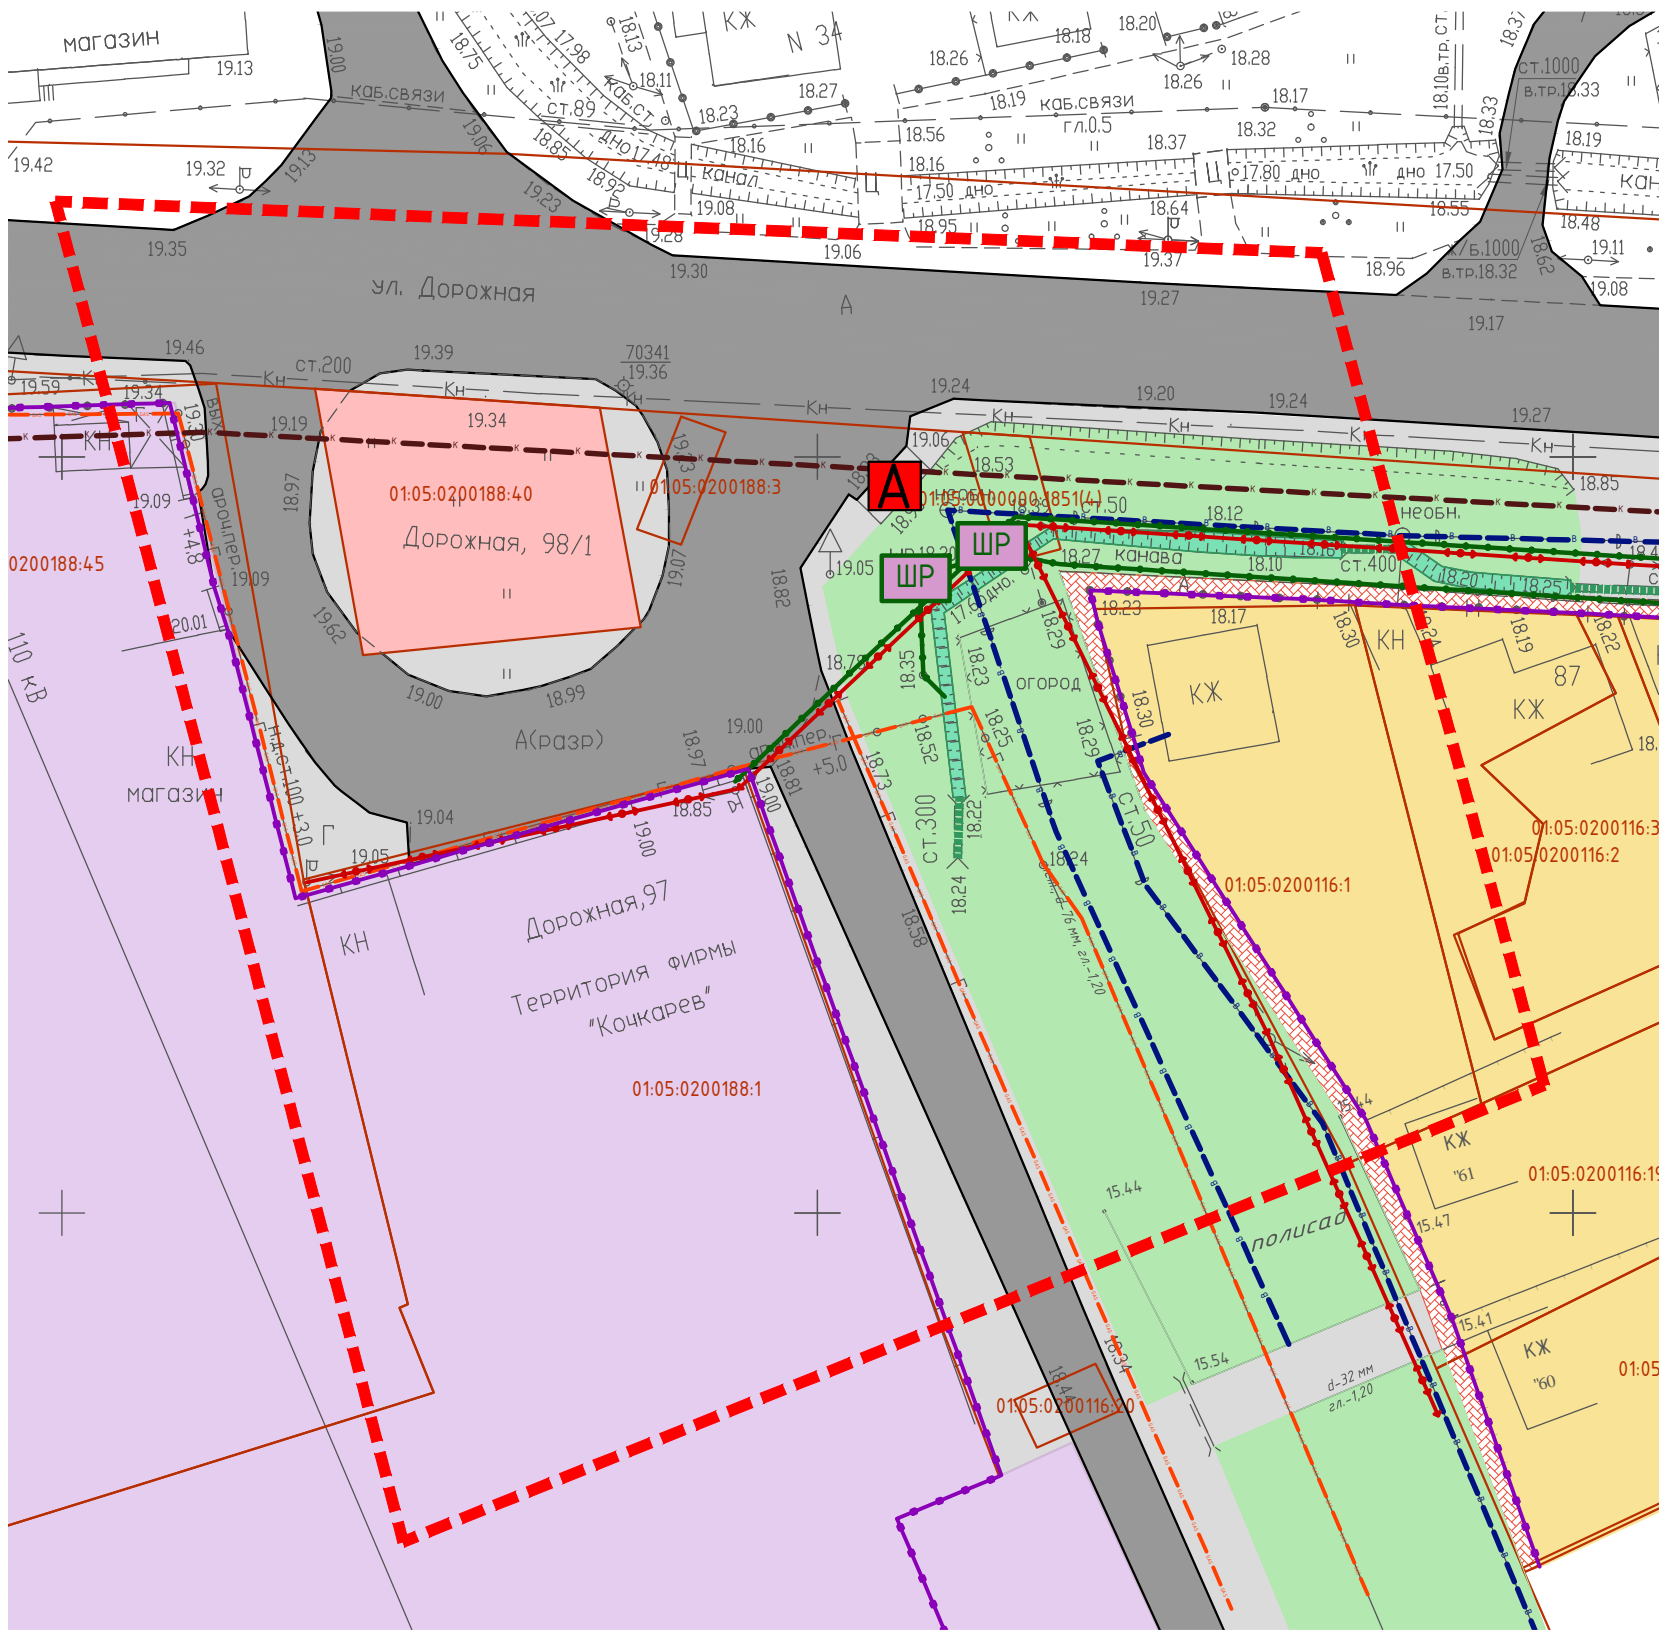

УСЛОВНЫЕ ОБОЗНАЧЕНИЯ

	Граница проектирования
	Границы земельных участков
	Территория жилой застройки
	Территория общественно-деловой застройки
	Территория производственного и складского назначения
	Озеленение, благоустройство территории
	Проезжие части жилых улиц
	Обочины, подъезды
	Тротуары
	Ограждения
	Линия электропередачи 0.4 кВ
	Кабель связи
	Шкаф-распределитель
	Водопровод хозяйственно-питьевой
	Газопровод низкого давления
	Канализация хозяйственно-бытовая, напорная
	Дренажная канава
	Остановка общественного транспорта

						Договор № Х57/11-16 от 18 ноября 2016 года			
						Проект планировки территории совместно с проектом межевания территории , ограниченной ул.Дорожная и ул.Луговая в пгт.Яблоновский			
Изм.	Кол. уч.	Лист	№ док.	Подп.	Дата	Проект планировки территории	Марка	Лист	Листов
							ПП-4	1	1
Г А П		Лесничая			01.17г	Схема использования территории в период подготовки проекта М 1:500	ООО ПИ Центрэкспертпроект г.Краснодар, 2017		
Нач.отд.		Фролова			01.17г				