
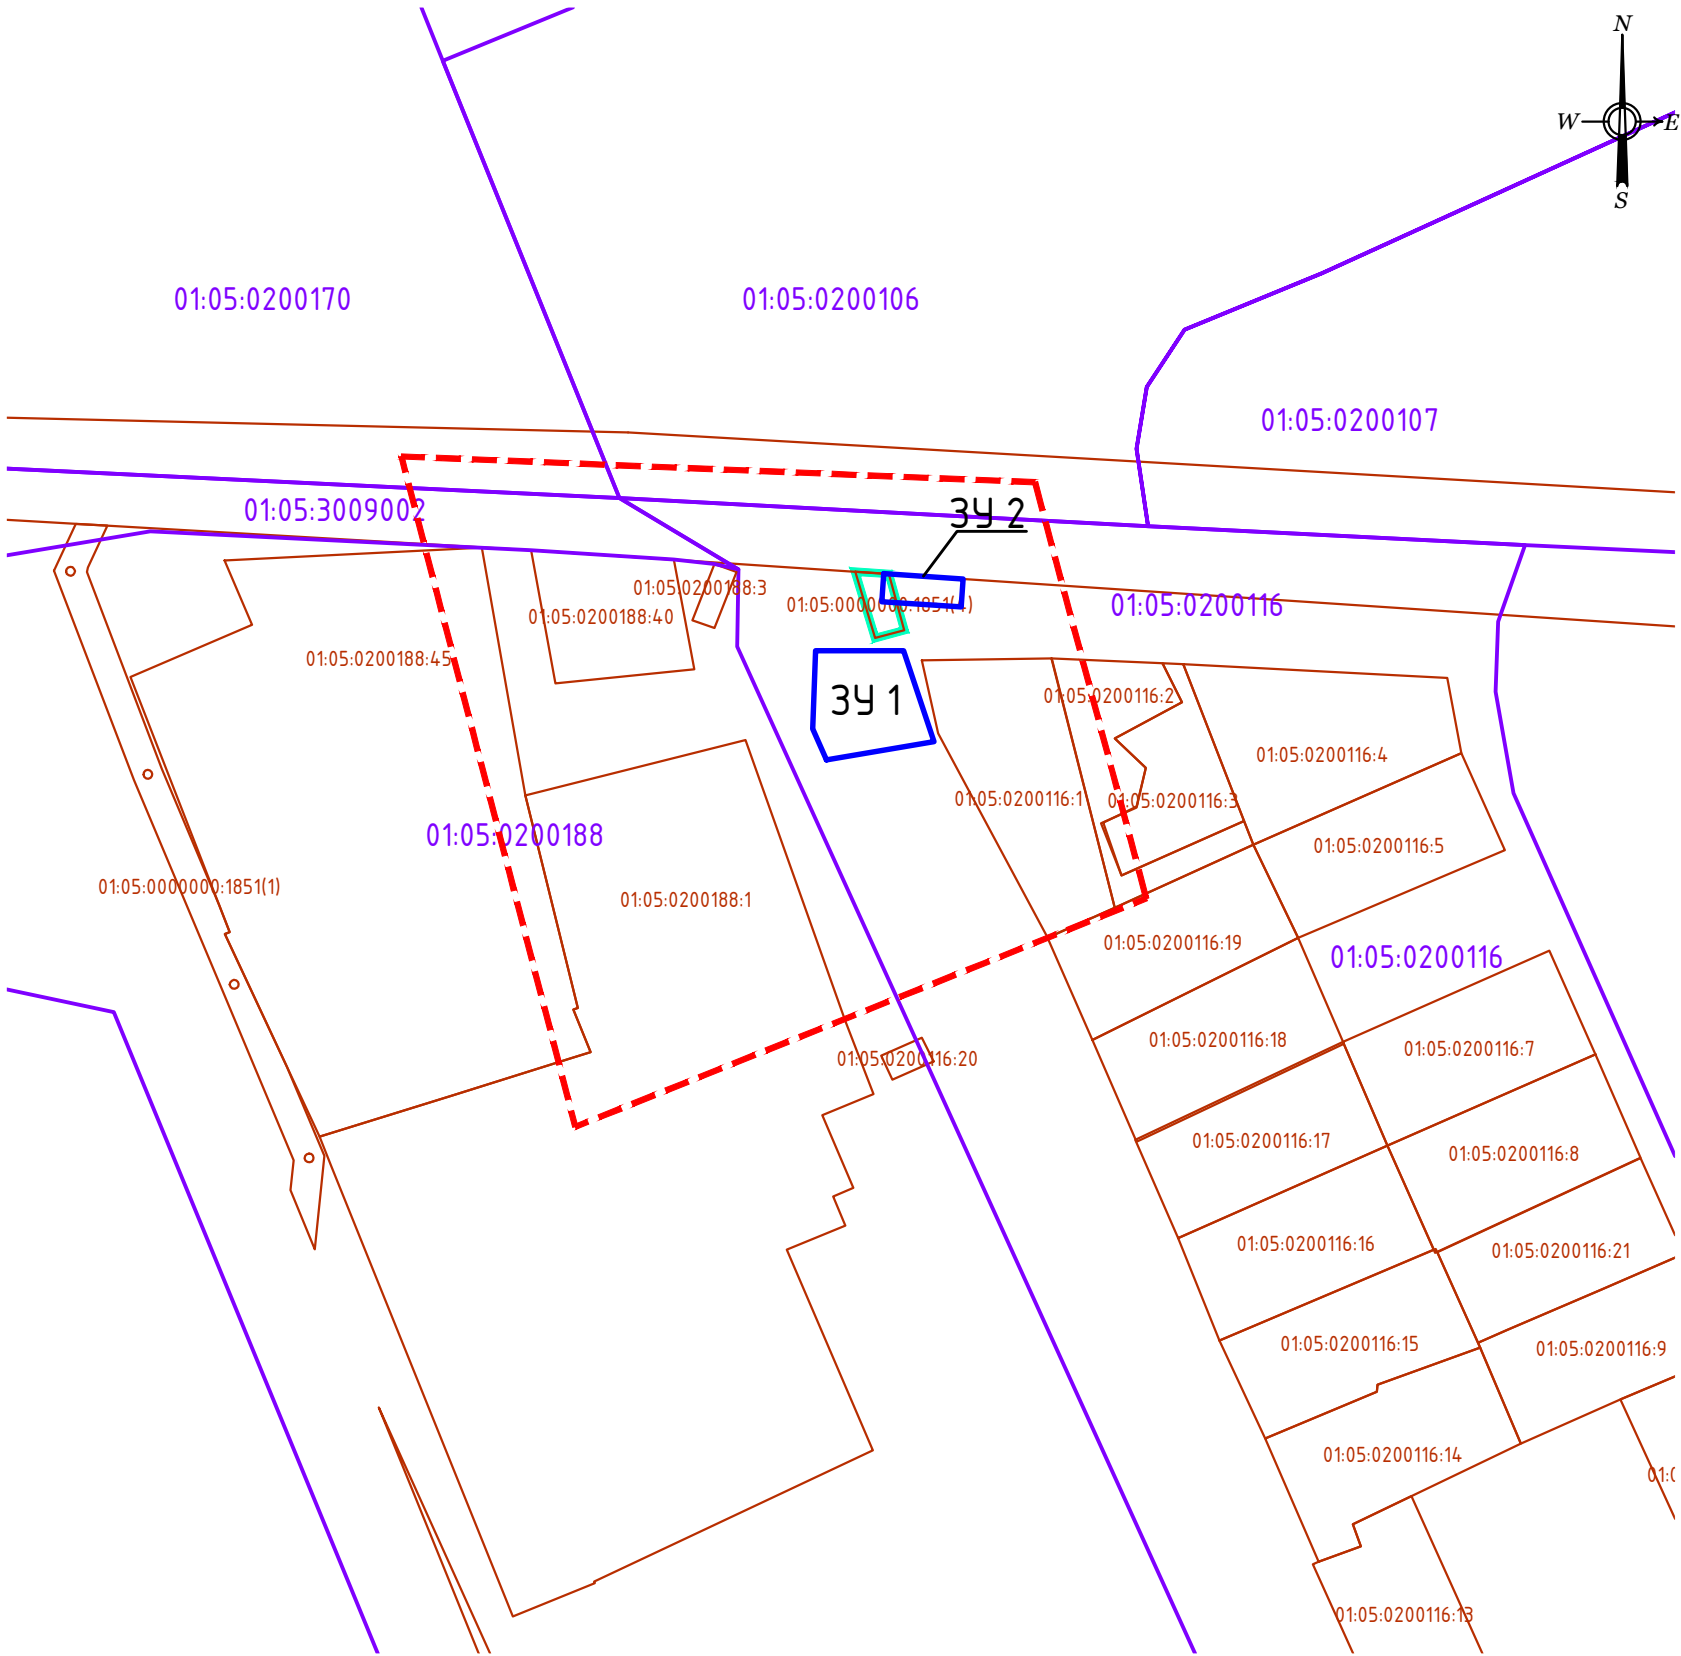


СХЕМА РАСПОЛОЖЕНИЯ ОБРАЗУЕМЫХ ЗЕМЕЛЬНЫХ  
УЧАСТКОВ НА КАДАСТРОВОМ ПЛАНЕ ТЕРРИТОРИИ  
М 1:1000

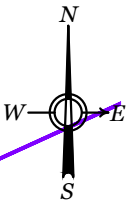

УСЛОВНЫЕ ОБОЗНАЧЕНИЯ

	Граница проектирования
	Границы кадастровых кварталов
01:05:0200188	Номер кадастрового квартала
	Границы существующих земельных участков
01:05:0200166:9	Кадастровые номера существующих земельных участков
	Граница изменяемого земельного участка
	Граница образуемого земельного участка
ЗУ 1	Условный номер образуемого участка

Площадь ЗУ 1 – 185 кв.м, периметр – 53,6 м  
Площадь ЗУ 2 – 39 кв.м, периметр – 28,5 м

ПРИМЕЧАНИЕ: каталог координат координационных (характерных) точек границ образуемых земельных участков приведен в пояснительной записке

						Договор № Х57/11-16 от 18 ноября 2016 года			
						Проект планировки территории совместно с проектом межевания территории , ограниченной ул.Дорожная и ул.Луговая в пгт.Яблоновский			
Изм.	Кол.уч.	Лист	№ док.	Подп.	Дата	Проект межевания территории	Марка	Лист	Листов
							ПМ-2	1	1
Г.АП		Лесничая			01.17г				
Нач.отд.		Фролова			01.17г	Схема расположения образуемых земельных участков на кадастровом плане территории М 1:1000		ООО ПИ Центрэкспертпроект г.Краснодар, 2017	