


# ФРАГМЕНТ КАРТЫ ПЛАНИРОВОЧНОЙ СТРУКТУРЫ ТЕРРИТОРИИ ЯБЛОНОВСКОГО ГОРОДСКОГО ПОСЕЛЕНИЯ М 1:10000

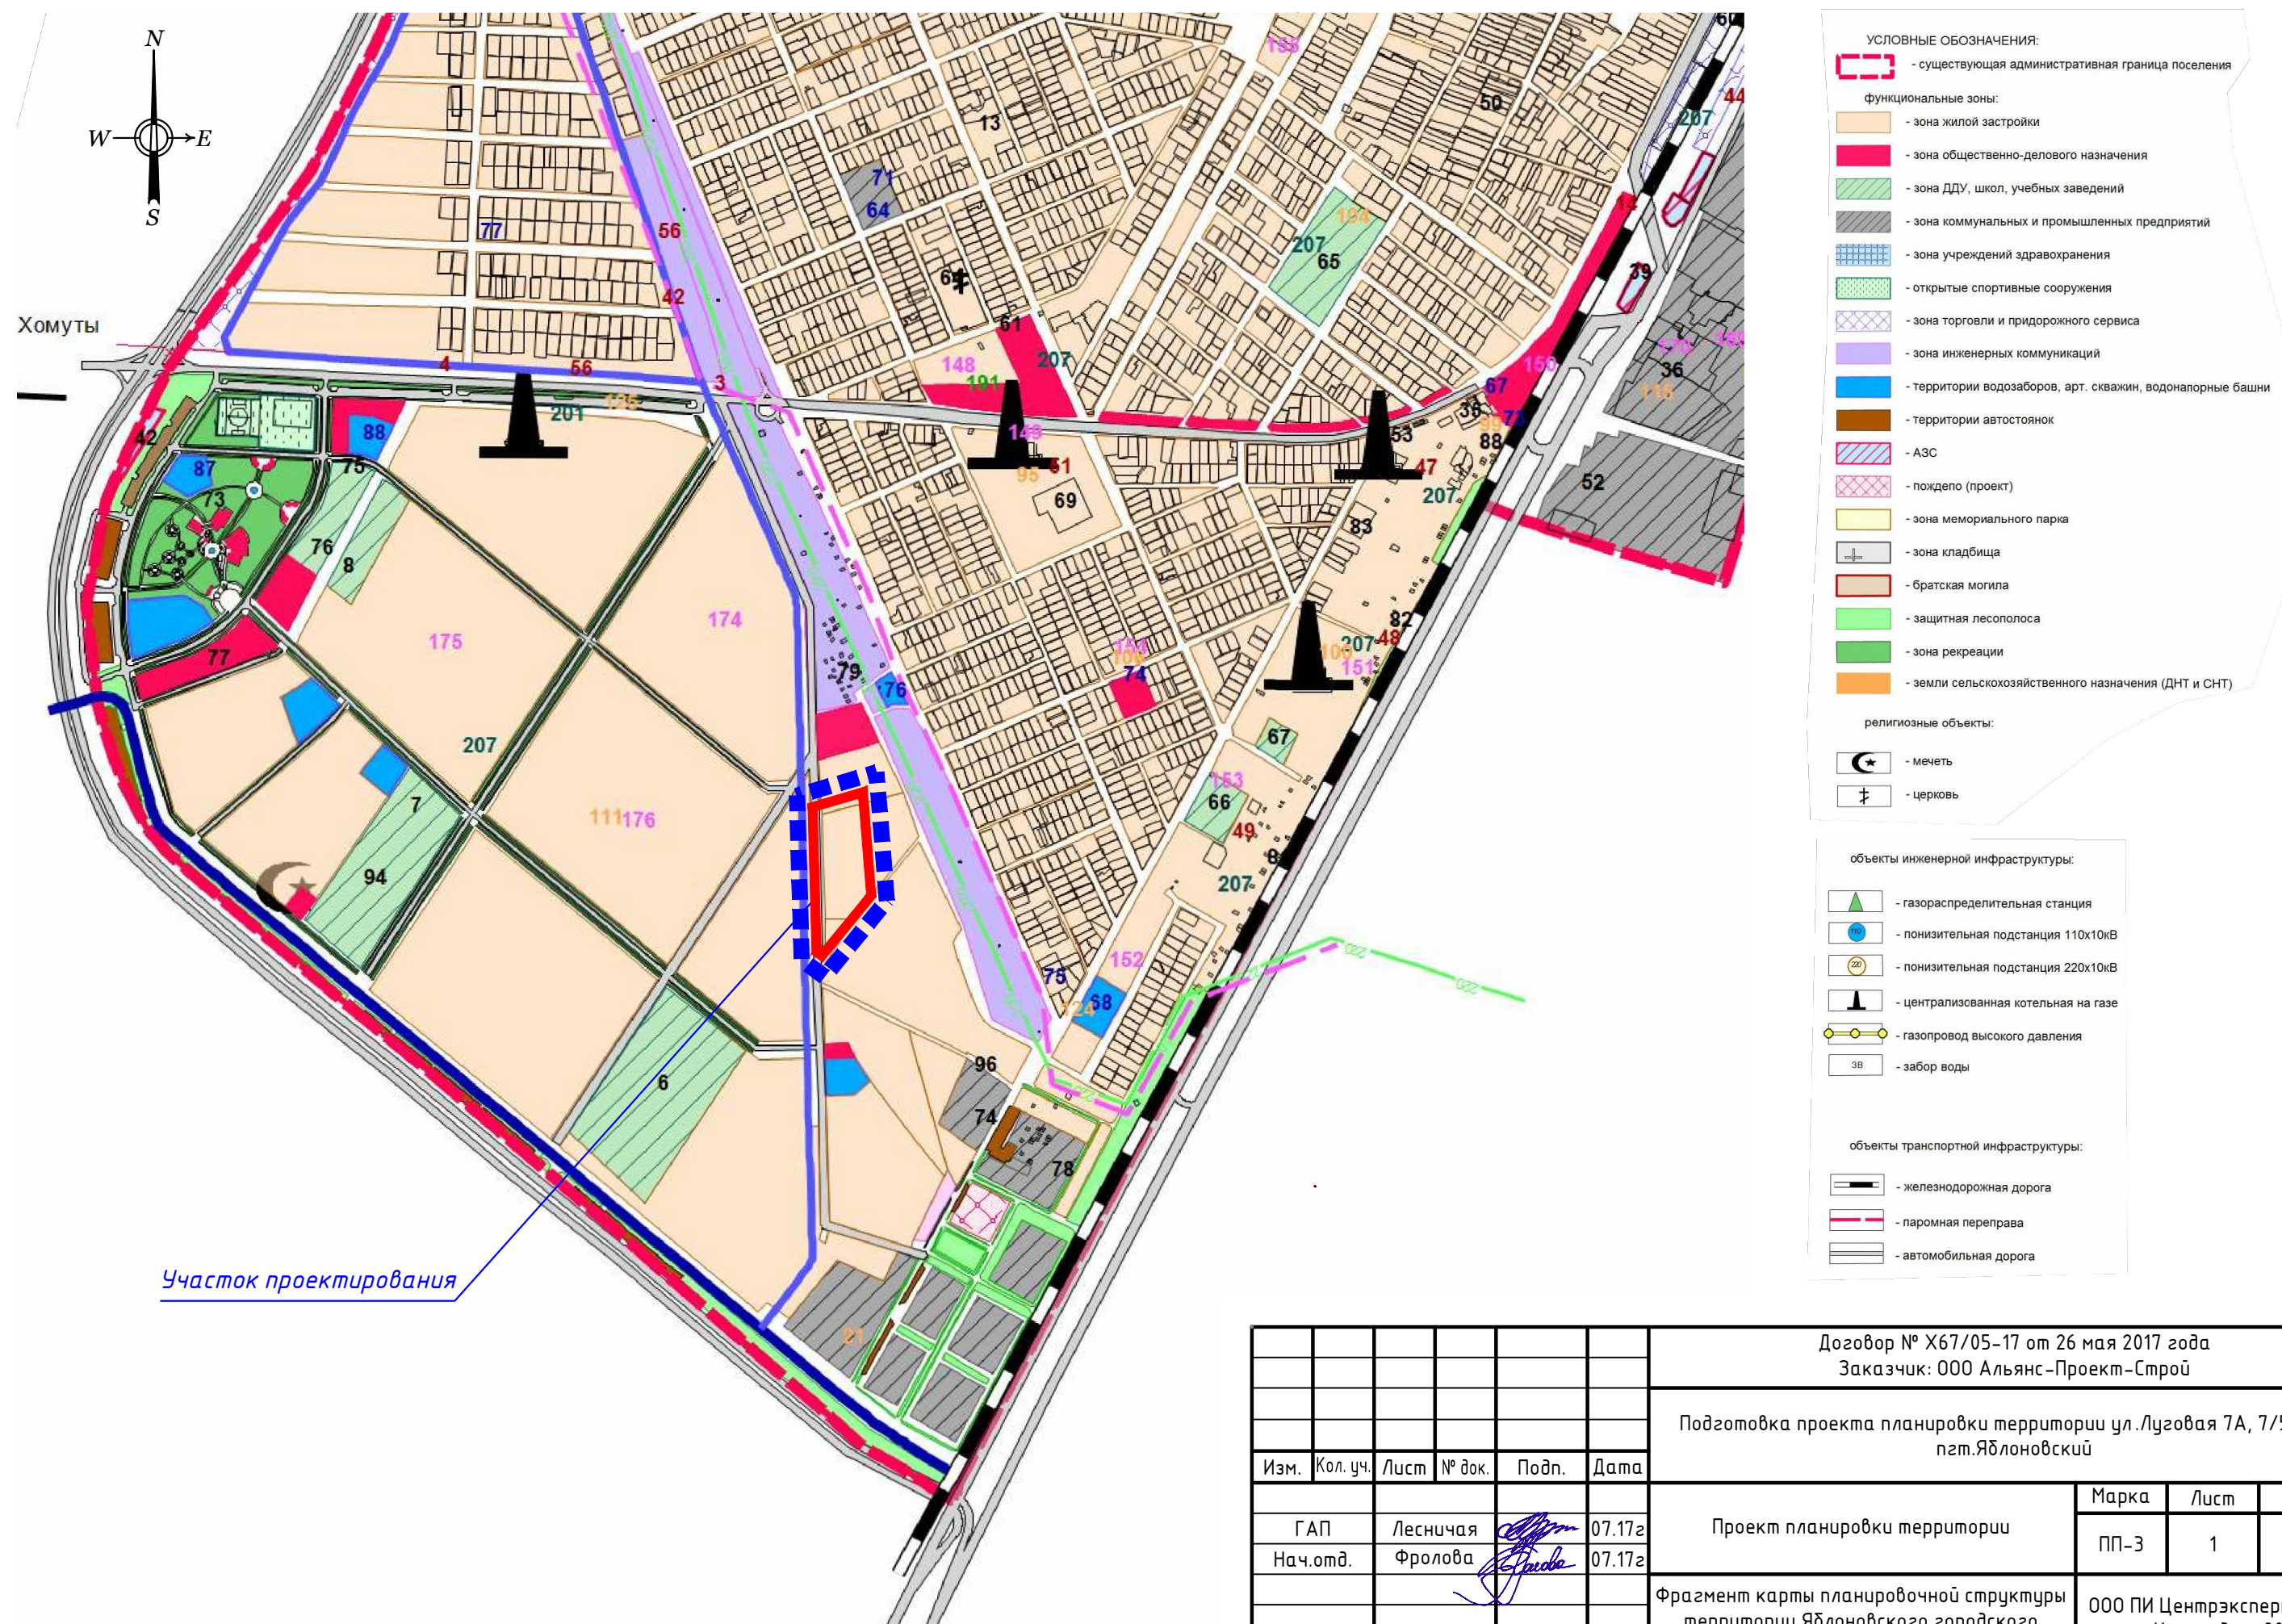

						Договор № Х67/05-17 от 26 мая 2017 года			
						Заказчик: ООО Альянс-Проект-Строй			
						Подготовка проекта планировки территории ул.Луговая 7А, 7/5, 7/4 в пгт.Яблоновский			
Изм.	Кол.уч.	Лист	№ док.	Подп.	Дата	Проект планировки территории	Марка	Лист	Листов
Г АП	Лесничая	Фролова	07.17г	07.17г	07.17г		ПП-3	1	1
Нач.отд.	Фролова					Фрагмент карты планировочной структуры территории Яблоновского городского поселения М 1:10000		ООО ПИ Центрэкспертпроект, г.Краснодар, 2017г.	