


СХЕМА ВЕРТИКАЛЬНОЙ ПЛАНИРОВКИ ТЕРРИТОРИИ М 1:500

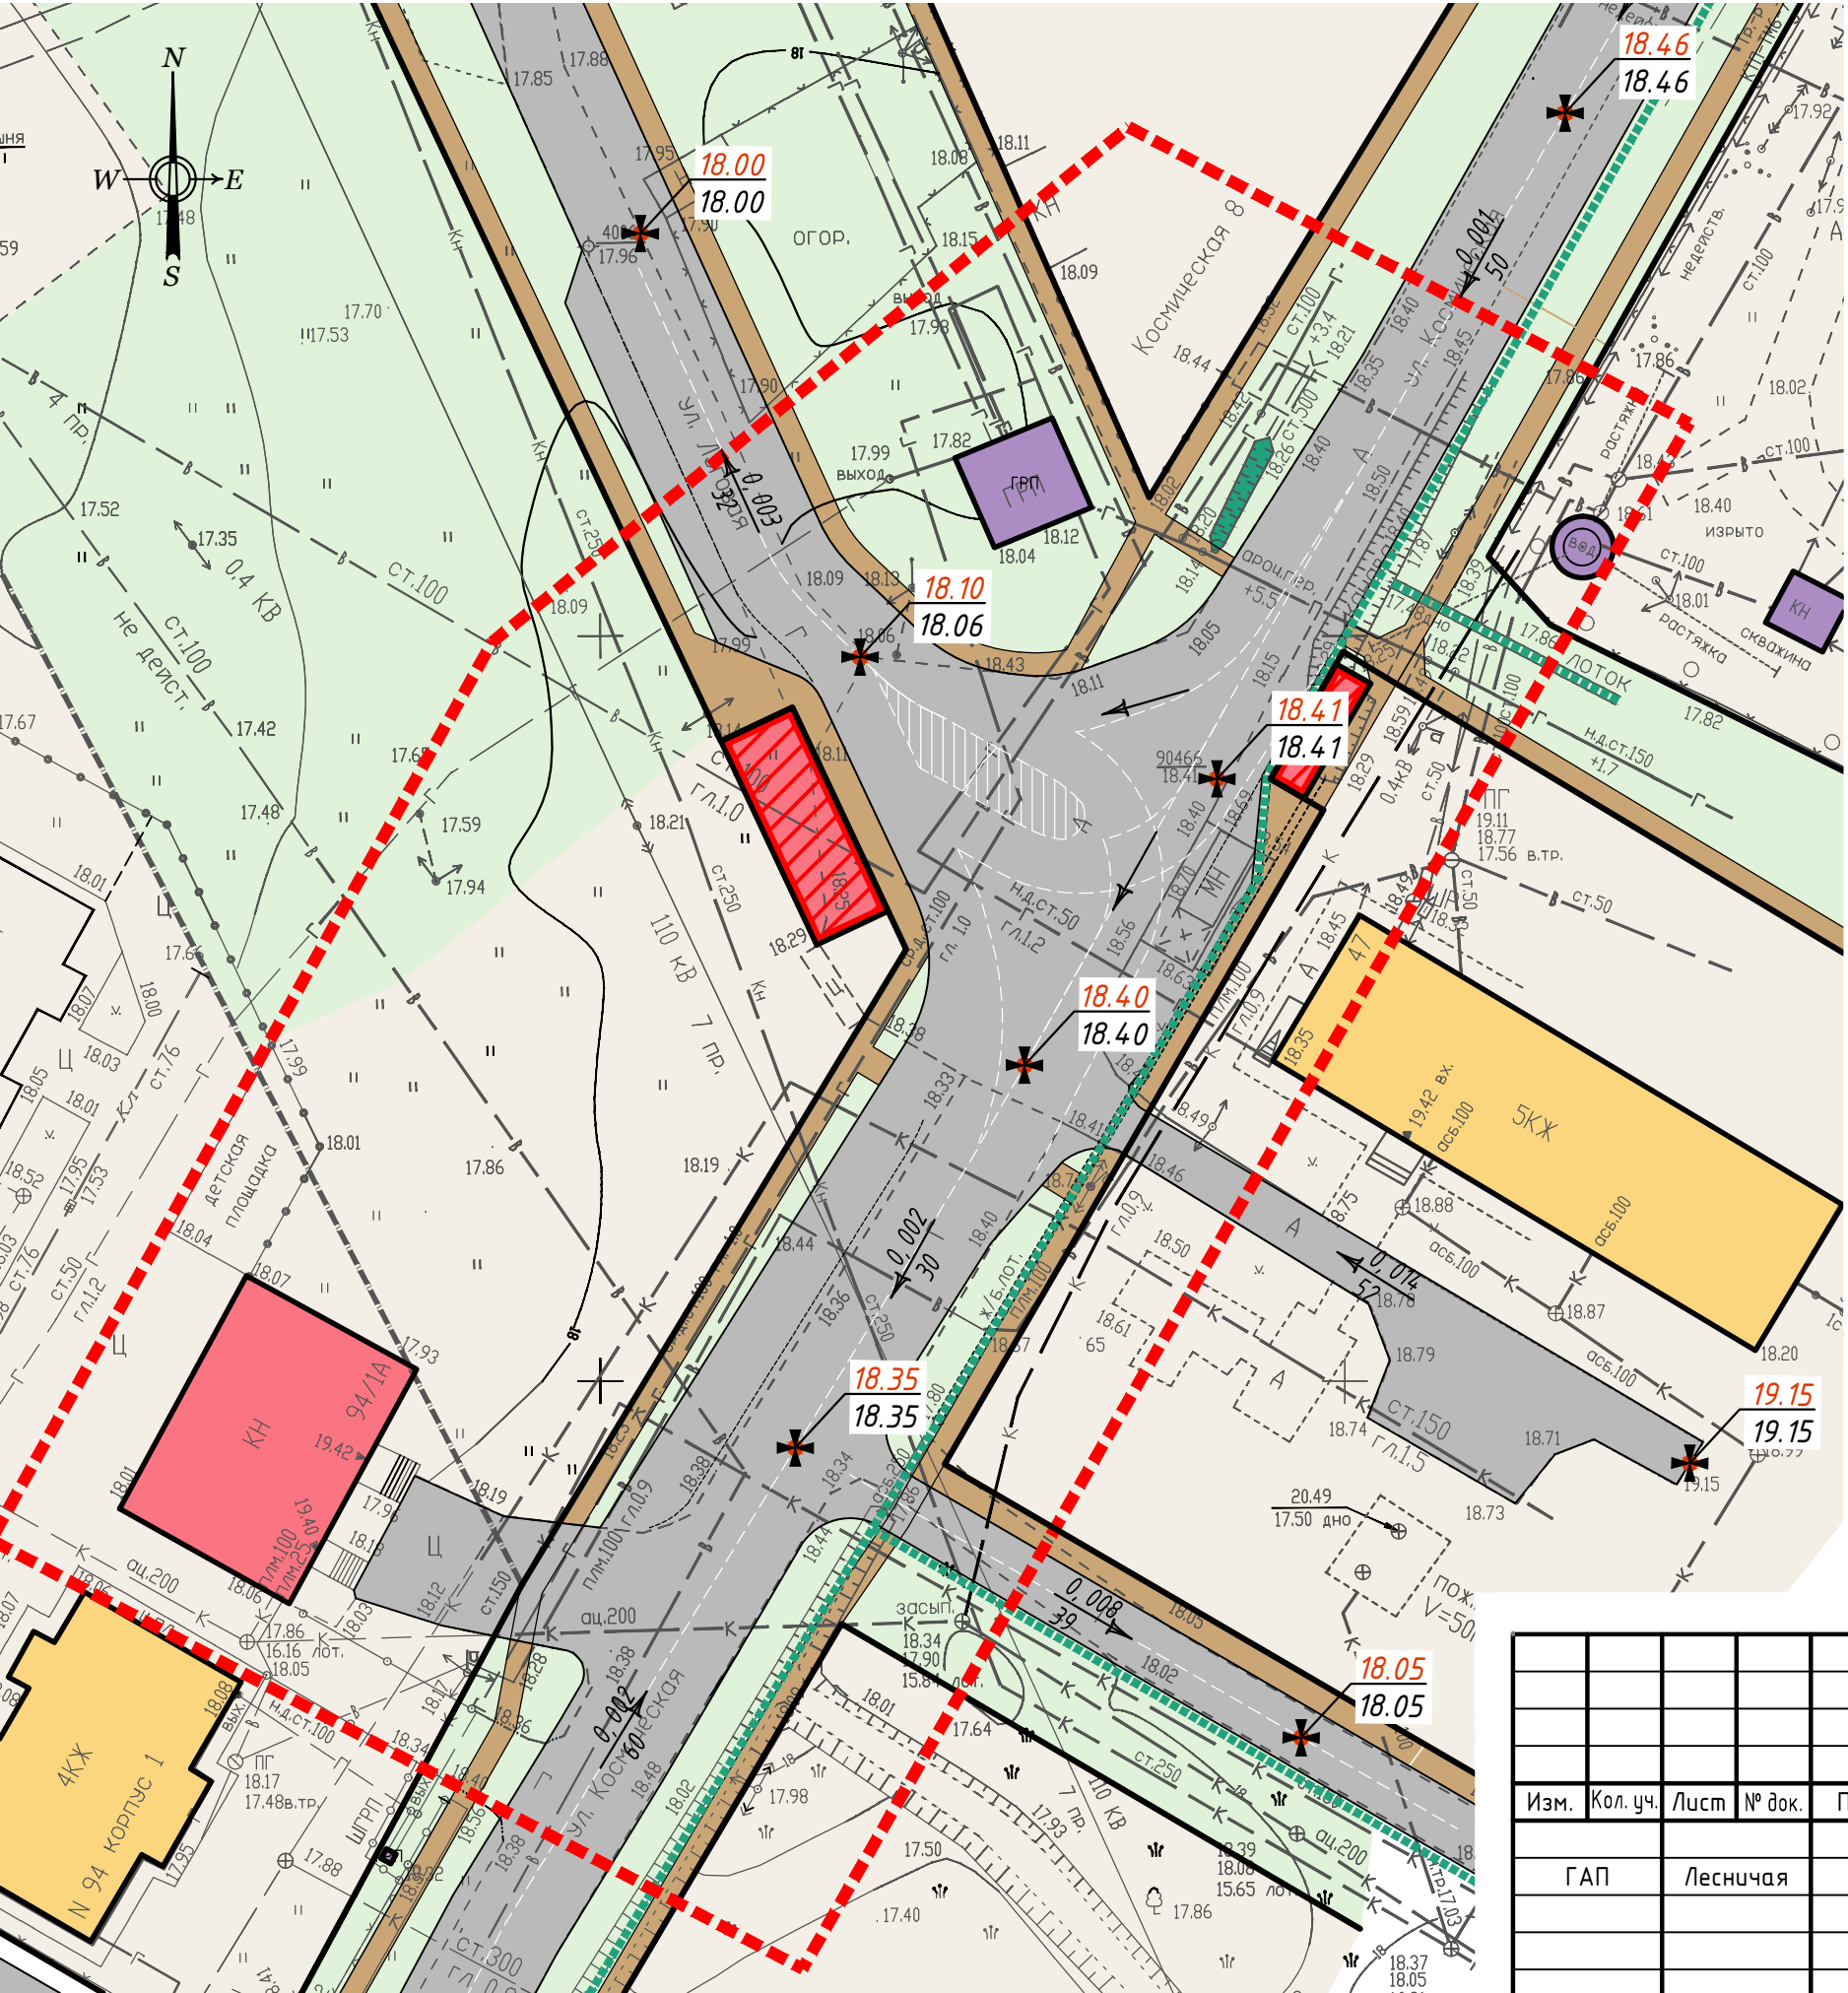

УСЛОВНЫЕ ОБОЗНАЧЕНИЯ

	Граница проектирования
	Красные линии
	Проезжие части улиц и проездов с твердым покрытием
	Пешеходные части улиц (тротуары)
	Зеленые насаждения
	Место возможного размещения объектов капитального строительства
	Существующие жилые здания
	Существующие общественные здания
	Существующие здания и сооружения коммунального назначения
	Дренажный лоток/труба
	Дренажные каналы
	Высотные отметки поверхности проект./ сущ.
	Уклон поверхности Расстояние между высотными отметками

						Договор № Х33/05-16 от 19 мая 2016 г.			
						Проект планировки территории в районе ул.Космическая и ул.Луговая в пгт.Яблоновском Тахтамукайского района			
Изм.	Кол.уч.	Лист	№ док.	Подп.	Дата	Проект планировки территории	Марка	Лист	Листов
Г А П		Лесничая			05.16г		ПП-7	1	1
						Схема вертикальной планировки территории М 1:500	ООО ПИ Центрэкспертпроект г.Краснодар, 2016		