


Местоположение существующих объектов капитального строительства

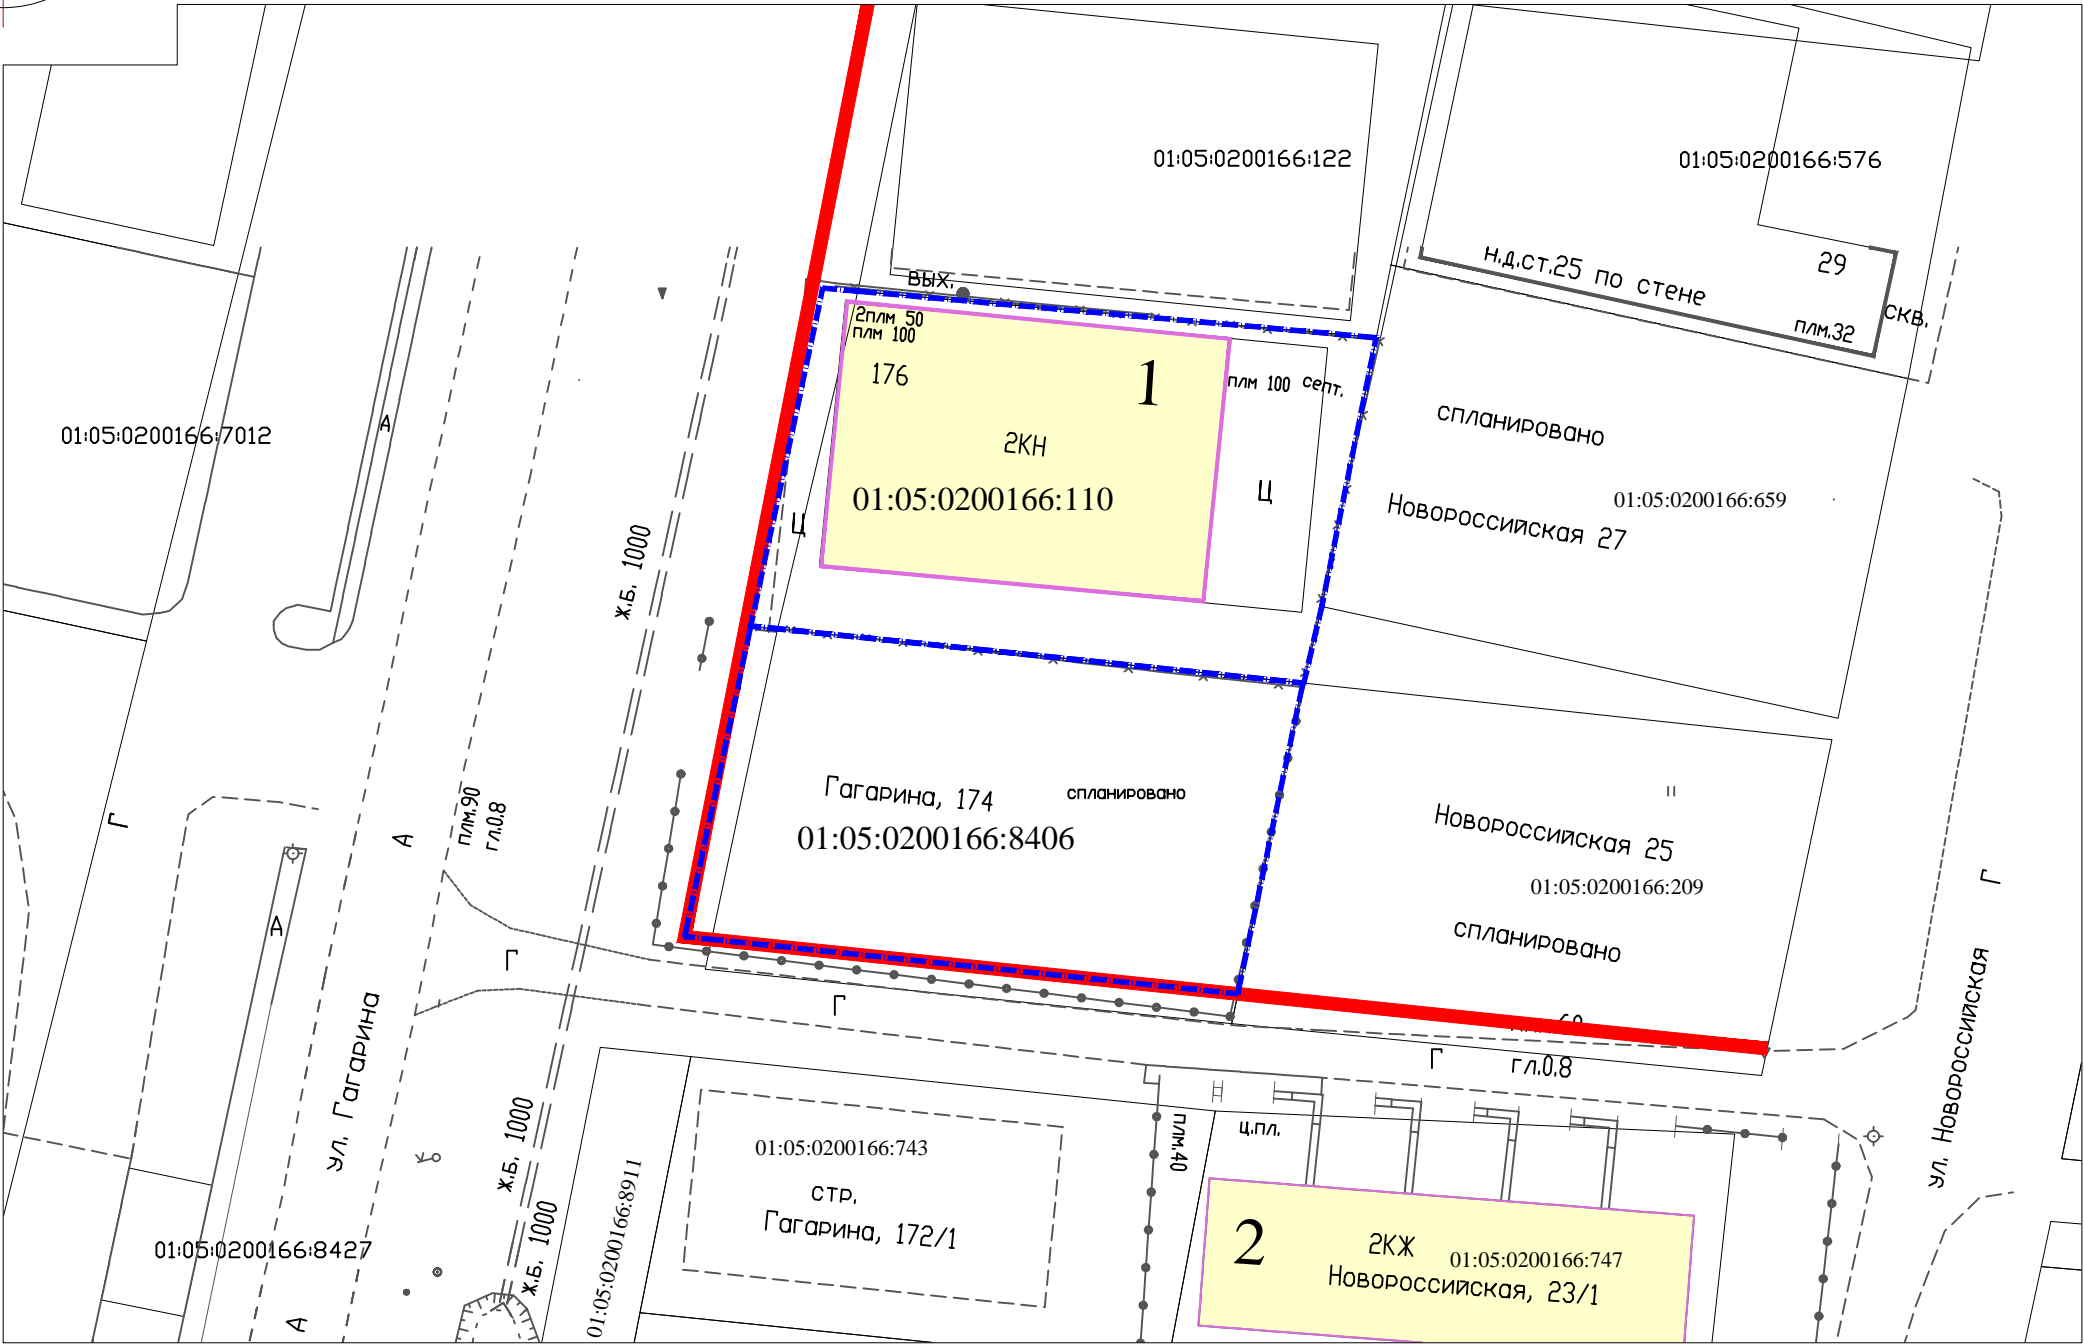

Условные обозначения:

- Границы существующих элементов планировочной структуры;
- Красные линии;
- Границы существующих земельных участков;
- Границы образуемого земельного участка;
- Границы существующих объектов капитального строительства;

- 1-объект капитального строительства-двухэтажное, капитальное, нежилое здание,
- 2-объект капитального строительства - двухэтажное, капитальное, жилое здание.

					ПМ-07-17			
					Проект межевания территории ул. Гагарина, в районе земельного участка, расположенного по адресу: Тахтамукайский район, п. Яблоновский, ул. Гагарина, 174			
Кол. уч.	Лист	№ док.	Подпись	Дата	Проект межевания территории	Стадия	Лист	Листов
Директор	Бакланова					П	4	5
Разраб.	Бакланова				Местоположение существующих объектов капитального строительства	ООО Проектное бюро «НИК»		