


Границы зон с особыми условиями использования территорий;  
границы территорий объектов культурного наследия

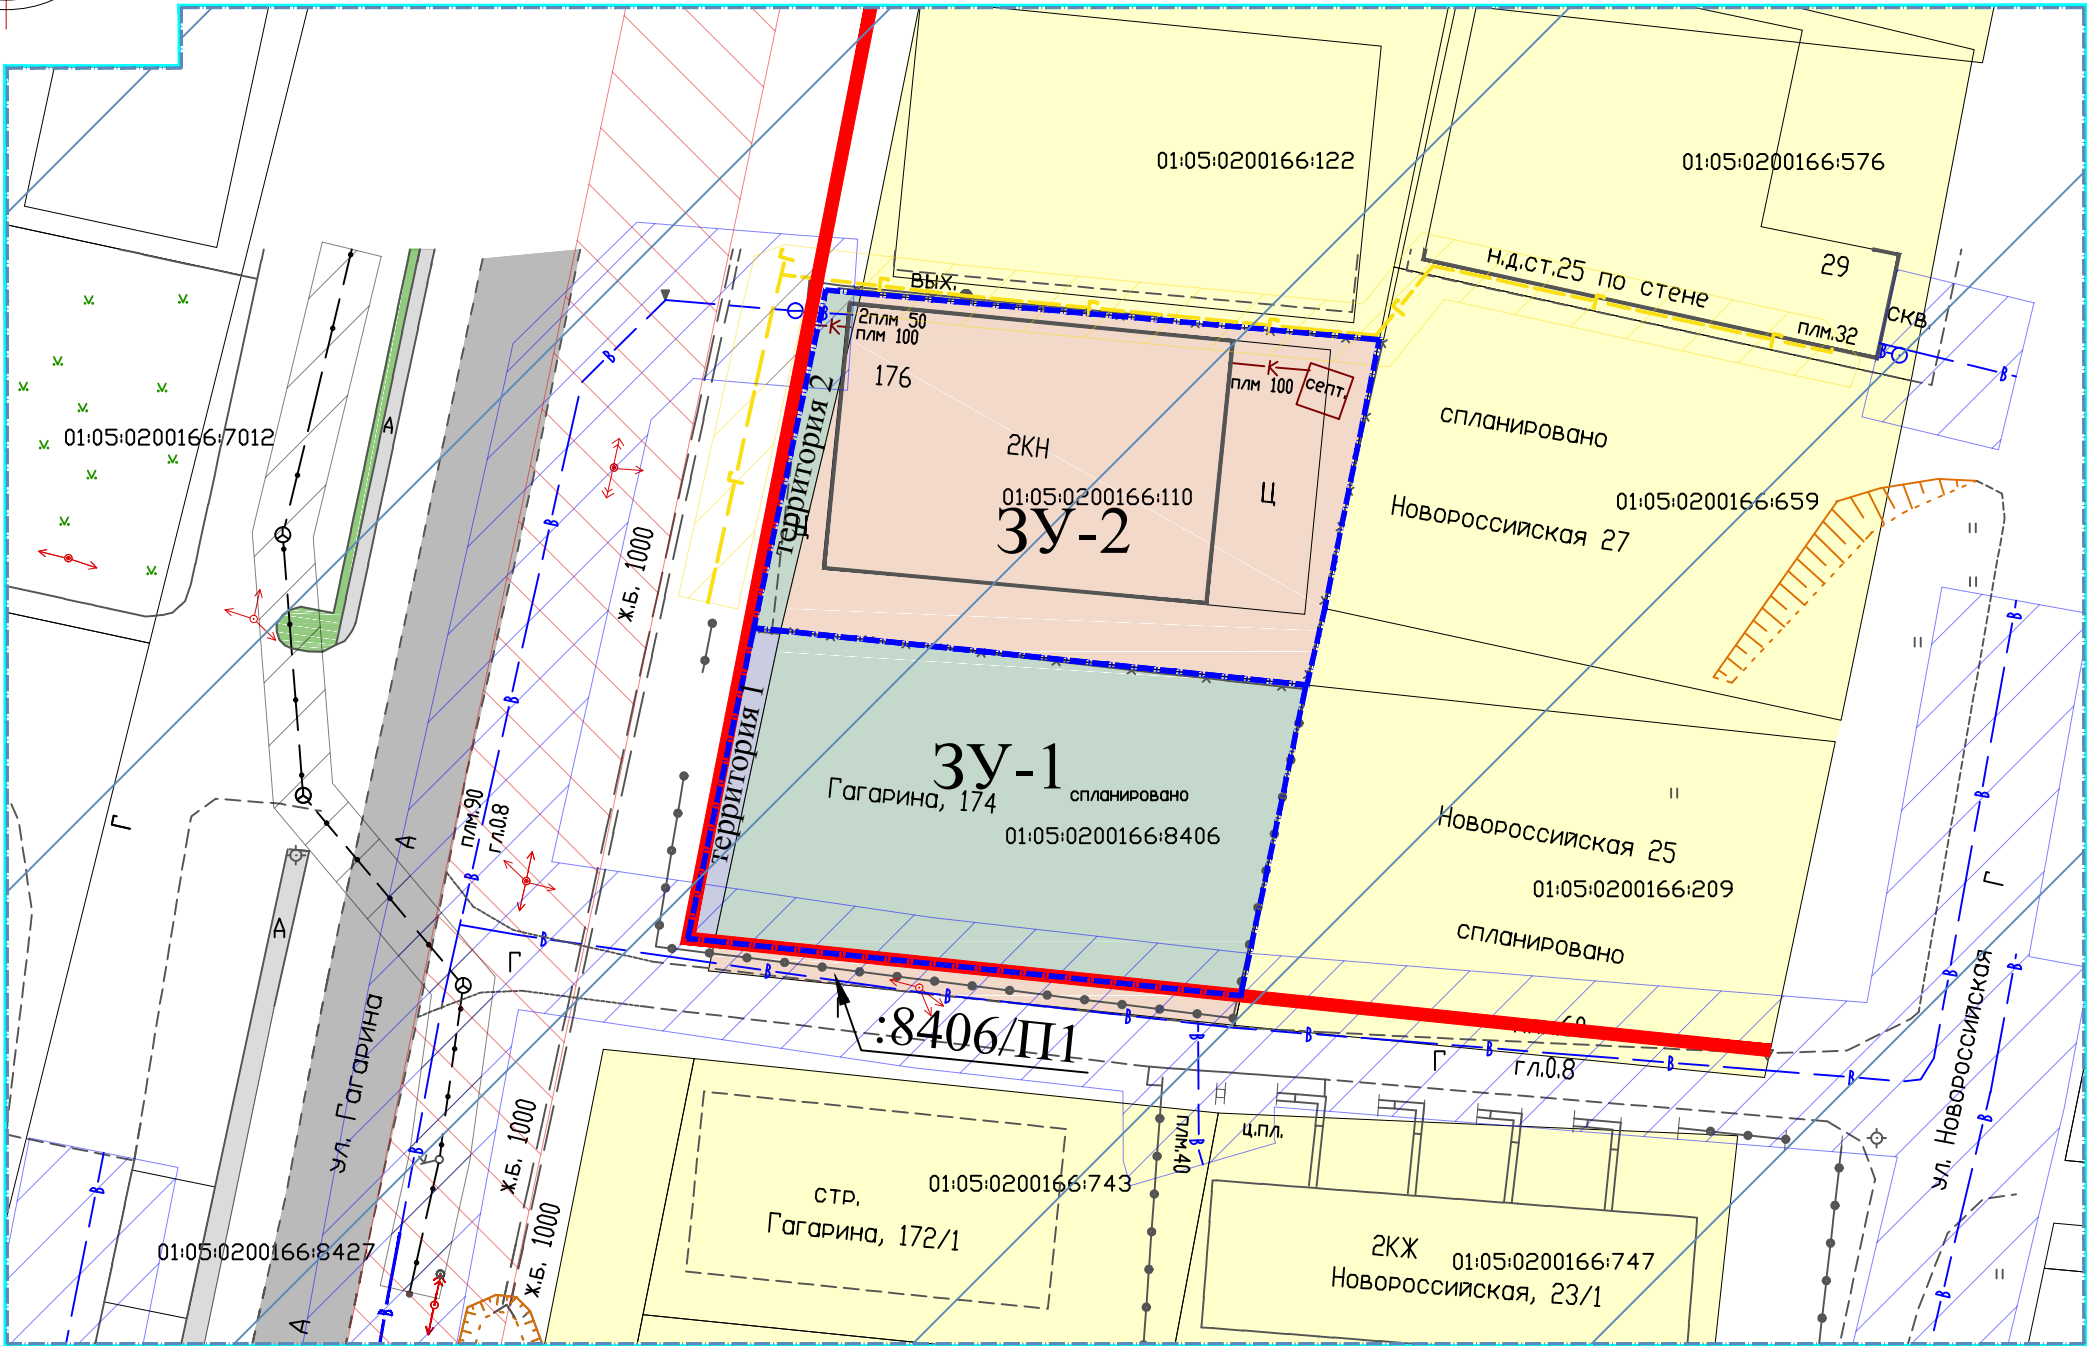

- Условные обозначения:
- Асфальтированные участки;
  - Газоны;
  - Линия электропередач;
  - Охранная зона ЛЭП;
  - Газопровод н.д.;
  - Охранная газопровода;
  - Водопровод;
  - Охранная водопровода;
  - Кабель связи;
  - Охранная кабеля связи;
  - Граница приаэродромной зоны полета;
  - Зона воздействия гидроудара при разрушении плотины Краснодарского водохранилища;

- Условные обозначения:
- Границы существующих элементов планировочной структуры;
  - Красные линии;
  - Границы существующих земельных участков;
  - Границы образуемого земельного участка;
  - Земельные участки, части земельных участков;
  - 3У-1 Условные номера образуемых земельных участков, частей земельных участков;
  - 01:05:0200166:8406 Кадастровые номера земельных участков;

\* На проектируемой территории отсутствуют объекты культурного наследия  
\*\* Отсутствуют особо охраняемые природные территории

					ПМ-07-17			
					Проект межевания территории ул. Гагарина, в районе земельного участка, расположенного по адресу: Тахтамукайский район, п. Яблоновский, ул. Гагарина, 174			
Кол. уч.	Лист	№ док.	Подпись	Дата				
Директор	Бакланова				Проект межевания территории	Стадия	Лист	Листов
Разраб.	Бакланова					П	5	5
					Границы зон с особыми условиями использования территорий; границы территорий объектов культурного наследия	ООО Проектное бюро «НИК»		