


Чертеж межевания территории

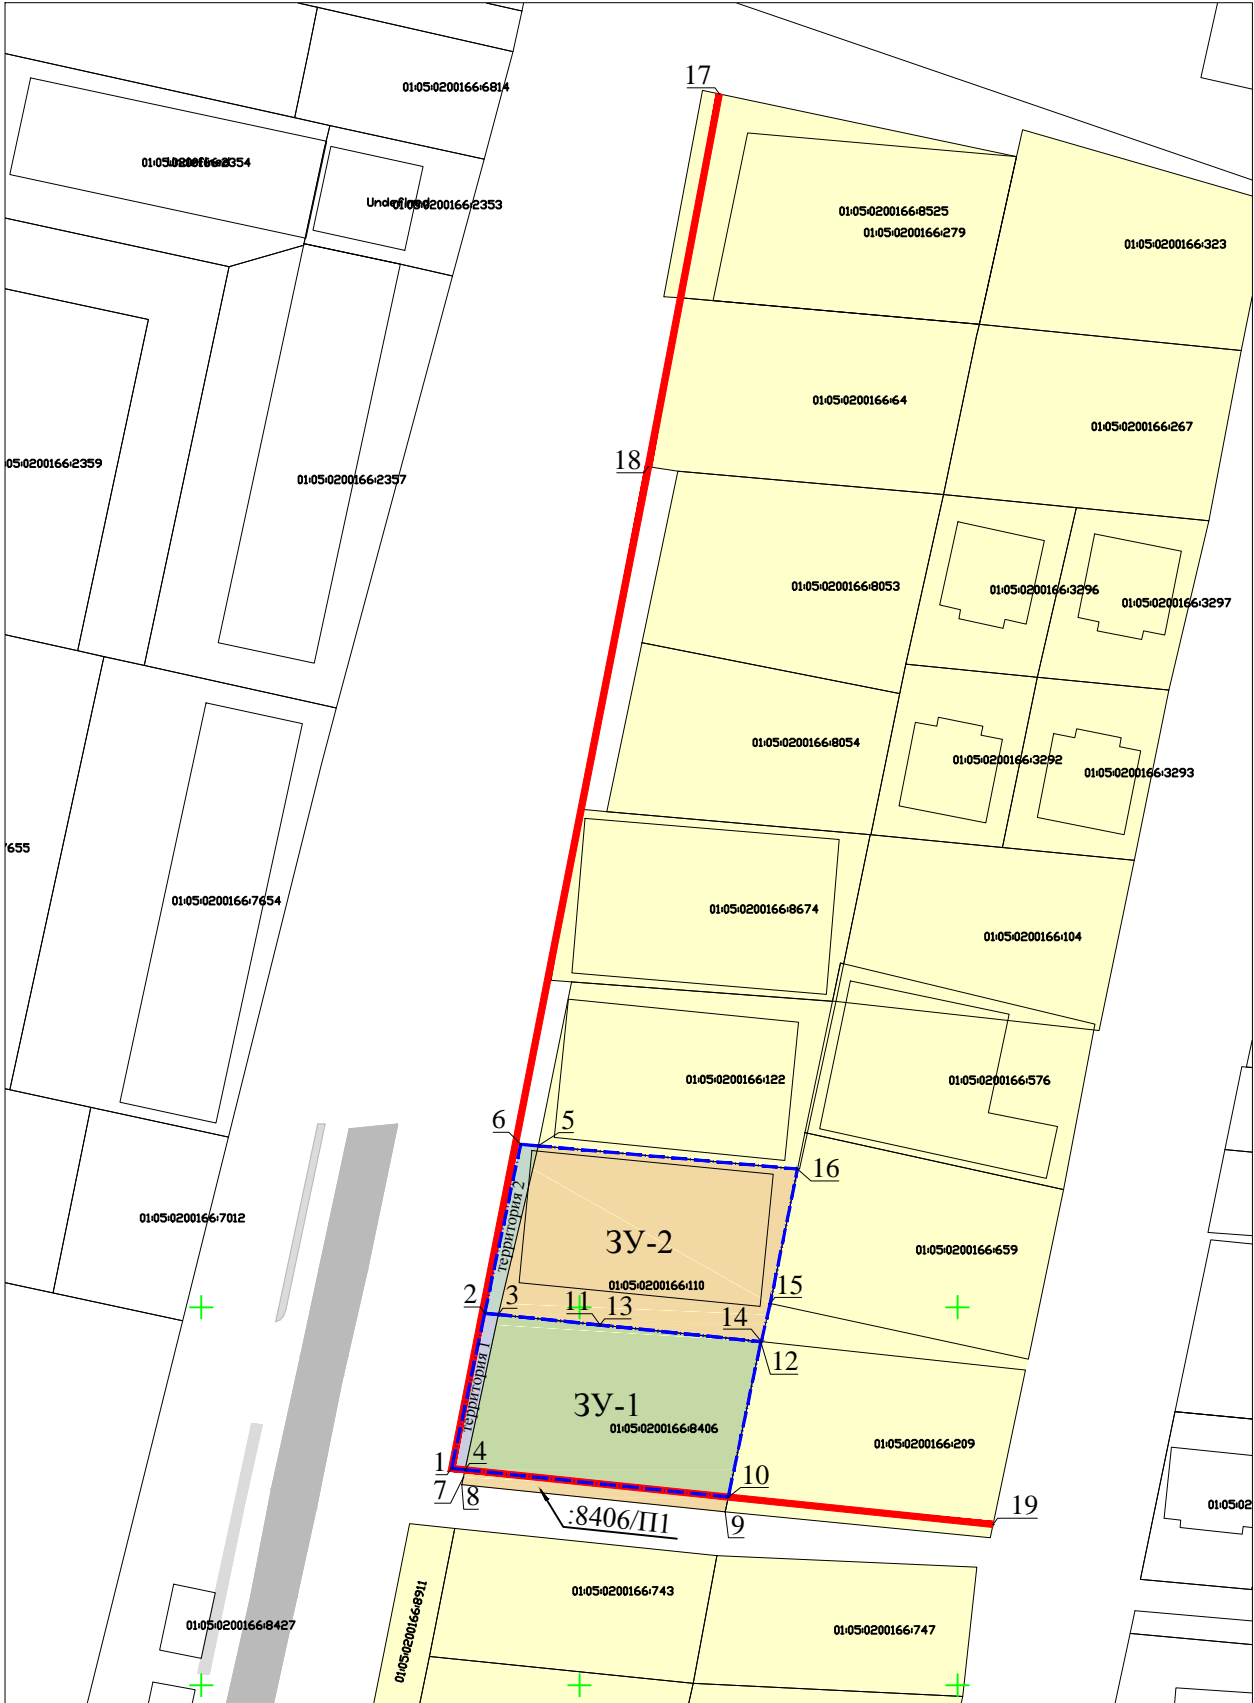

Условные обозначения:

- Границы существующих элементов планировочной структуры;
- Красные линии;
- Границы существующих земельных участков;
- Границы образуемого земельного участка;
- Земельные участки, части земельных участков;
- 3У-1 Условные номера образуемых земельных участков, частей земельных участков;
- 01:05:0200166:8406 Кадастровые номера земельных участков;
- Асфальтированные участки;
- Земельные участки, стоящие на кадастровом учете (сущ. з/у);

Координаты поворотных точек красной линии:

№ точки	Координаты х *	Координаты у *
17	X=1374868.50	Y=474160.49
18	X=1374859.12	Y=474111.17
1	X=1374833.11	Y=473978.68
19	X=1374904.69	Y=473971.28

*Система координат МСК-23.

					ПМ-07-17			
					Проект межевания территории ул. Гагарина, в районе земельного участка, расположенного по адресу: Тахтамукайский район, п. Яблоновский, ул. Гагарина, 174			
Кол. уч.	Лист	№ док.	Подпись	Дата				
Директор	Бакланова				Проект межевания территории	Стадия	Лист	Листов
Разраб.	Бакланова					П	1	5
					Чертеж межевания территории	ООО Проектное бюро «НИК»		