


СХЕМА ГРАНИЦ ЗОН С ОСОБЫМИ УСЛОВИЯМИ ИСПОЛЬЗОВАНИЯ ТЕРРИТОРИИ И ГРАНИЦ ТЕРРИТОРИЙ ОБЪЕКТОВ КУЛЬТУРНОГО НАСЛЕДИЯ М 1:500

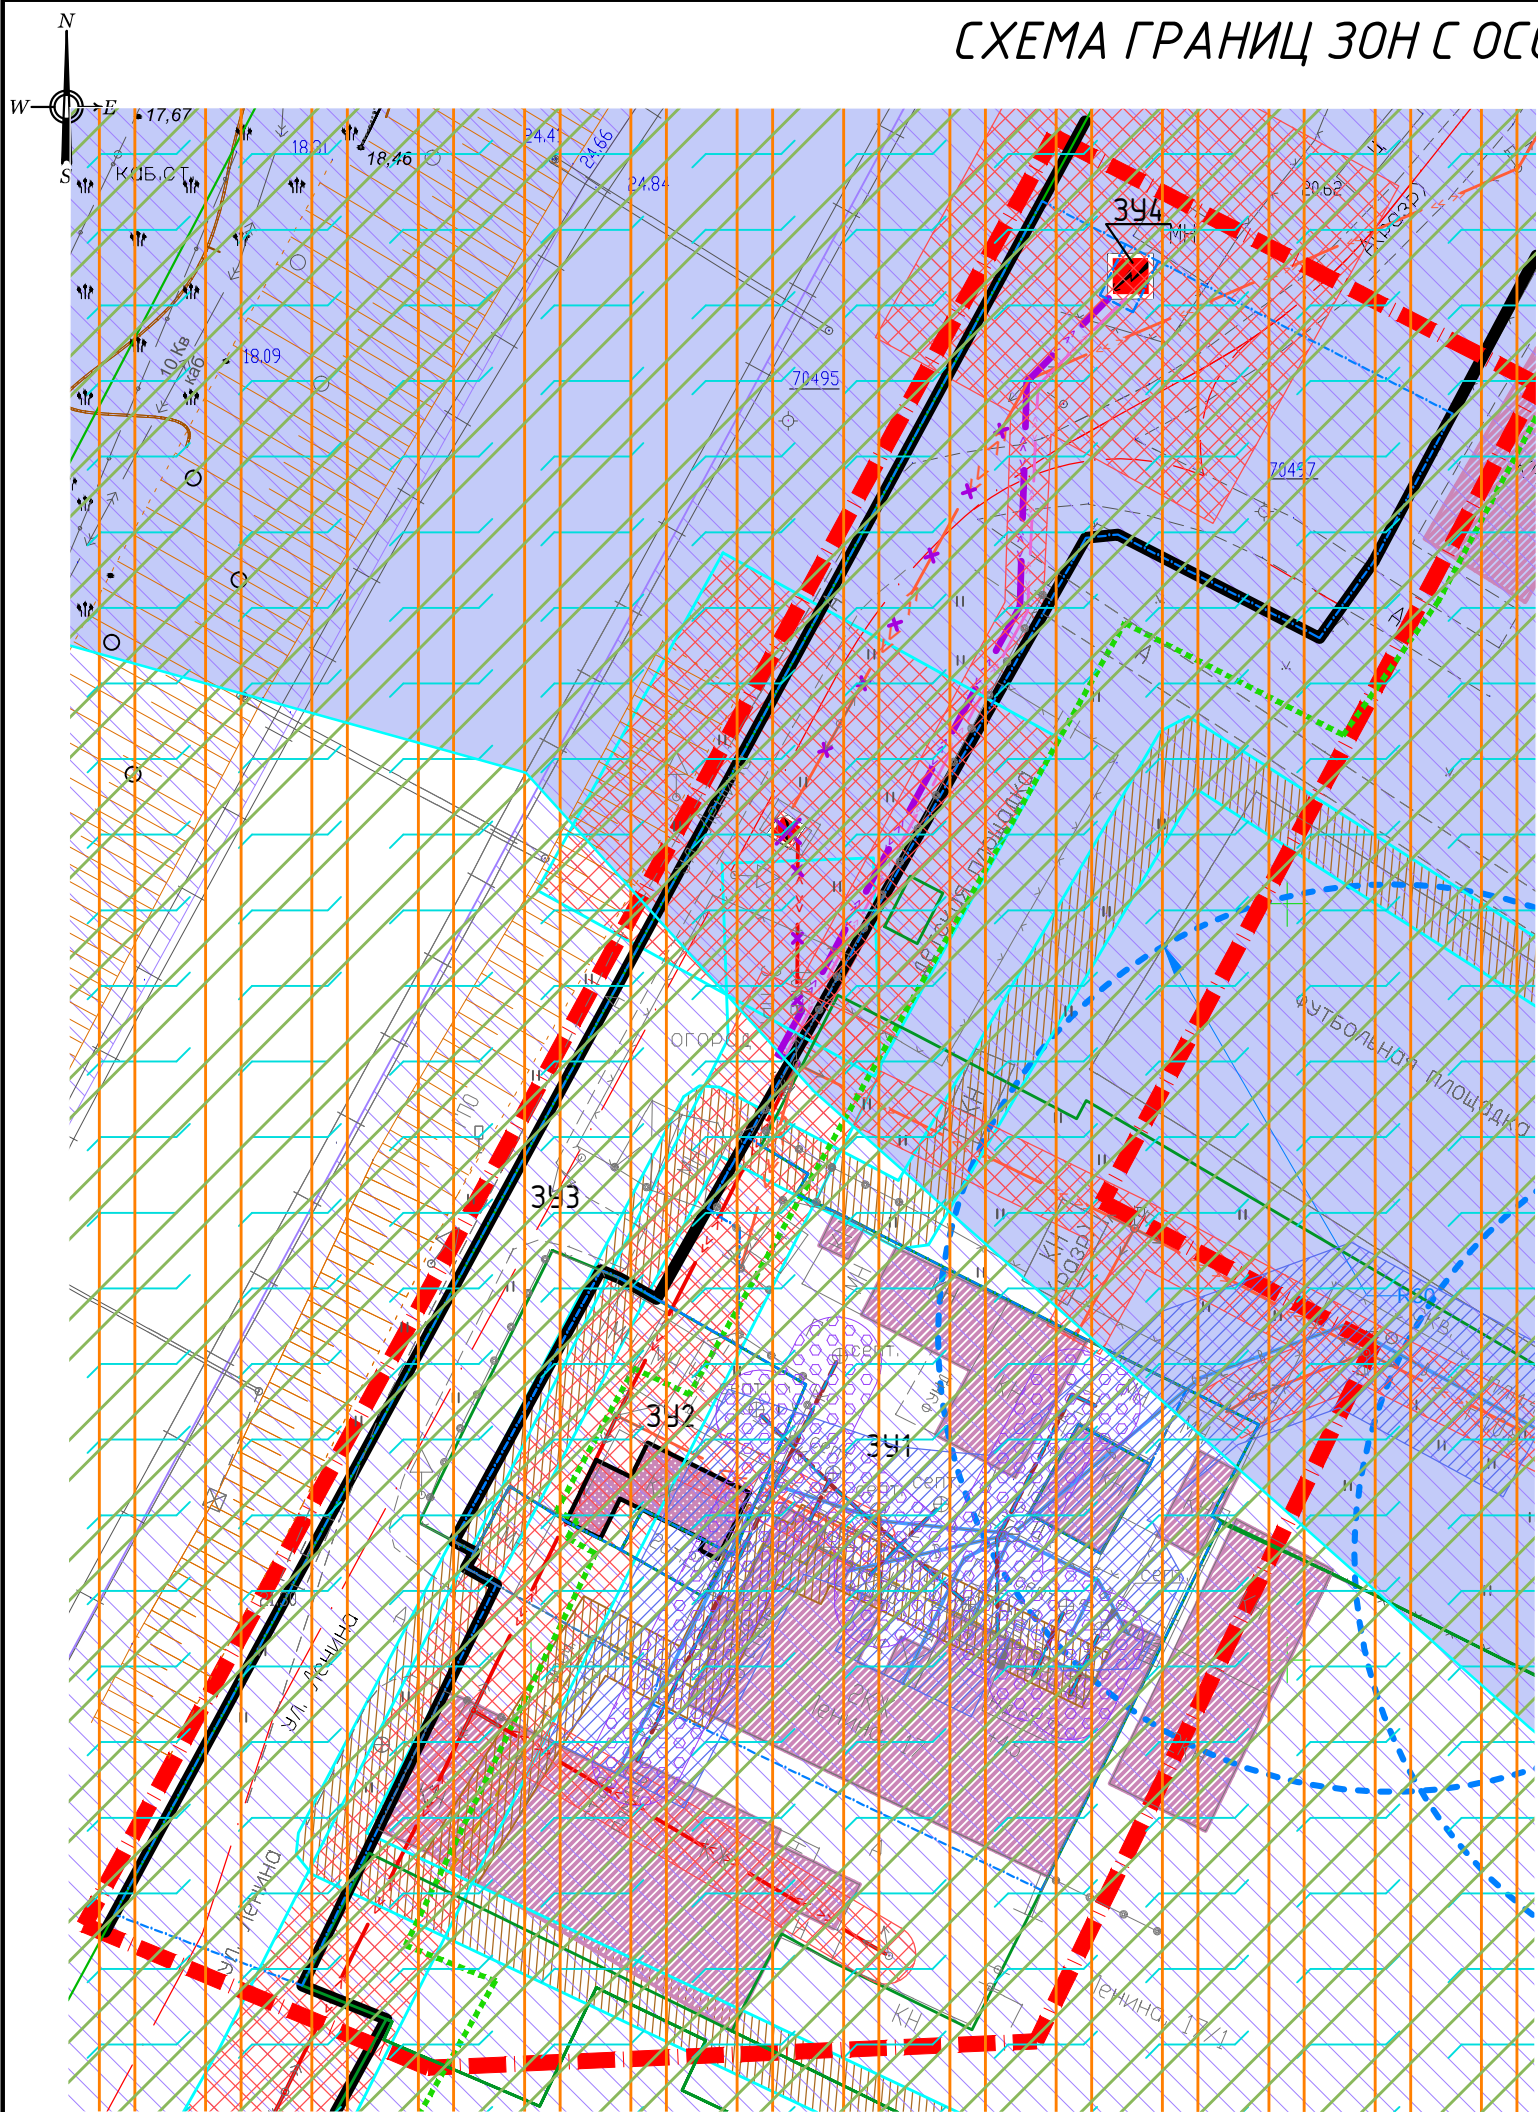

УСЛОВНЫЕ ОБОЗНАЧЕНИЯ

	Граница проектирования
	Границы существующих земельных участков
	Границы охранных зон, поставленные на кадастровый учёт
	Границы образуемых земельных участков
	Красные линии устанавливаемые
	Линии отступа от красной линии
	Объект капитального строительства, поставленный на кадастровый учёт
	Объект капитального строительства, сущ.
	Ось проектируемой проезжей части улицы
	Линия электропередачи 10 кВ, сущ.
	Линия электропередачи 10 кВ, кабель проект.
	Трансформаторная подстанция, проект.
	Линия электропередачи 0,4 кВ, сущ.
	Линия электропередачи 0,4 кВ, кабель проект.
	Линия электропередачи 0,4 кВ, сущ. демонтаж
	Трансформаторная подстанция, демонтаж
	Граница охранной зоны объектов электросетевого хозяйства
	Газопровод низкого давления, сущ.
	Граница охранной зоны объектов газоснабжения
	Водопровод, сущ. Санитарный разрыв от водопровода до фундаментов зданий
	Водоохранная зона реки Кубань, 200 м поставлена на кадастровый учёт
	Граница первого пояса зоны санитарной охраны источников водоснабжения, 30 м
	Бытовая канализация, сущ.
	Санитарный разрыв от канализации до фундаментов зданий
	Приаэродромная зона подлета 30 км
	Приаэродромная территория радиусом 15 км
	Зона воздействия гидродара при разрушении плотины Краснодарского водохранилища
	Зона санитарного разрыва железной дороги

Примечание:  
согласно материалам генерального плана Яблоновского городского поселения на территории проектирования объектов культурного наследия и охранных зон таких объектов нет, особо охраняемые природные территории отсутствуют.

						Договор №83/08-18 от "6" августа 2018 года			
						Проект планировки территории совместно с проектом межевания территории по адресу: пгт.Яблоновский, ул.Ленина, 17.			
Изм.	Кол.уч.	Лист	№ док	Подпись	Дата	Проект планировки территории	Марка	Лист	Листов
ГАП	Фролова				08.18 г.		ПП-5	1	1
						Схема границ зон с особыми условиями использования территории и границ территорий объектов культурного наследия М 1 : 500	ООО ПИ "Центрэкспертпроект" г.Краснодар, 2018 г.		