



ЧЕРТЕЖ ГРАНИЦ СУЩЕСТВУЮЩИХ ЗЕМЕЛЬНЫХ УЧАСТКОВ И МЕСТОПОЛОЖЕНИЕ СУЩЕСТВУЮЩИХ ОБЪЕКТОВ КАПИТАЛЬНОГО СТРОИТЕЛЬСТВА М 1:500

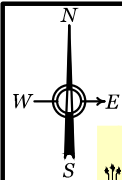

УСЛОВНЫЕ ОБОЗНАЧЕНИЯ

	Граница проекта, условная
	Границы, номера существующих земельных участков
	Границы охранных зон, поставленные на кадастровый учёт
	Объект капитального строительства, поставленный на кадастровый учёт, кадастровый номер объекта
	Объект капитального строительства
	Земли неразграниченной государственной собственности
	Территория индивидуальной жилой застройки, поставленная на кадастровый учёт
	Для ведения личного подсобного хозяйства
	Для размещения объектов жилищно-коммунального хозяйства
	Для эксплуатации хозяйственного блока
	Для размещения и эксплуатации объектов железнодорожного транспорта
	Для эксплуатации производственных помещений
	Проезжая часть существующей улицы
	Газопровод низкого давления, сущ.
	Водопровод хозяйственно-питьевого водоснабжения, сущ.
	Бытовая канализация, существующая
	Линия электропередачи 10 кВ Линия электропередачи 0,4 кВ
	Трансформаторная подстанция

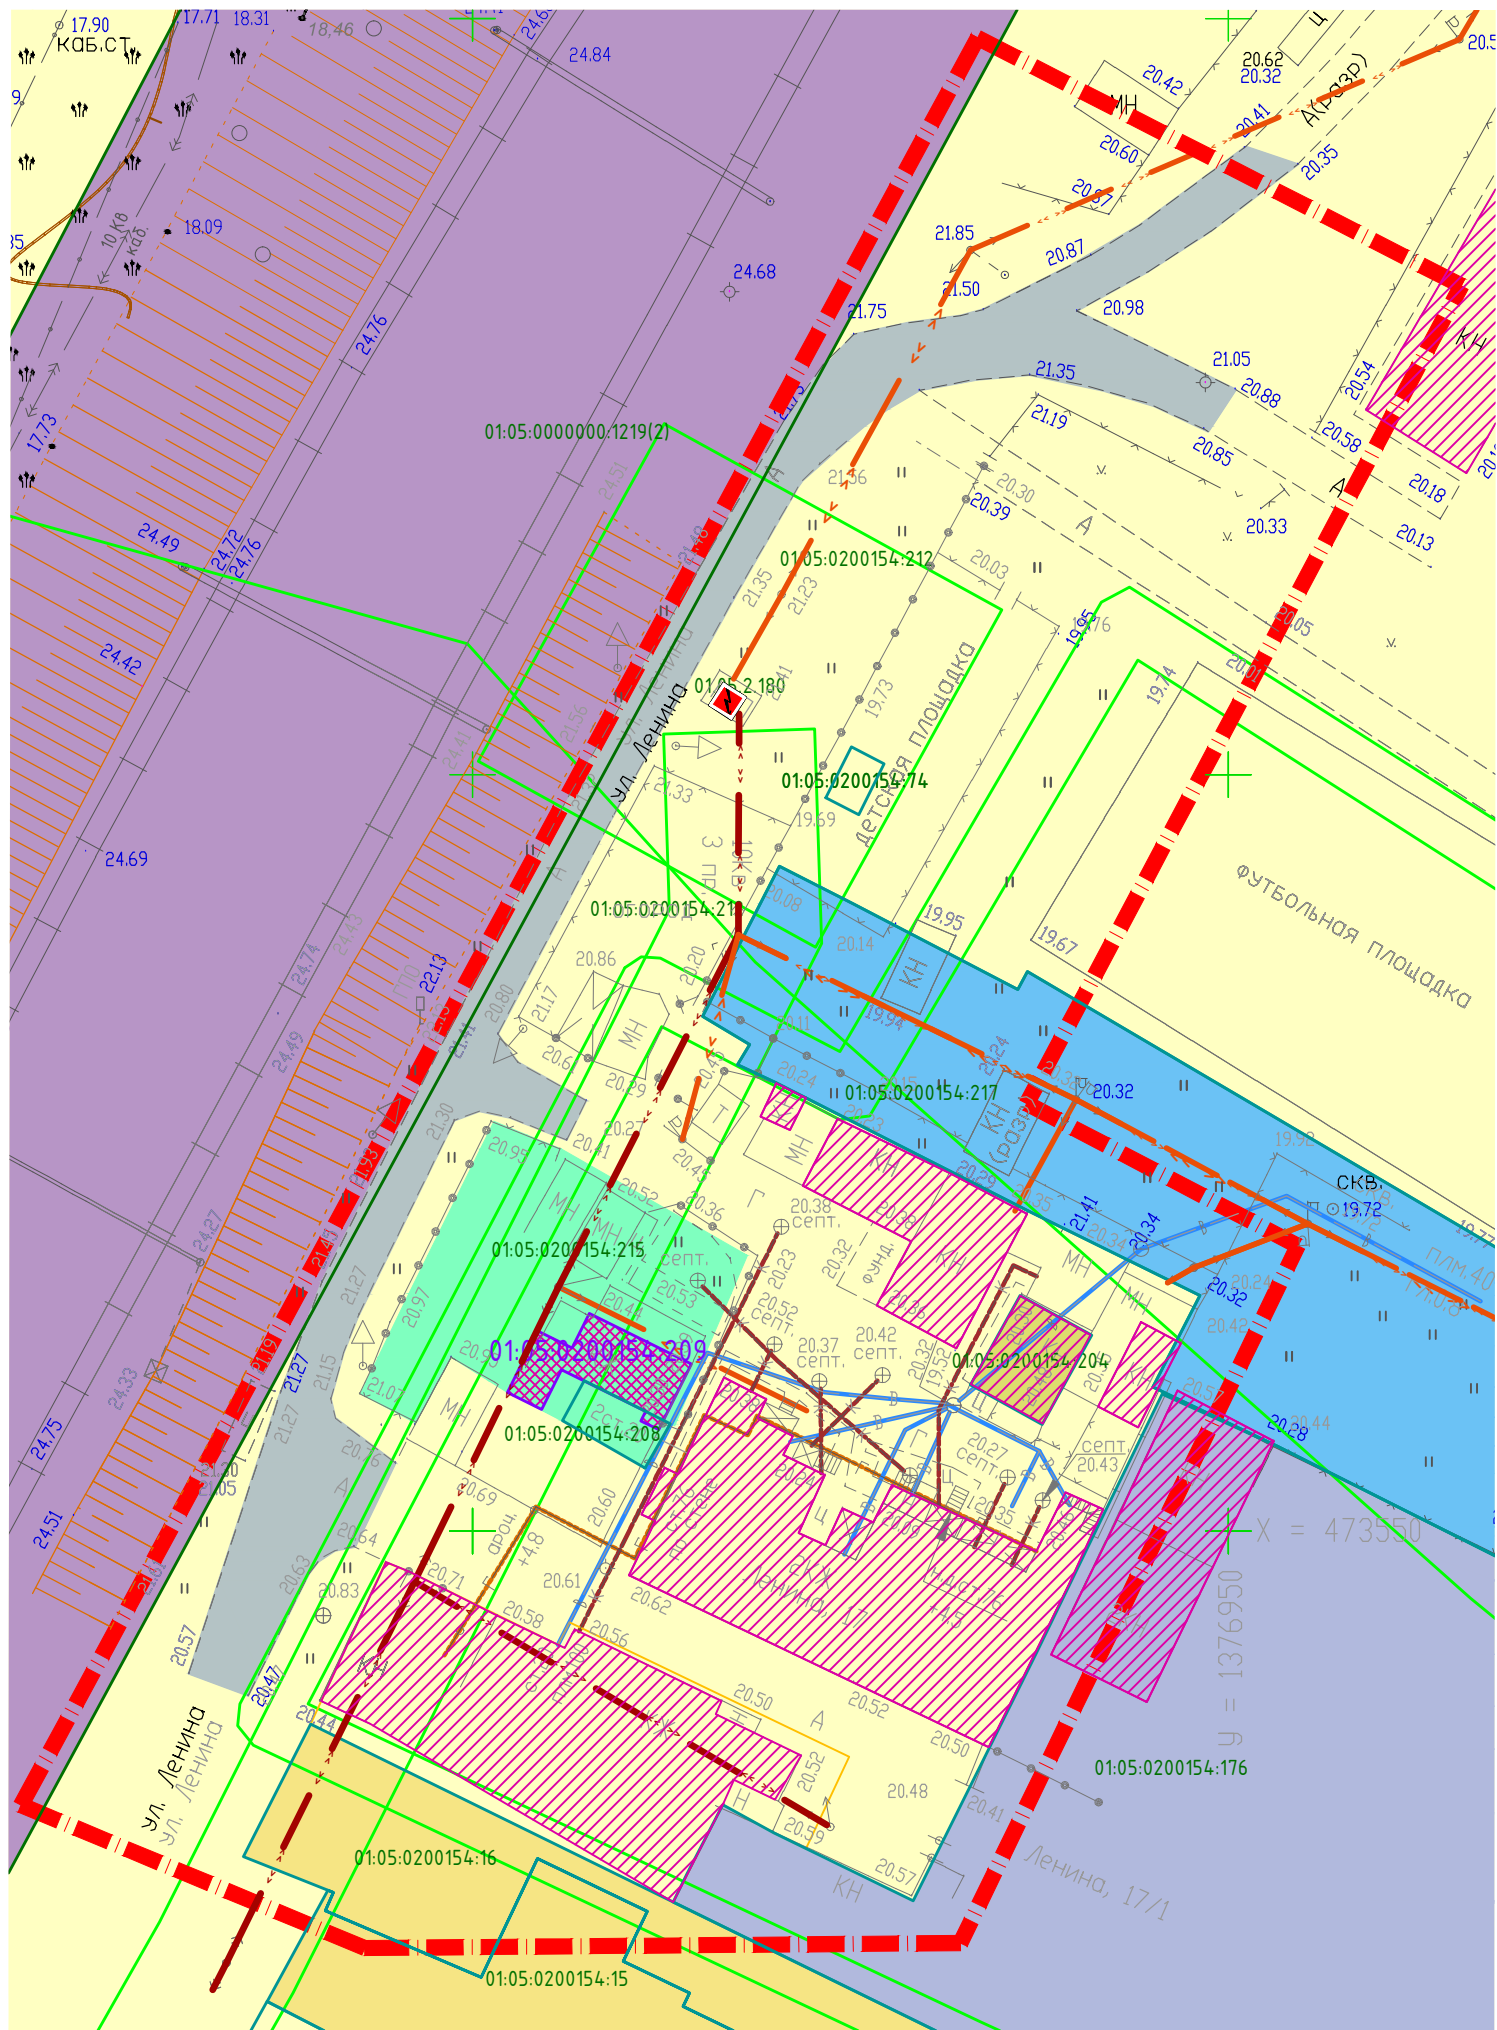

						Договор №83/08-18 от "6" августа 2018 года			
						Проект планировки территории совместно с проектом межевания территории по адресу: пгт.Яблоновский, ул.Ленина, 17.			
Изм.	Кол.уч.	Лист	№ док	Подпись	Дата	Проект межевания территории	Марка	Лист	Листов
ГАП		Фролова			08.18 г.		ПМ-3	1	1
						Чертеж границ существующих земельных участков и местоположение существующих объектов капитального строительства М 1 : 500	ООО ПИ "Центрэкспертпроект" г.Краснодар, 2018 г.		