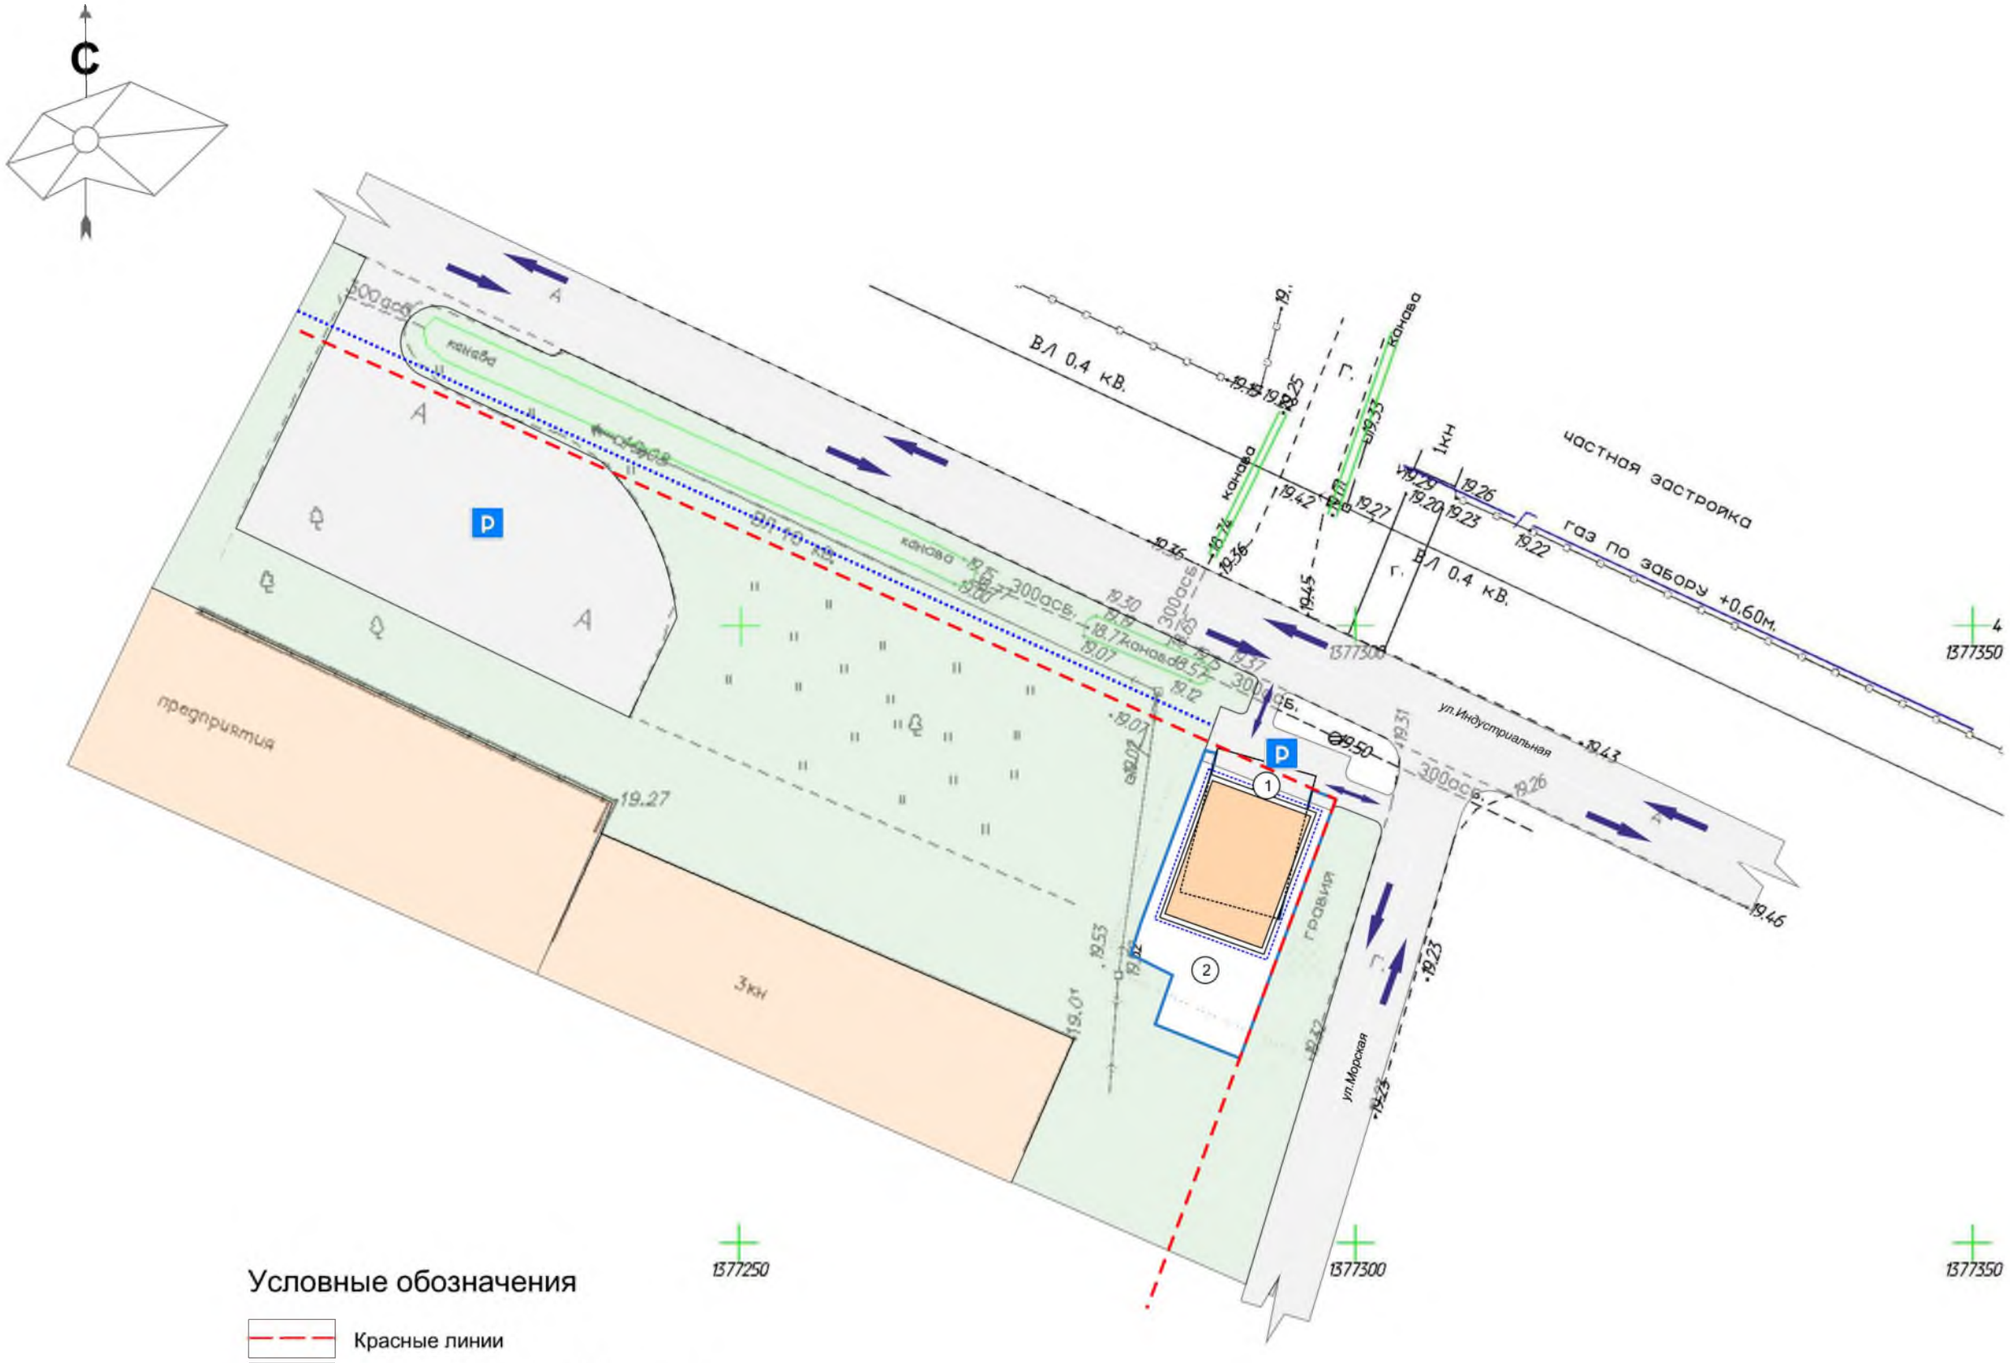

Условные обозначения

- Красные линии
- Границы проектируемых участков
- Газон
- Существующие участки
- Направления
- Паркинг
- Улицы и дороги
- Пешеходные дорожки

Кол.уч.	Лист	№ док.	Подпись	Дата	Тахтамукайский район, пгт.Яблоновский, ул. Индустриальная, 14А		
Директор	Винокуров				Проект планировки территории находящийся пгт.Яблоновский, ул.Индустриальная, 14А	Стадии	Лист	Листов
ГАП	Бойко					П	3	6
				2016	Схема улично-дорожной сети М 1:500	ООО "Орбита"		

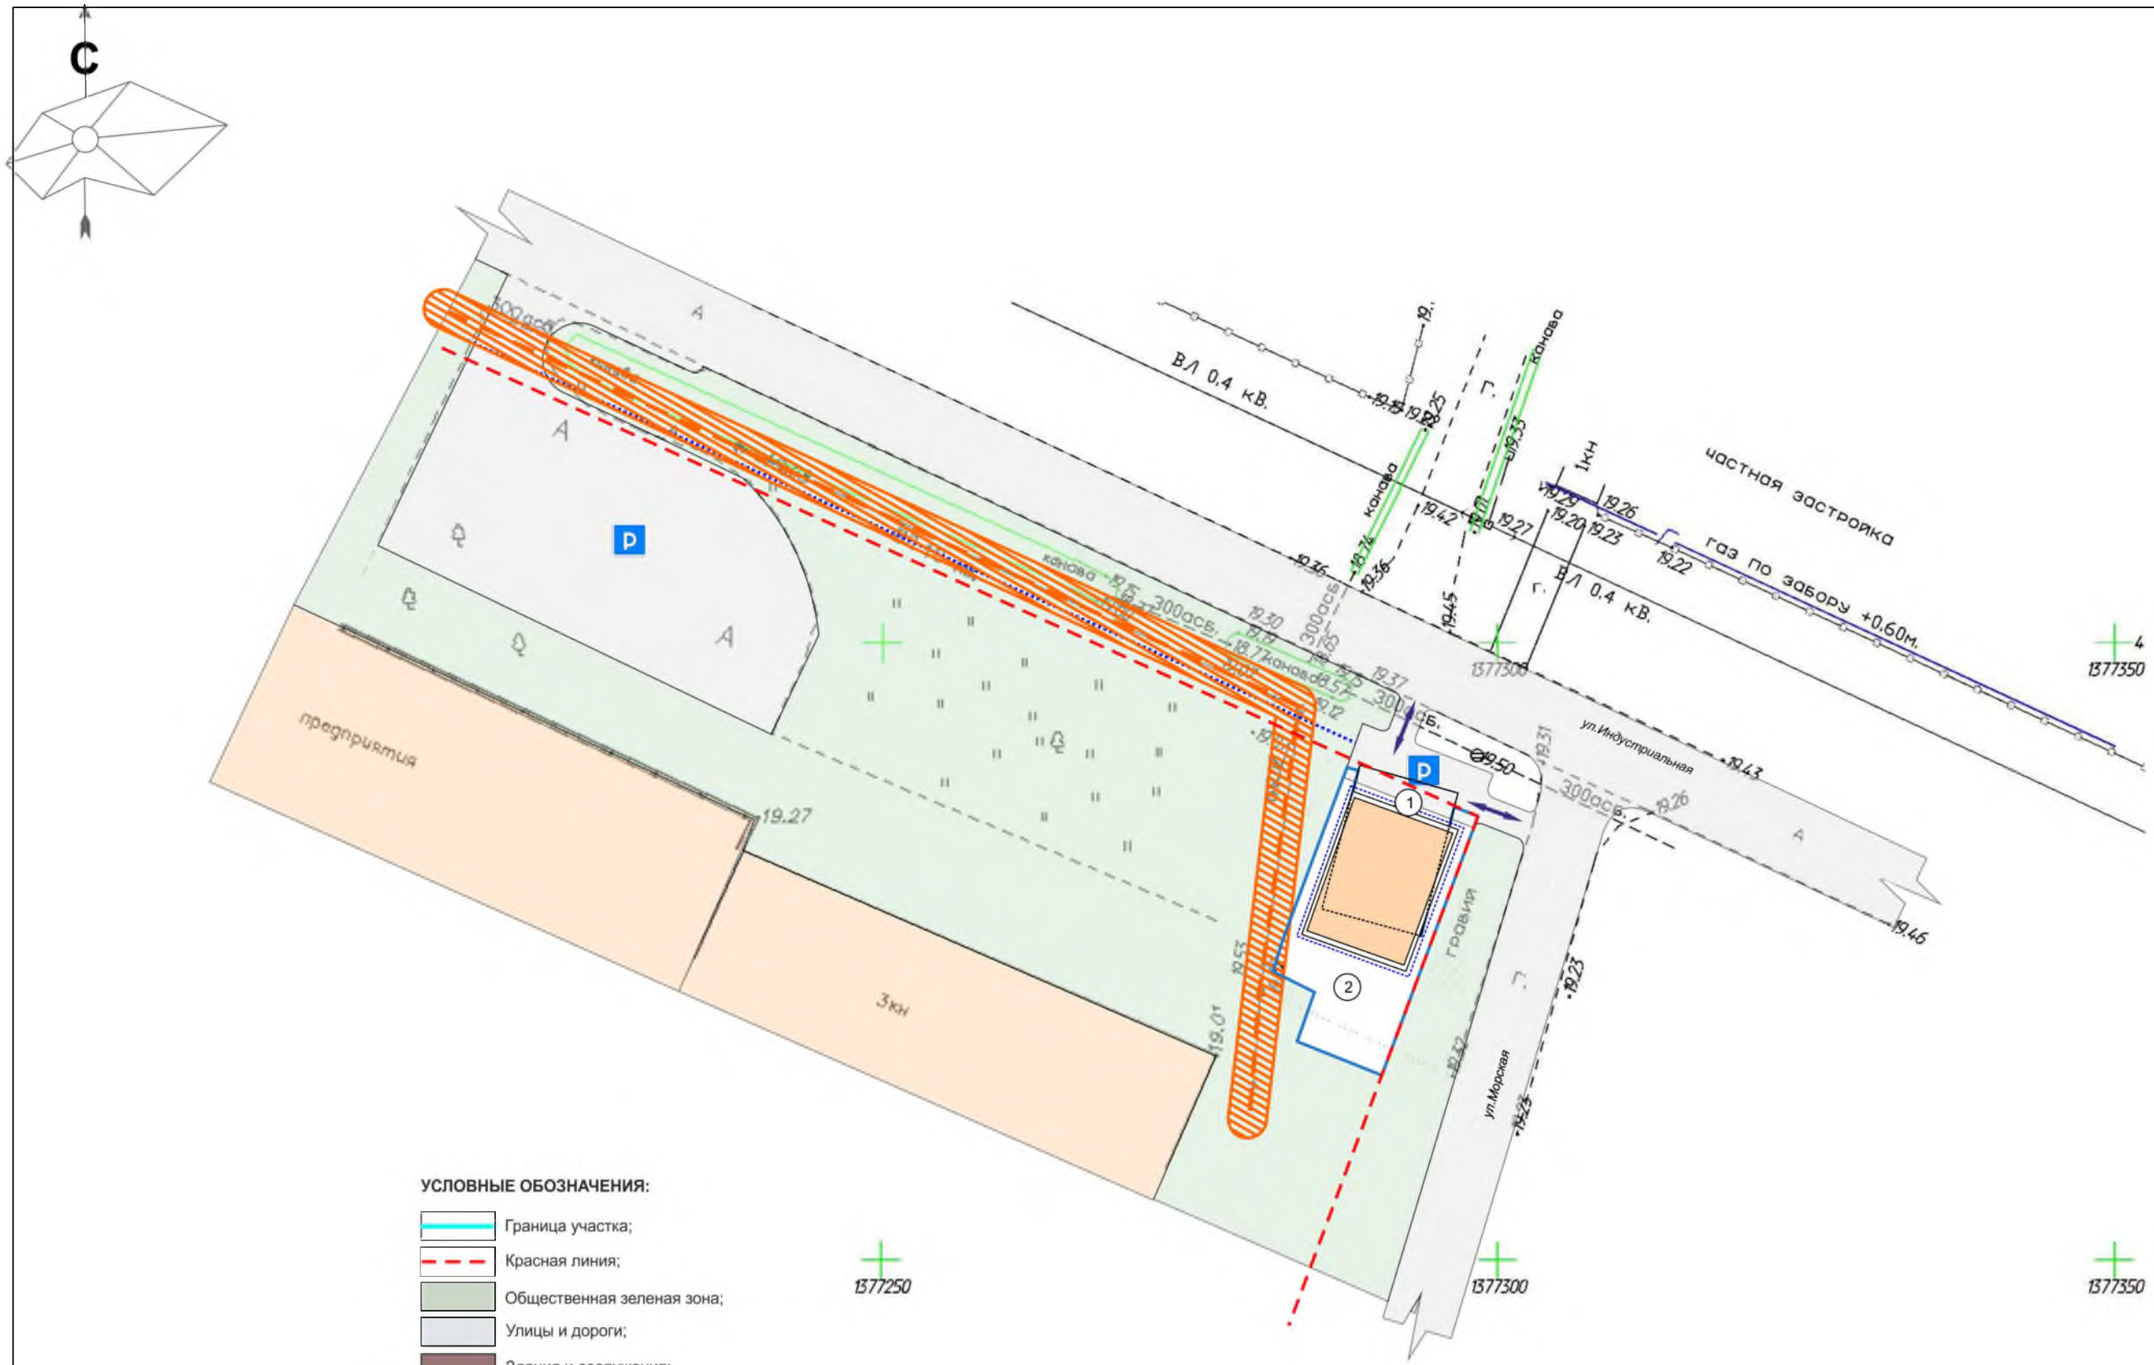

УСЛОВНЫЕ ОБОЗНАЧЕНИЯ:

- Граница участка;
- Красная линия;
- Общественная зеленая зона;
- Улицы и дороги;
- Здания и сооружения;
- ЛЭП
- СЗЗ ЛЭП;

Кол.уч.	Лист	№, док.	Подпись	Дата	Тахтамукайский район, пгт.Яблоновский, ул. Индустриальная, 14А
Директор	Винокуров				Проект планировки территории находящийся пгт.Яблоновский, ул.Индустриальная, 14А — Стадии: П; Лист: 4; Листов: 6
ГАП	Бойко				
				2016	Схема водоснабжения, электроснабжения и санитарно-защитных зон М 1:500 — ООО "Орбита"

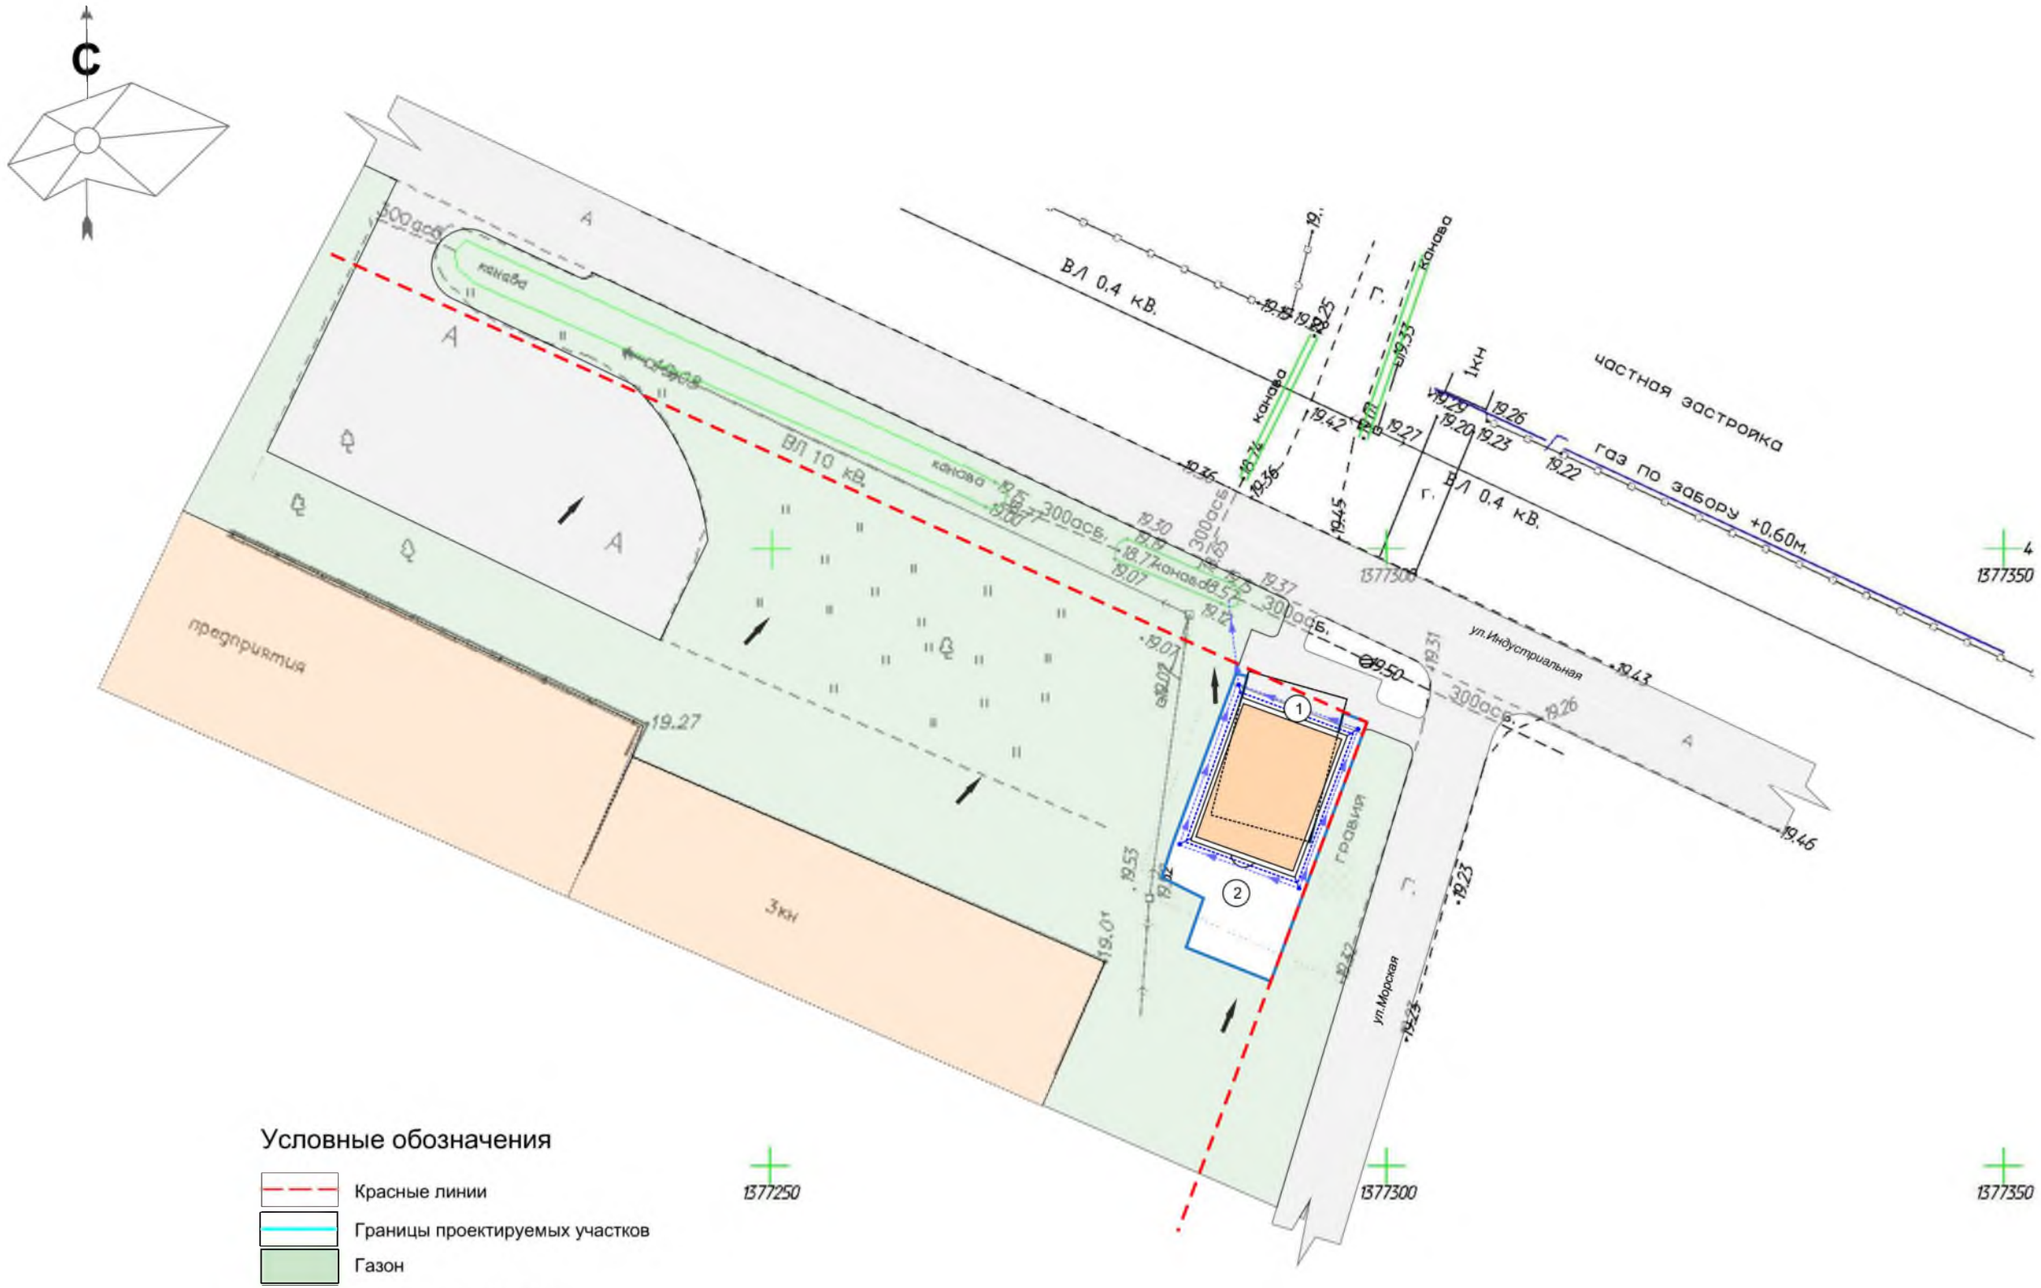

Условные обозначения

- Красные линии
- Границы проектируемых участков
- Газон
- Существующие участки
- Направления уклона рельефа
- Дождеприемный колодец
- Дождеприемный лоток
- Труба дренажная

Кол.уч.	Лист	№ док.	Подпись	Дата	Тахтамукайский район, пгт.Яблоновский, ул. Индустриальная, 14А
Директор	Винокуров				Проект планировки территории находящийся пгт.Яблоновский, ул.Индустриальная, 14А — Стадии: П; Лист: 5; Листов: 6
ГАП	Бойко				
				2016	Схема вертикальной планировки М 1:500 — ООО "Орбита"

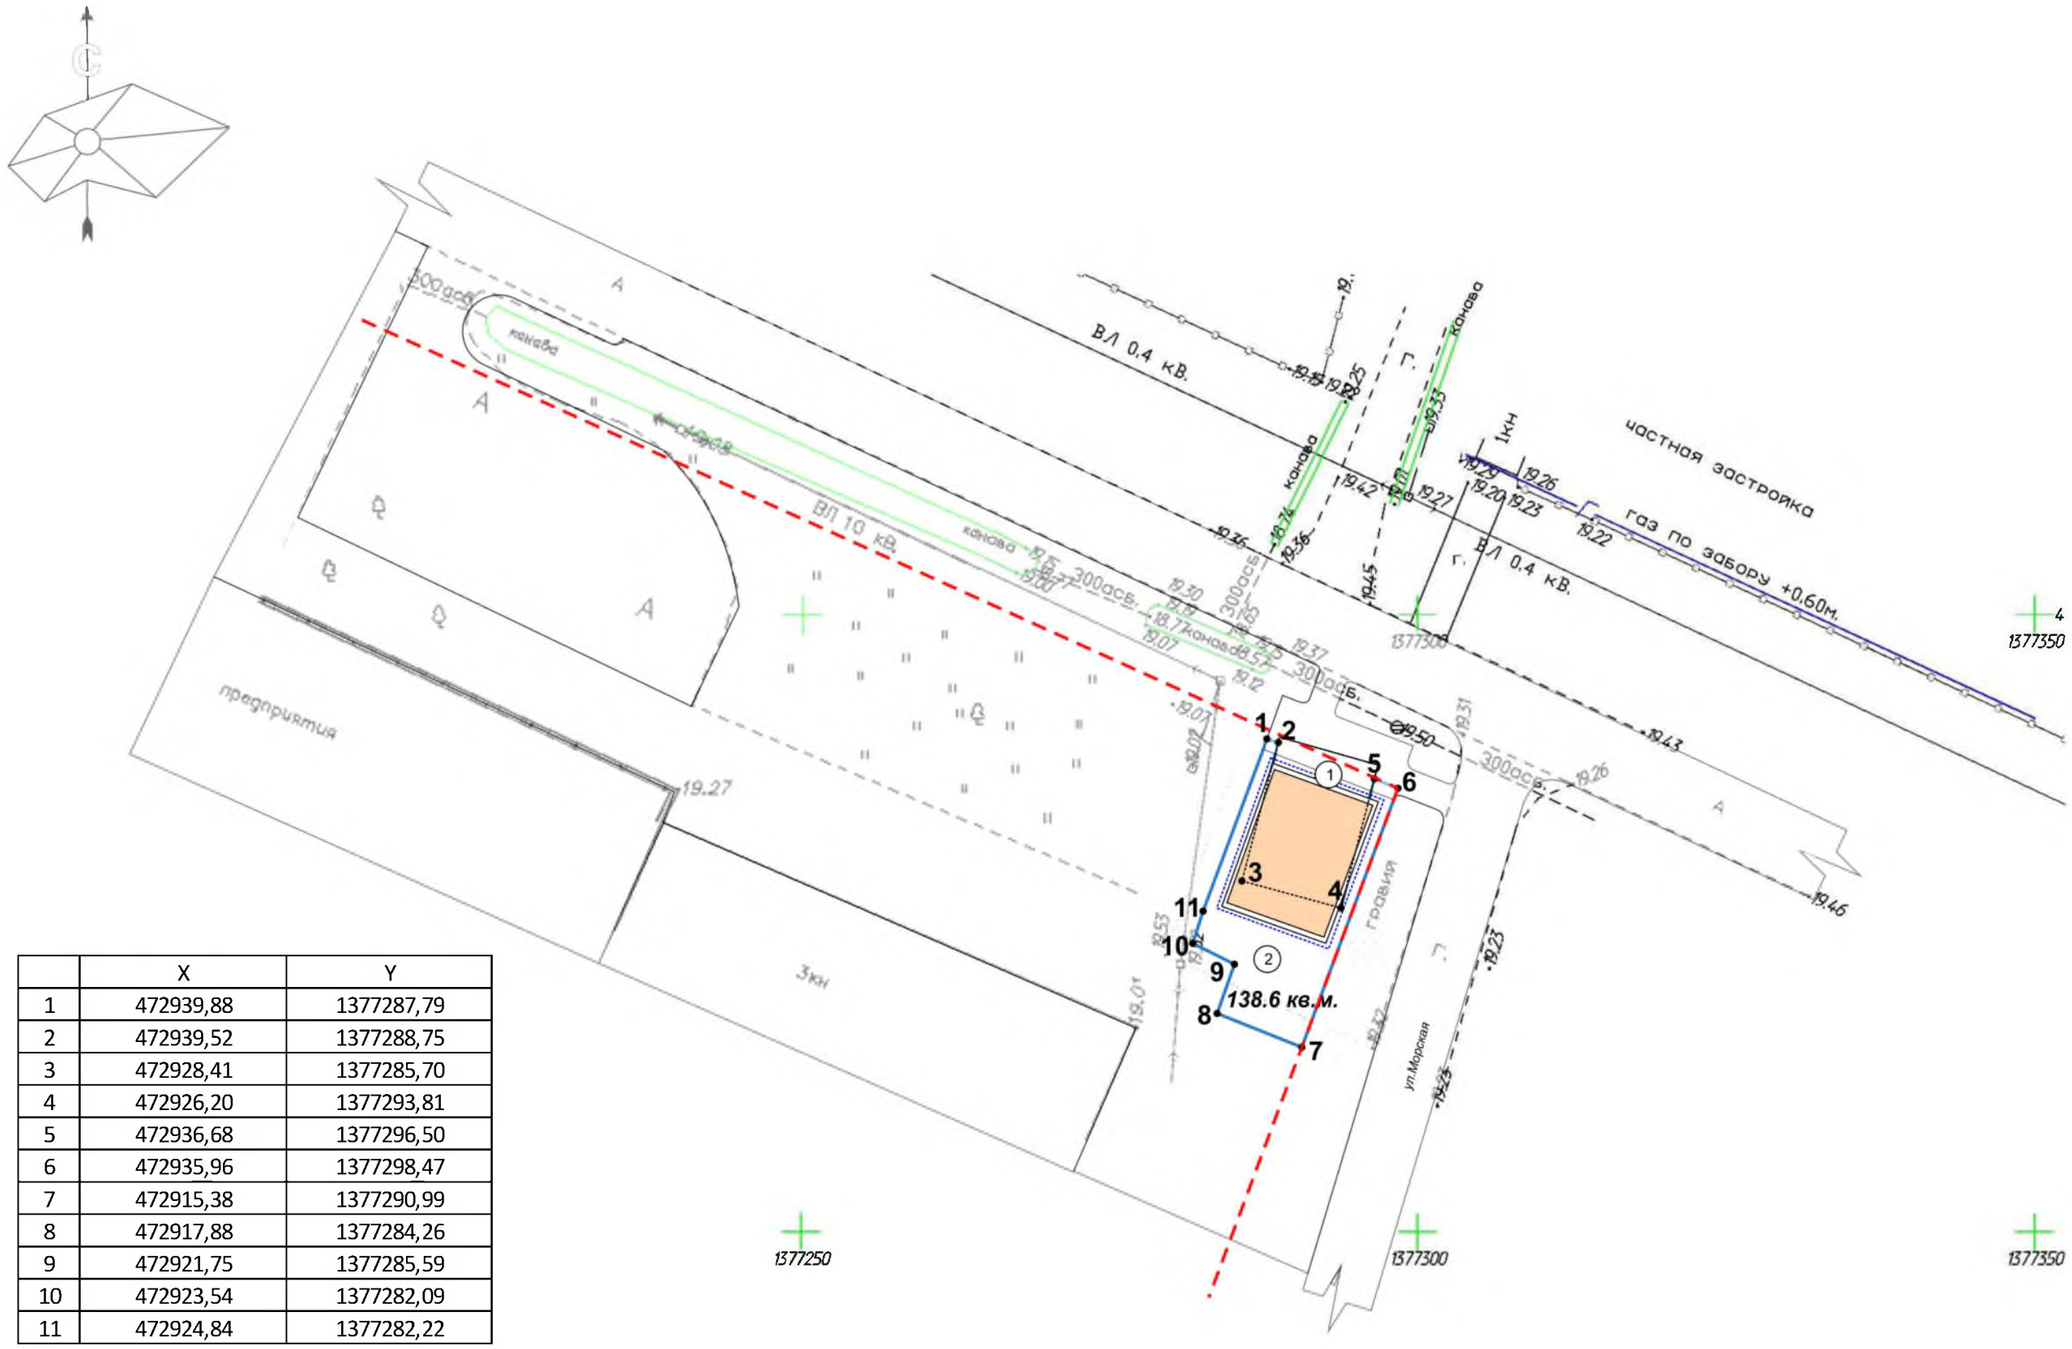

	X	Y
1	472939,88	1377287,79
2	472939,52	1377288,75
3	472928,41	1377285,70
4	472926,20	1377293,81
5	472936,68	1377296,50
6	472935,96	1377298,47
7	472915,38	1377290,99
8	472917,88	1377284,26
9	472921,75	1377285,59
10	472923,54	1377282,09
11	472924,84	1377282,22

Условные обозначения

- Красные линии
- Границы проектируемых участков

Экспликация

1. Объекты для строительства объектов торговли, общественного питания, бытового обслуживания
2. Проектируемый участок

Кол.уч.	Лист	№ док.	Подпись	Дата
Директор	Винокуров			
ГАП	Бойко			
				2016

Тахтамукайский район, пгт.Яблоновский, ул. Индустриальная, 14А

Проект планировки территории находящийся пгт.Яблоновский, ул.Индустриальная, 14А

Стадии	Лист	Листов
П	6	6

Схема межевания
М 1:1000

ООО "Орбита"