


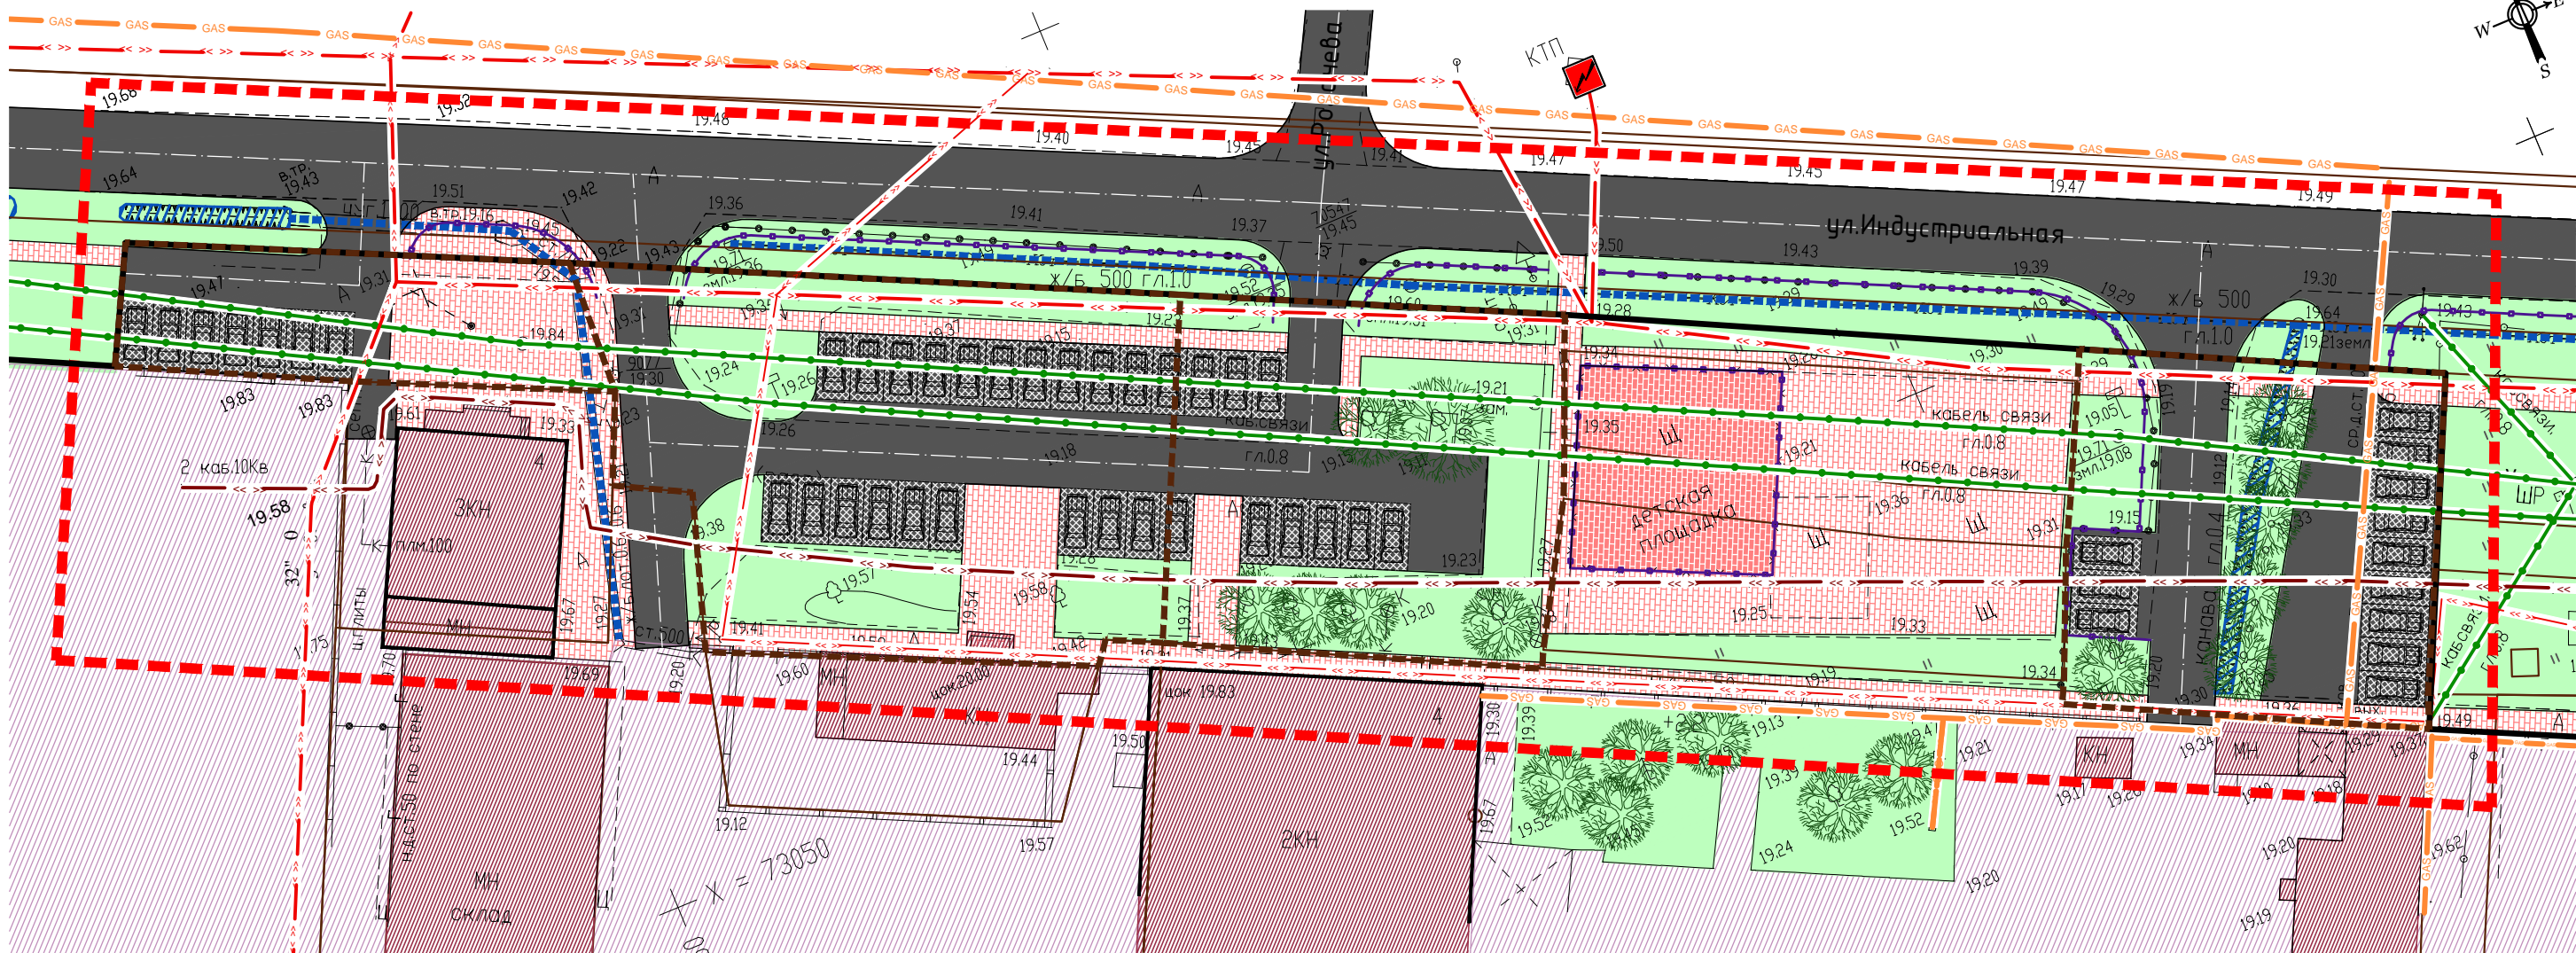

ЧЕРТЕЖ ПЛАНИРОВКИ ТЕРРИТОРИИ М 1:500



УСЛОВНЫЕ ОБОЗНАЧЕНИЯ

	Граница проектирования
	Границы существующих земельных участков
	Границы образуемых земельных участков
	Красные линии устанавливаемые
	Территория производственных предприятий
	Проезжие части улиц и проездов с осями
	Парковки
	Пешеходные зоны
	Детская площадка, сущ.
	Озеленение
	Здания, сооружения сущ.
	Ограждение
	Трансформаторная подстанция 10/0,4 кВ, сущ.

	Газопровод среднего давления, сущ.
	Силовой кабель 10 кВ, сущ.
	Воздушная линия электропередачи 10 кВ, сущ.
	Воздушная линия электропередачи 0,4 кВ, сущ.
	Ливневая канализация, закрытая, проект.
	Канавы
	Кабель связи, сущ.

						Договор № Х61/01-17 от 10 января 2017 года Заказчик: Королёв Ю.В.			
						Подготовка проекта планировки территории совместно с проектом межевания территории северной части квартала №22 по ул.Индустриальная в пгт.Яблоновский			
Изм.	Кол. уч.	Лист	№ док.	Подп.	Дата				
						Проект планировки территории	Марка	Лист	Листов
ГАП		Лесничая			02.17г		ПП-1	1	1
Нач.отд.		Фролова			02.17г				
						Чертеж планировки территории М 1:500	ООО ПИ Центрэкспертпроект, г.Краснодар, 2017г.		