




СХЕМА ВЕРТИКАЛЬНОЙ ПЛАНИРОВКИ И ИНЖЕНЕРНОЙ ПОДГОТОВКИ ТЕРРИТОРИИ М 1:500

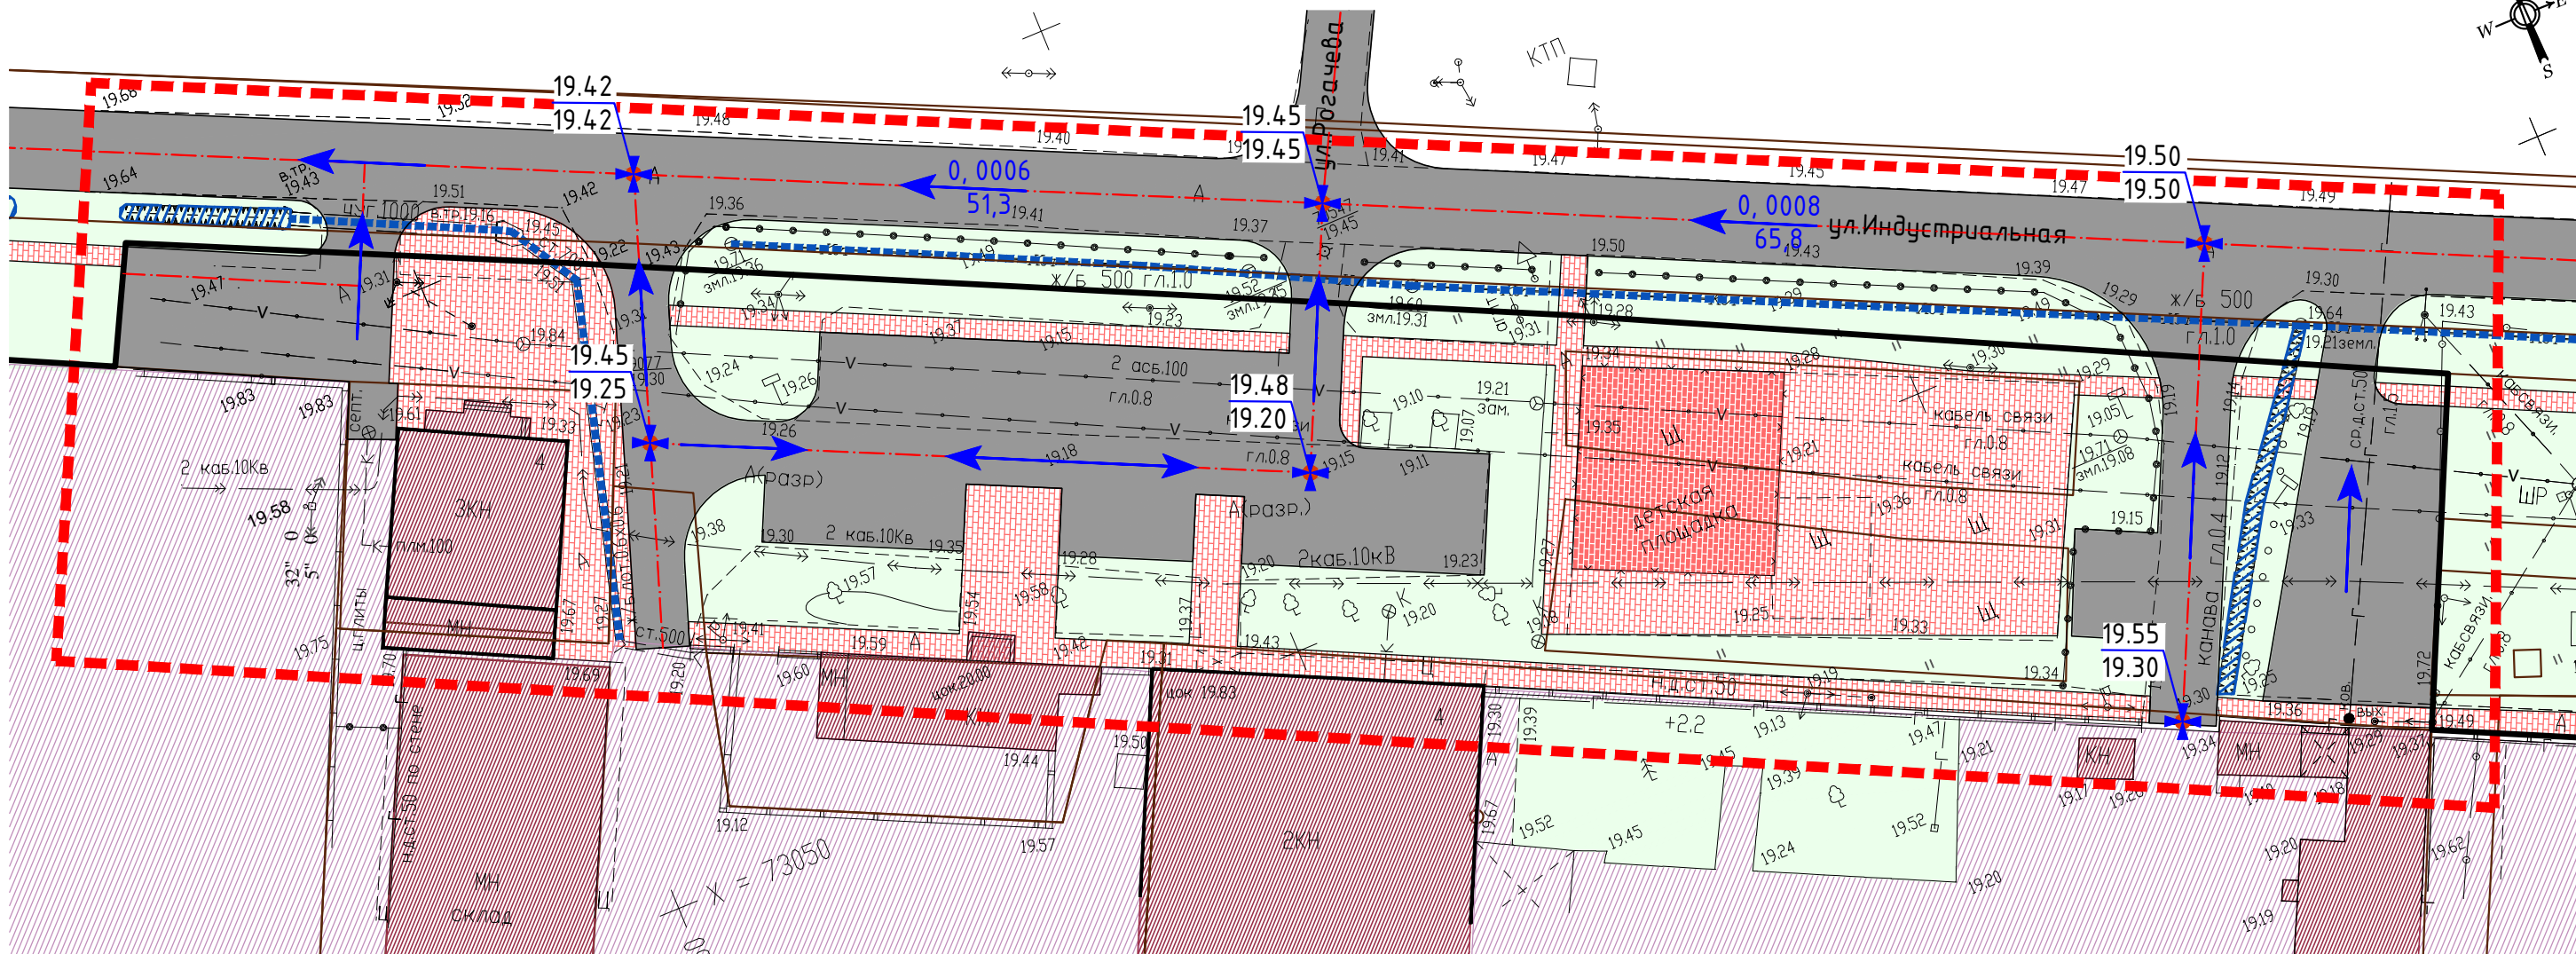

УСЛОВНЫЕ ОБОЗНАЧЕНИЯ

	Граница проектирования
	Границы существующих земельных участков
	Красные линии устанавливаемые
	Территория производственных предприятий
	Проезжие части улиц и проездов с твердым покрытием
	Мощение пешеходных зон
	Покрытие детской площадки
	Озеленение
	Здания, сооружения существующие
	Высотные отметки поверхности
	Направление поверхностного стока
	Закрытая ливневая канализация, проект.
	Дренажная канава

						Договор № Х61/01-17 от 10 января 2017 года Заказчик: Королев Ю.В.			
						Подготовка проекта планировки территории совместно с проектом межевания территории северной части квартала №22 по ул.Индустриальная в пгт.Яблоновский			
Изм.	Кол. уч.	Лист	№ док.	Подп.	Дата				
					02.17г	Проект планировки территории	Марка	Лист	Листов
ГАП		Лесничая					ПП-7	1	1
Нач.отд.		Фролова			02.17г	Схема вертикальной планировки и инженерной подготовки территории М 1:500 ООО ПИ Центрэкспертпроект, г.Краснодар, 2017г.			