


ЧЕРТЕЖ ПЛАНИРОВКИ ТЕРРИТОРИИ М 1:500

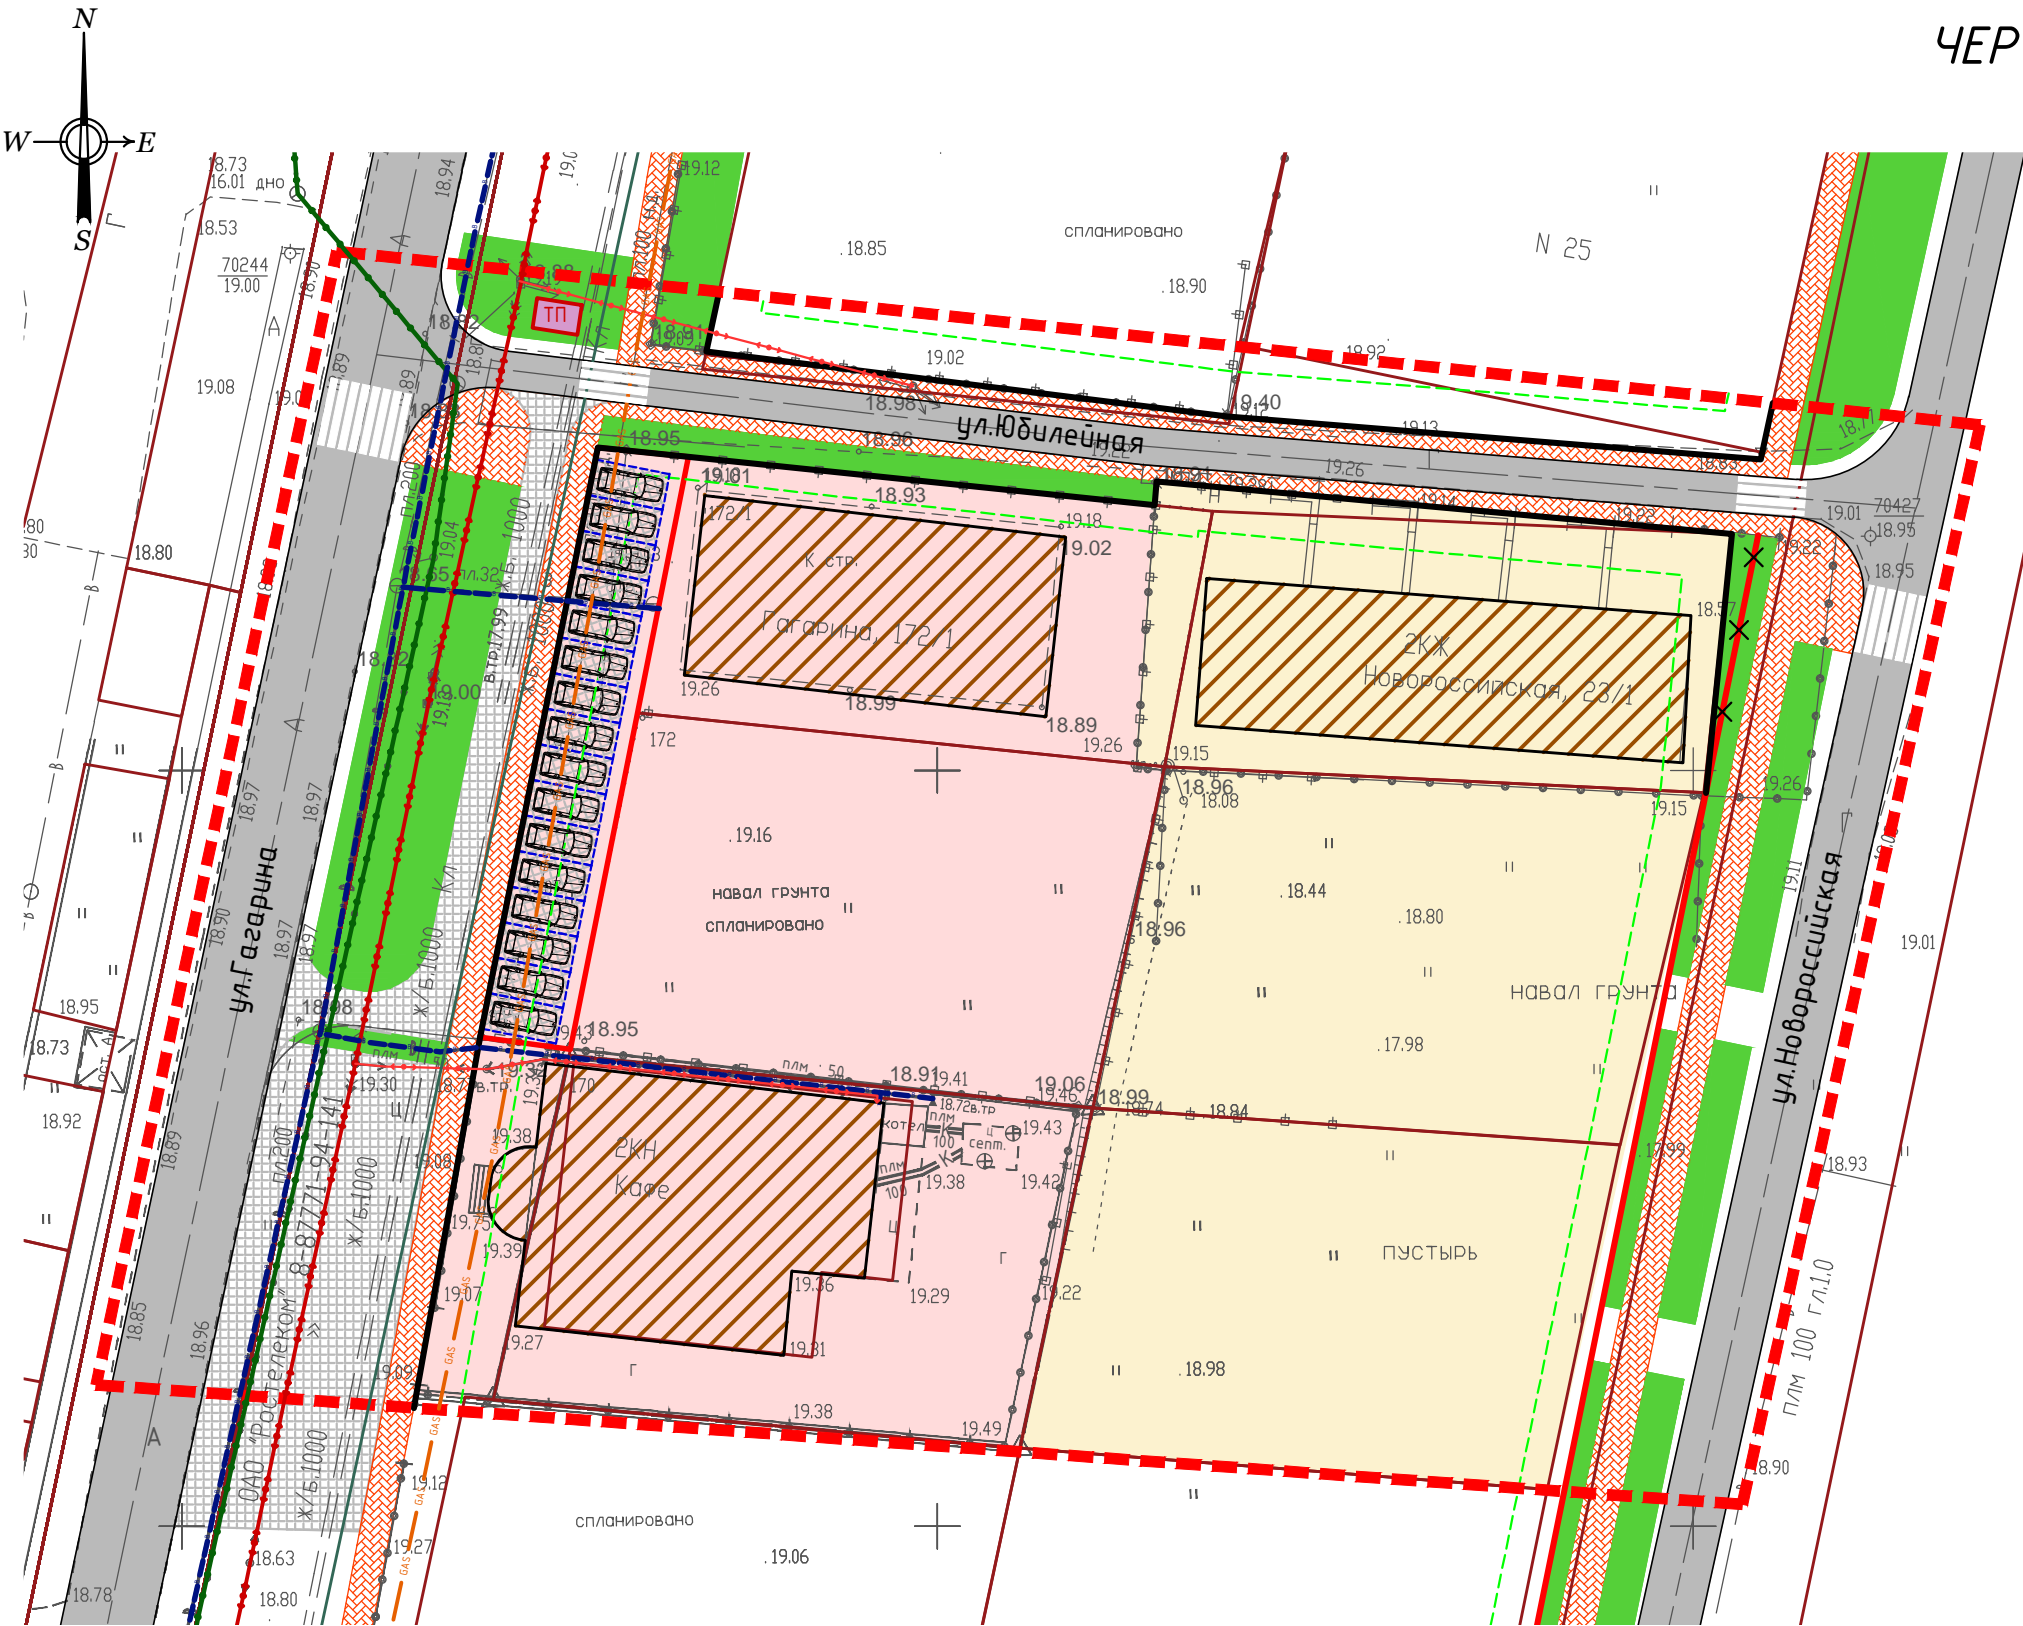

УСЛОВНЫЕ ОБОЗНАЧЕНИЯ

	Граница проектирования
	Границы существующих земельных участков
	Граница образуемого земельного участка
	Красные линии действующие, утвержденные
	Красные линии , подлежащие отмене
	Красные линии устанавливаемые
	Линии регулирования застройки
	Территория жилой застройки
	Территория общественно-деловой застройки
	Озеленение, благоустройство территории
	Пешеходные зоны улиц (тротуары)
	Проезжие части жилых улиц
	Территория с возможностью проезда автотранспорта
	Парковочное машино-место
	Существующие здания
	Трансформаторная подстанция 10/0,4 кВ, суц.
	Линия электропередачи 10, 0.4 кВ, суц.
	Линия электропередачи 0.4 кВ, суц.
	Кабель связи, суц.
	Водопровод хозяйственно-питьевой, суц.
	Газопровод низкого давления, суц.
	Канализация ливневая, суц.

						Договор № X55/11-16 от 18 ноября 2016 года			
						Проект планировки территории совместно с проектом межевания территории ул.Гагарина, в районе земельных участков, расположенных по адресам: ул.Гагарина,172 и ул.Гагарина, 172/1 в пгт. Яблоновский Тахатамукайского района республики Адыгея			
Изм.	Кол.уч.	Лист	№ док.	Подп.	Дата	Проект планировки территории	Марка	Лист	Листов
							ПП-1	1	1
						Чертеж планировки территории М 1:500	ООО ПИ Центрэкспертпроект г.Краснодар, 2016		