



Фрагмент Генерального плана муниципального образования «Яблоновское городское поселение»

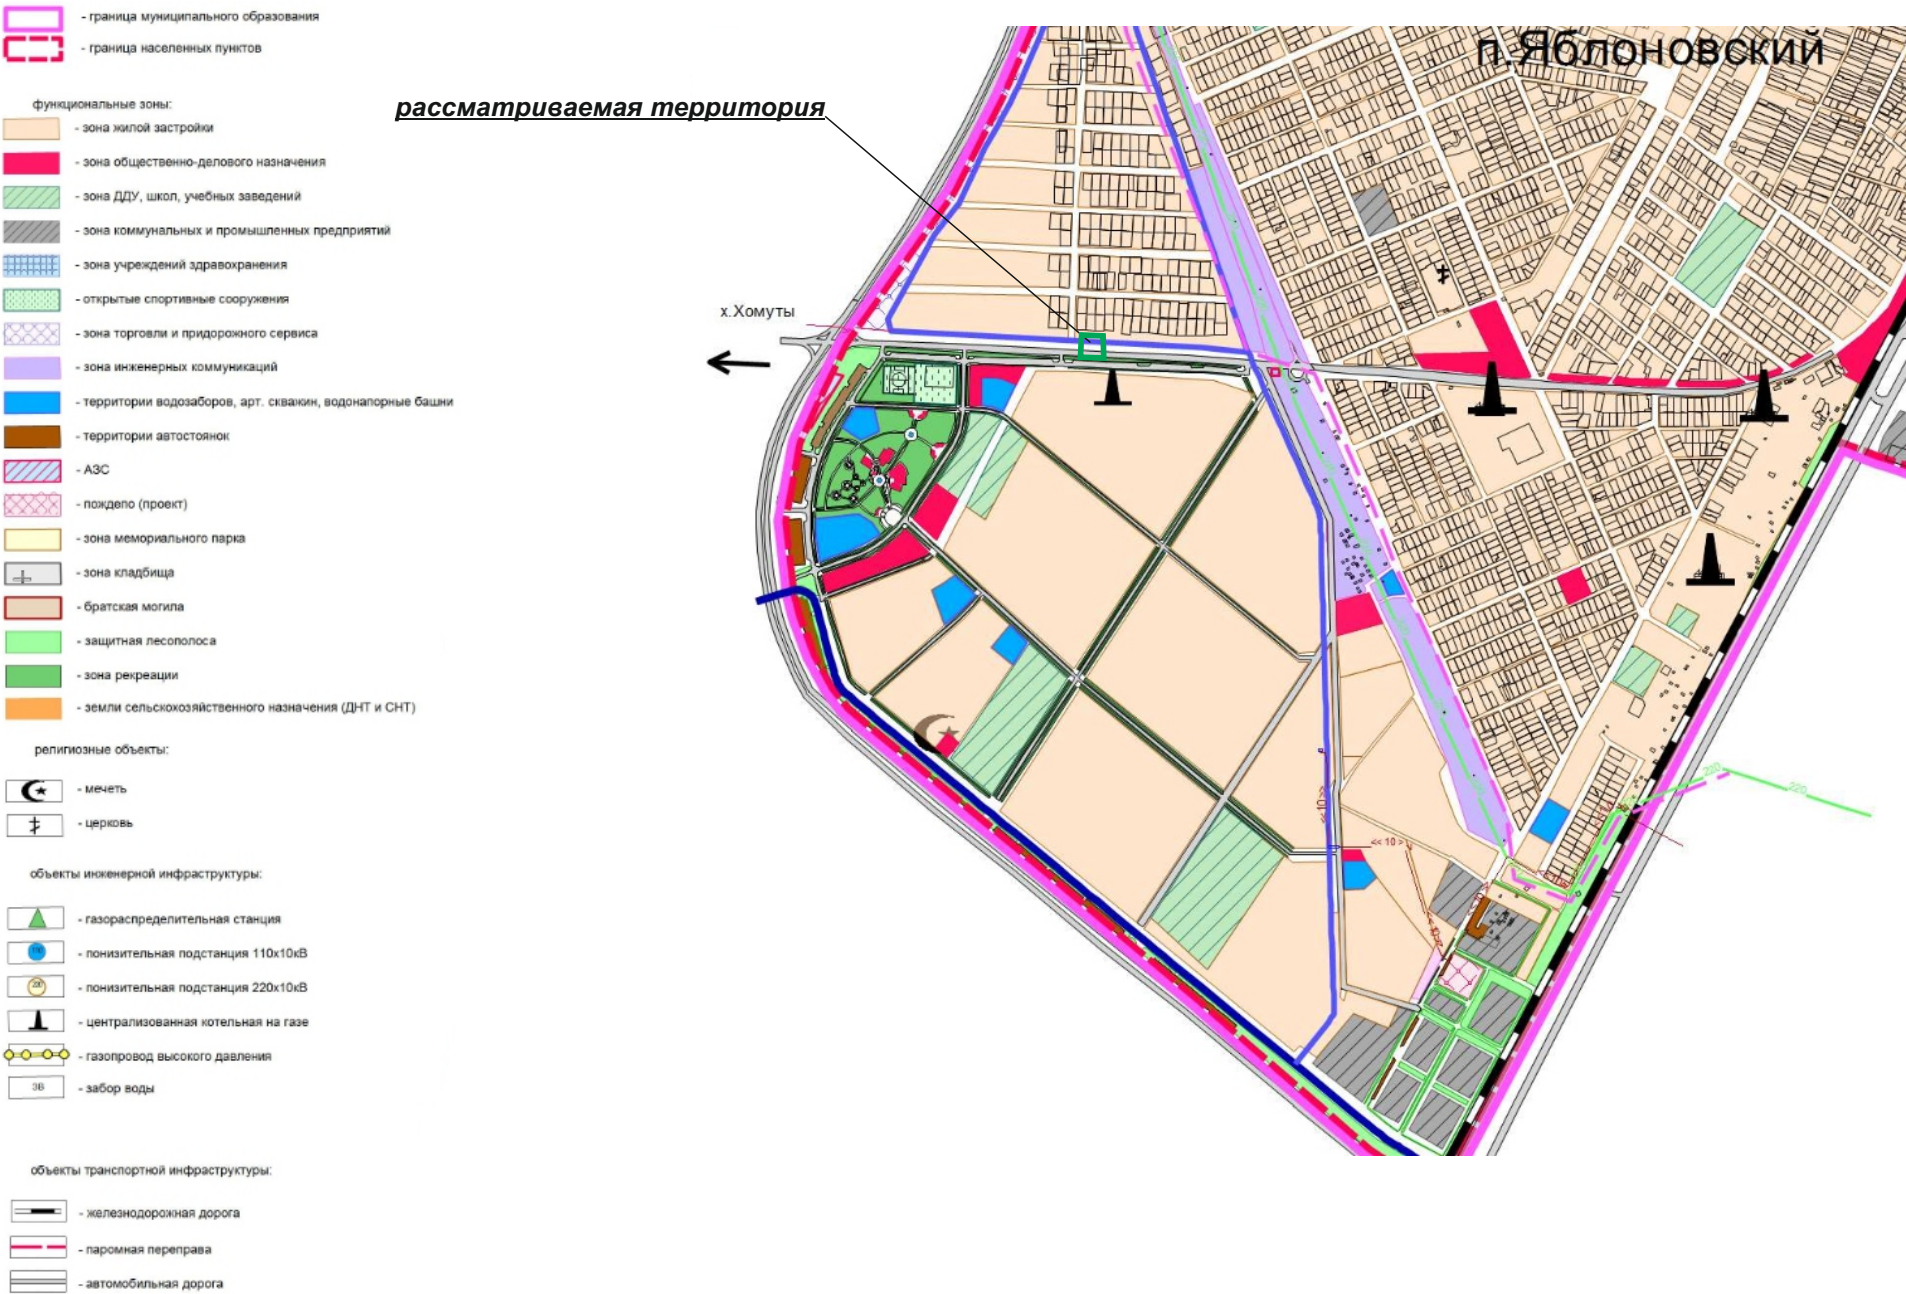

Фрагмент карты градостроительного зонирования территории Яблоновского городского поселения

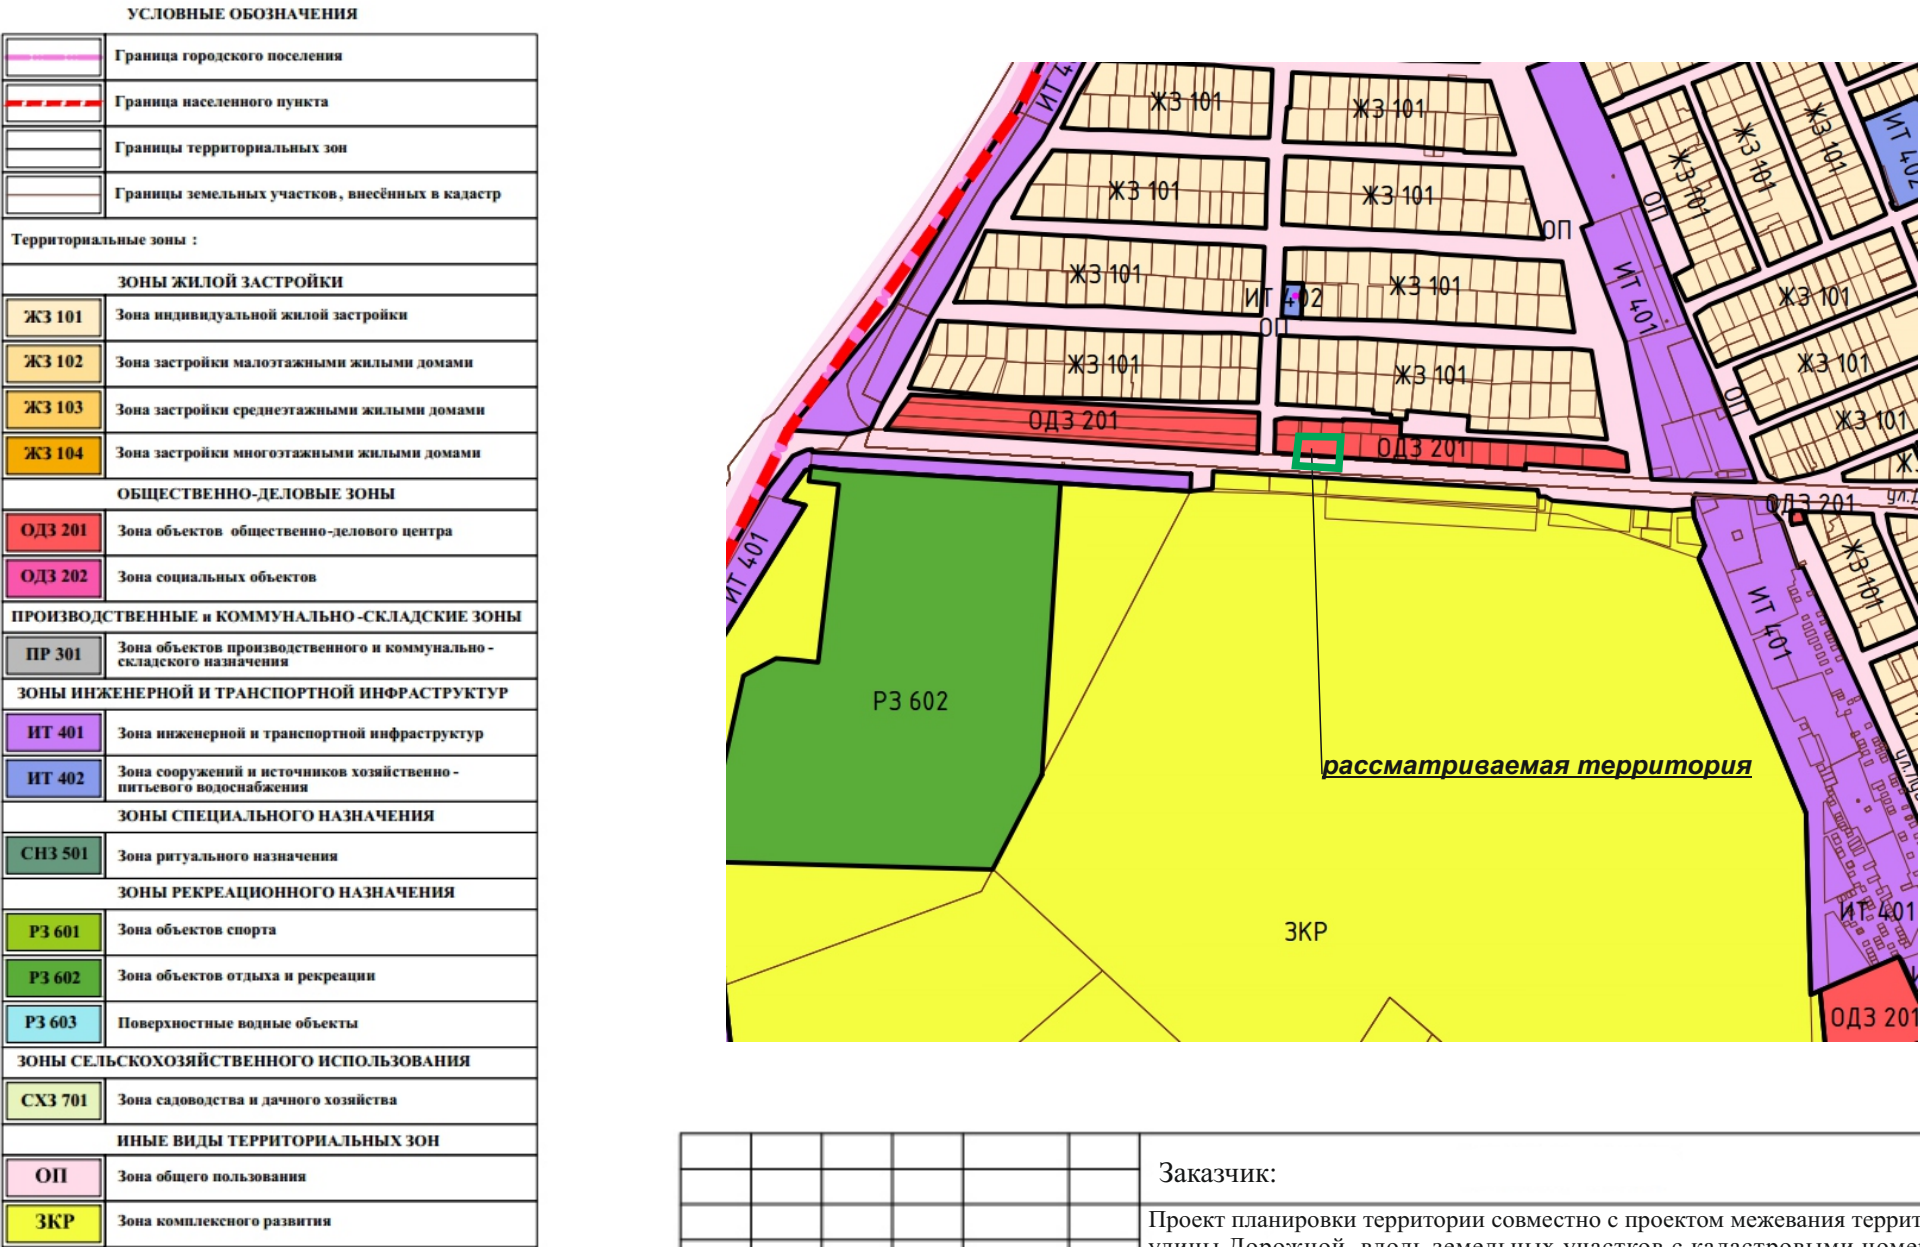

						Заказчик:		
						Проект планировки территории совместно с проектом межевания территории улицы Дорожной, вдоль земельных участков с кадастровыми номерами 01:05:0200164:184 и 01:05:0200164:132 в пгт. Яблоновский Тахтамукайского района Республики Адыгея		
Изм.	Кол.уч.	Лист	№ док.	Подпись	Дата	Проект планировки	Стадия	Лист
Проверил							П	
Разработал						Фрагмент карты градостроительного зонирования и Генерального плана	ООО «Новые технологии»	