






Координаты красной линии

№ п/п	Координаты X	Координаты Y
1	472226,86	1374737,42
2	472250,33	1374375,07
3	472286,10	1374376,27
4	472283,57	1374445,46
5	472284,75	1374445,53
6	472281,43	1374505,01

Условные обозначения:

-  - красная линия
 - линия отступа от красной линии
 - линия отступа от границ смежного земельного участка
 - граница проектирования

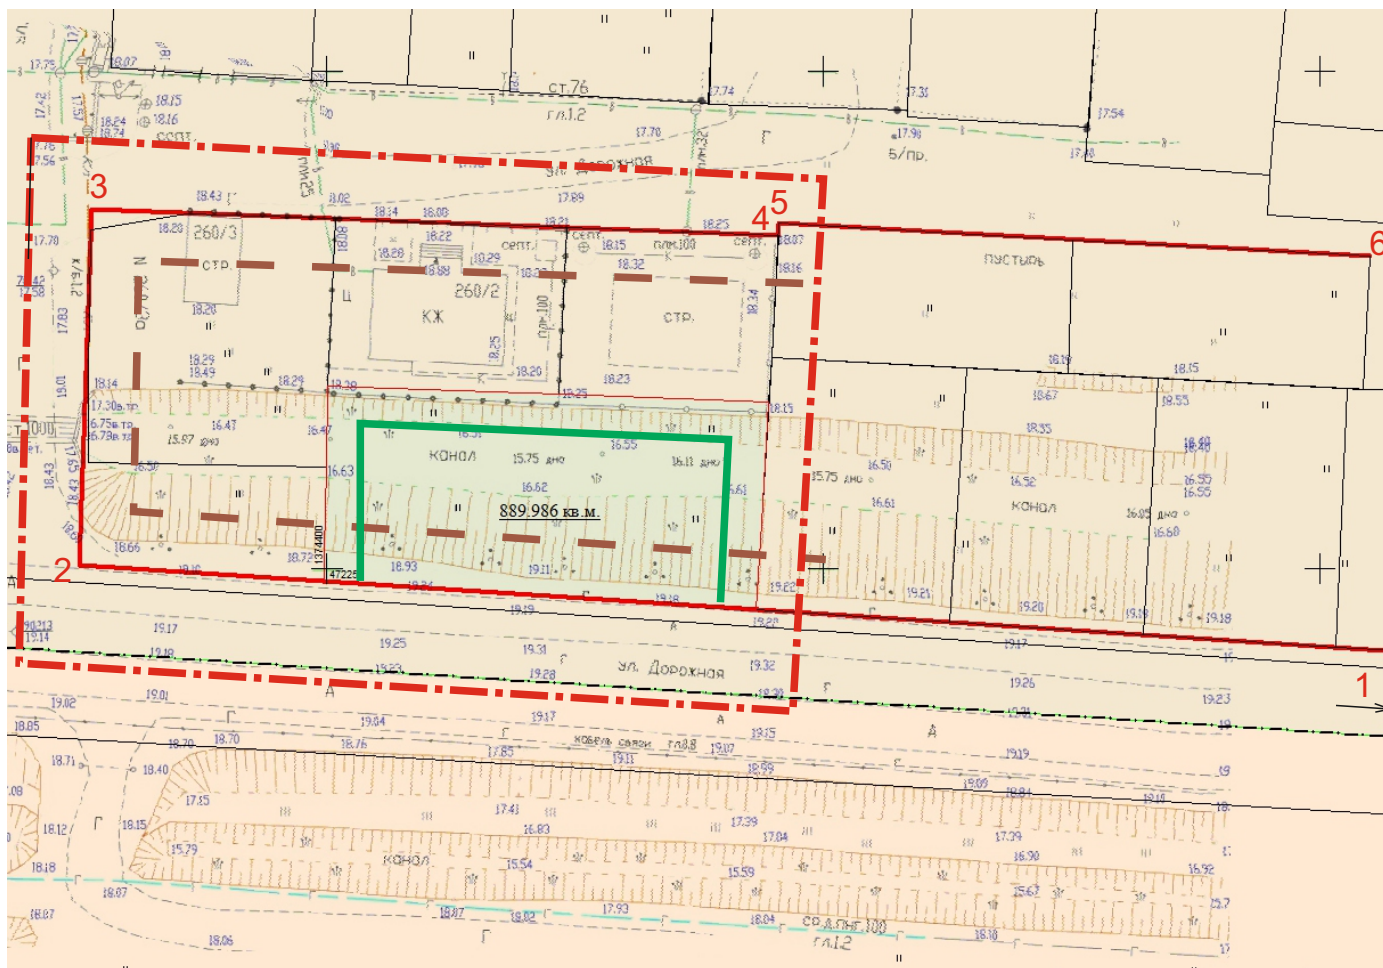

						Заказчик:			
						Проект планировки территории совместно с проектом межевания территории			
						улицы Дорожная, вдоль земельных участков с кадастровыми номерами			
						01:05:0200164:184 и 01:05:0200164:132 в пгт. Яблоновский Тахтамукайского			
<i>Изм.</i>	<i>Кол.уч.</i>	<i>Лист</i>	<i>№ док.</i>	<i>Подпись</i>	<i>Дата</i>	района Республики Адыгея			
						Проект планировки		<i>Стадия</i>	<i>Лист</i>
Проверил								П	
Разработал									
						Чертеж красных линий М. 1:500		ООО «Новые технологии»	