


ЧЕРТЕЖ ГРАНИЦ ЗОН С ОСОБЫМИ УСЛОВИЯМИ ИСПОЛЬЗОВАНИЯ ТЕРРИТОРИИ М 1:500

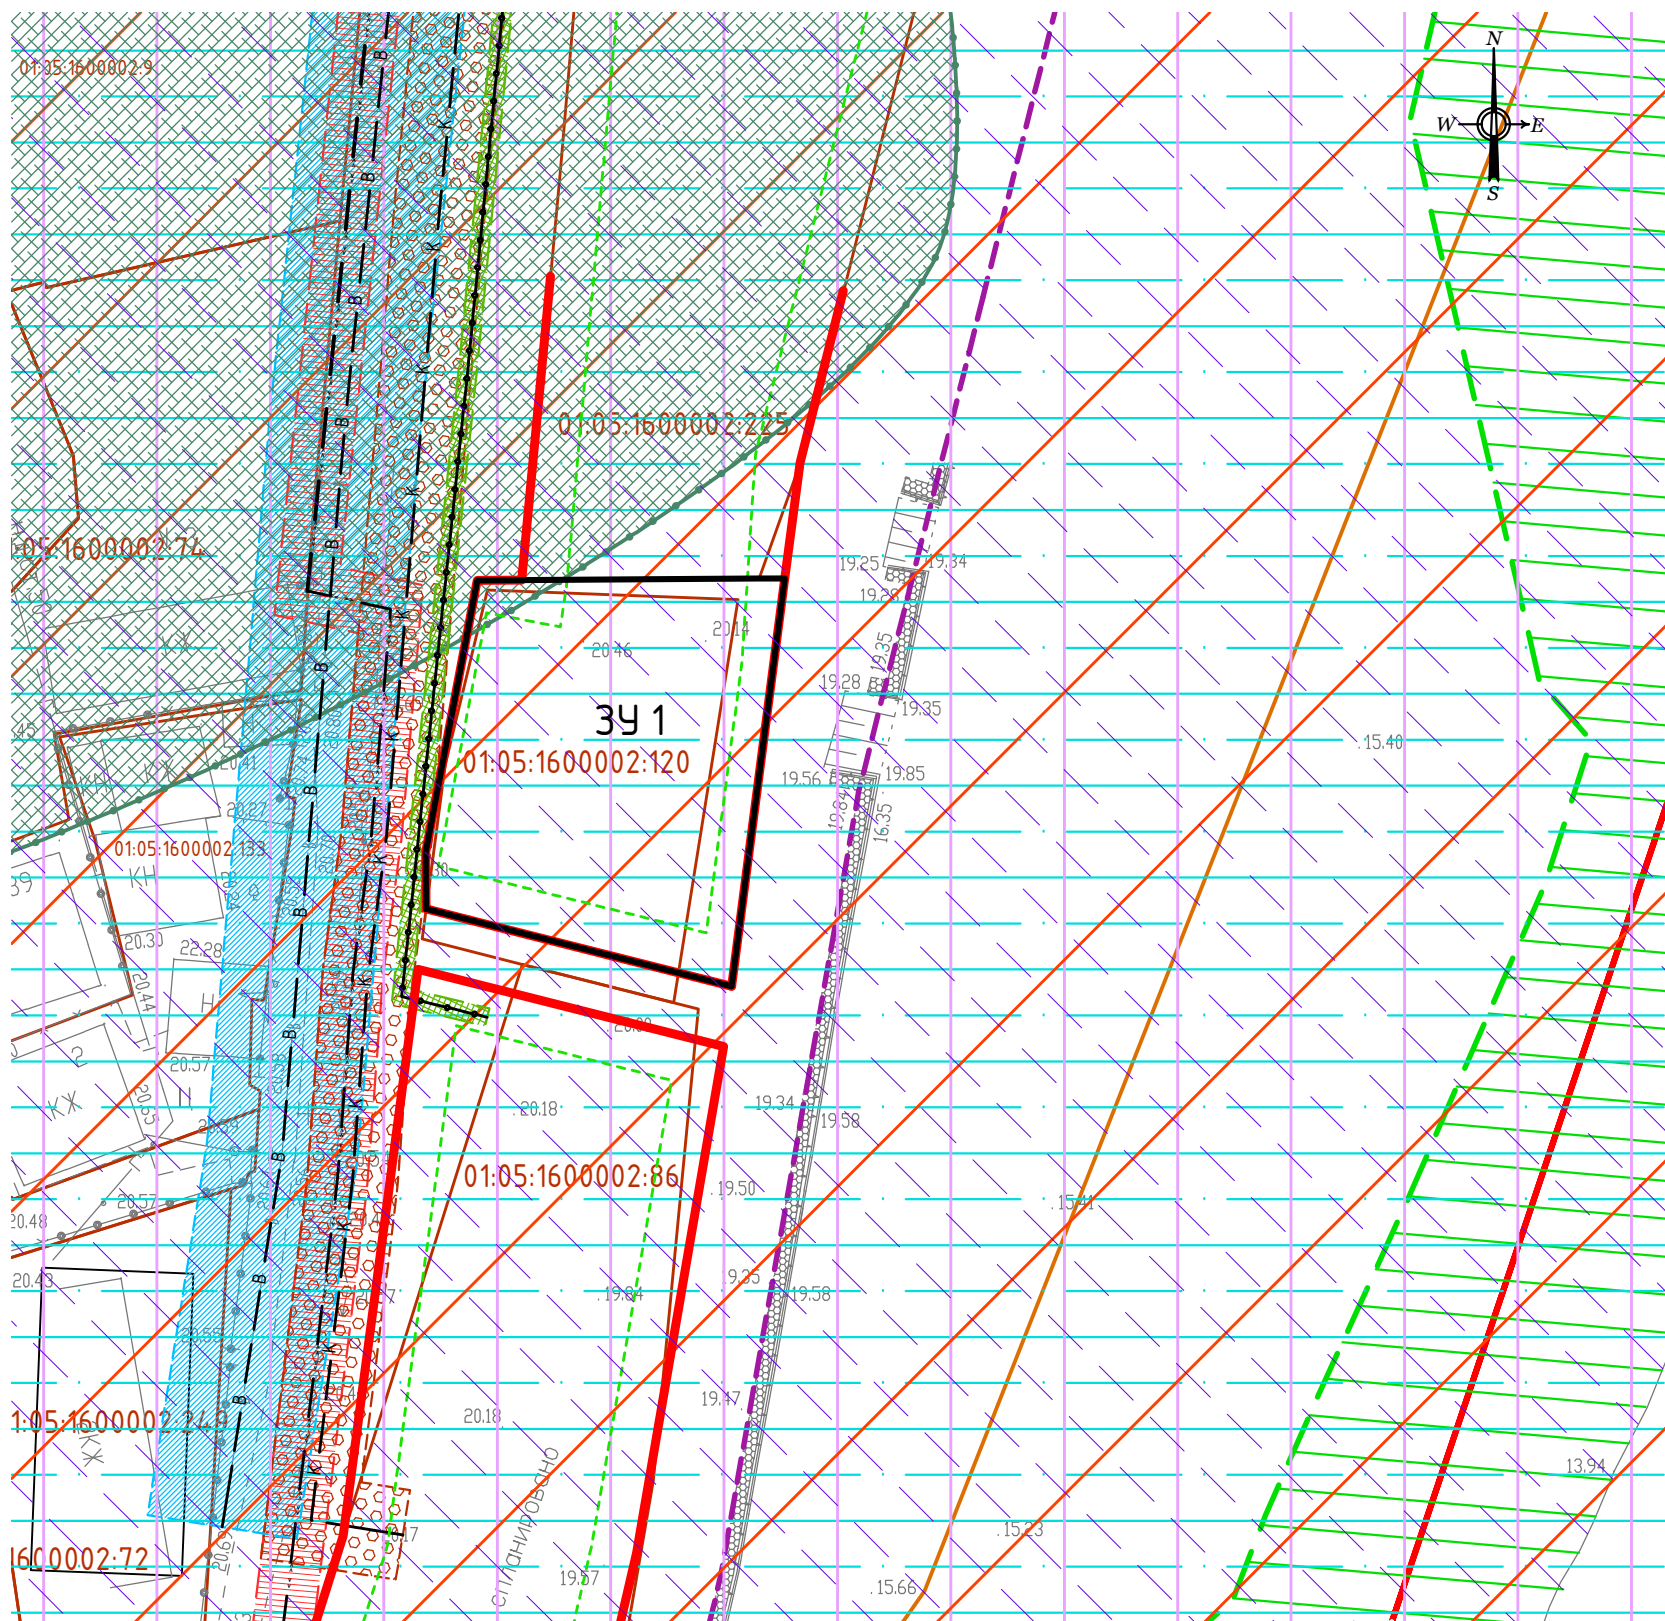

### УСЛОВНЫЕ ОБОЗНАЧЕНИЯ

	Границы существующих земельных участков
	Граница образуемого земельного участка
	Условный номер образуемого участка
	Красные линии
	Линии регулирования застройки
	Граница прибрежной защитной полосы (по парапету набережной)
	Береговая полоса (20 м)
	Водоохранная зона реки Кубань (200 м)
	Зона подтопления паводковыми водами
	Охранная зона линий электропередачи (2 м от оси в обе стороны)
	Охранная зона линий связи (0,6 м от оси в обе стороны)
	Охранная зона канализации (3 м от оси в обе стороны)
	Охранная зона водопровода (5 м от оси в обе стороны)
	Приаэродромная зона подлета 15 км
	Приаэродромная зона подлета 30 км
	Зона воздействия гидроудара при разрушении плотины Краснодарского водохранилища

Примечание: согласно Генеральному плану Яблоновского городского поселения в границах проектируемой территории памятников историко-культурного наследия и охранных зон таких объектов нет.

						Договор №Х51/09-16 от 27 сентября 2016 года					
						Проект планировки территории совместно с проектом межевания территории восточной части квартала №18 в п.Перекаатный, Яблоновского городского поселения Тахатамукайского района Республики Адыгея					
Изм.	Кол.уч.	Лист	№ док.	Подп.	Дата						
ГАП		Лесничая			10.16г	Проект межевания территории			Марка	Лист	Листов
Нач.отд.		Фролова			10.16г				ПМ-4	1	1
						Чертеж границ зон с особыми условиями использования территории М 1:500			ООО ПИ Центрэкспертпроект г.Краснодар, 2016г.		